
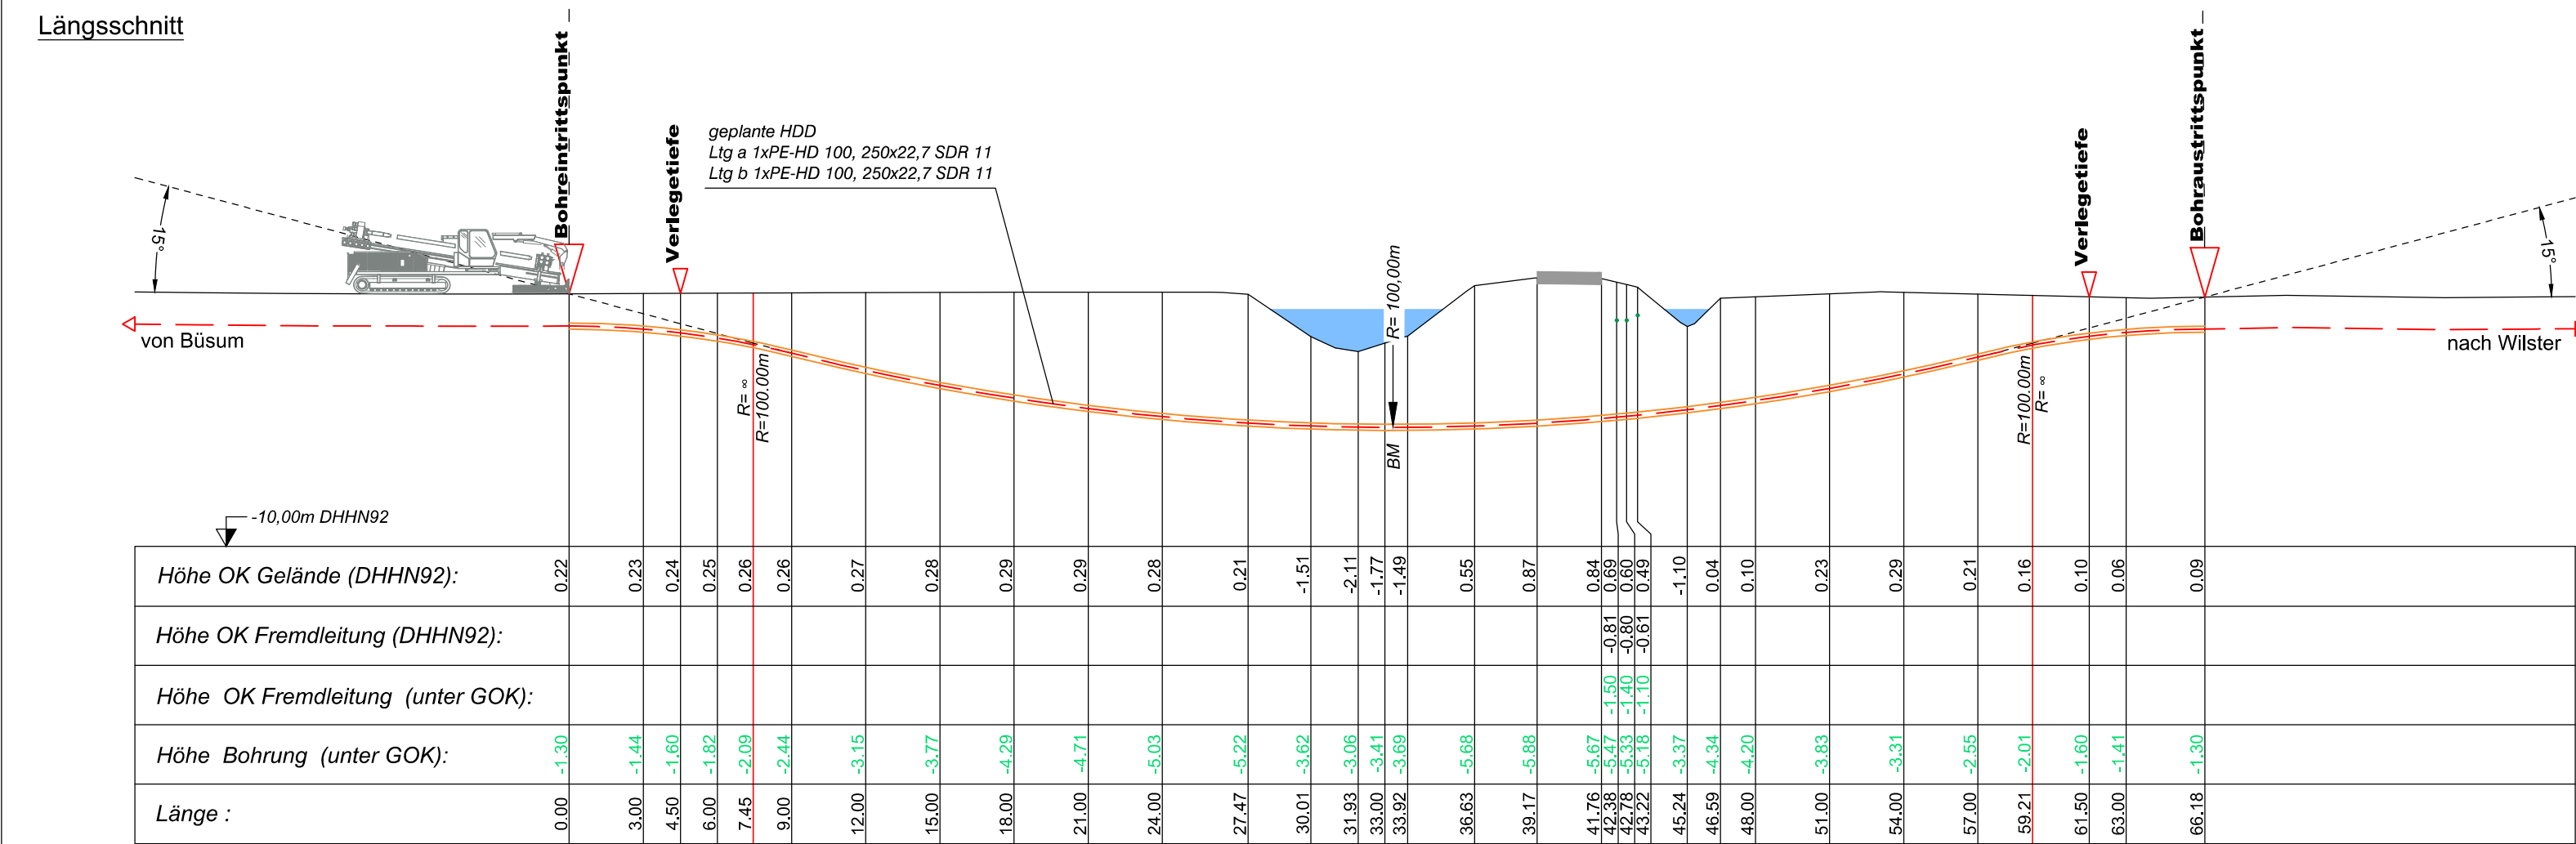


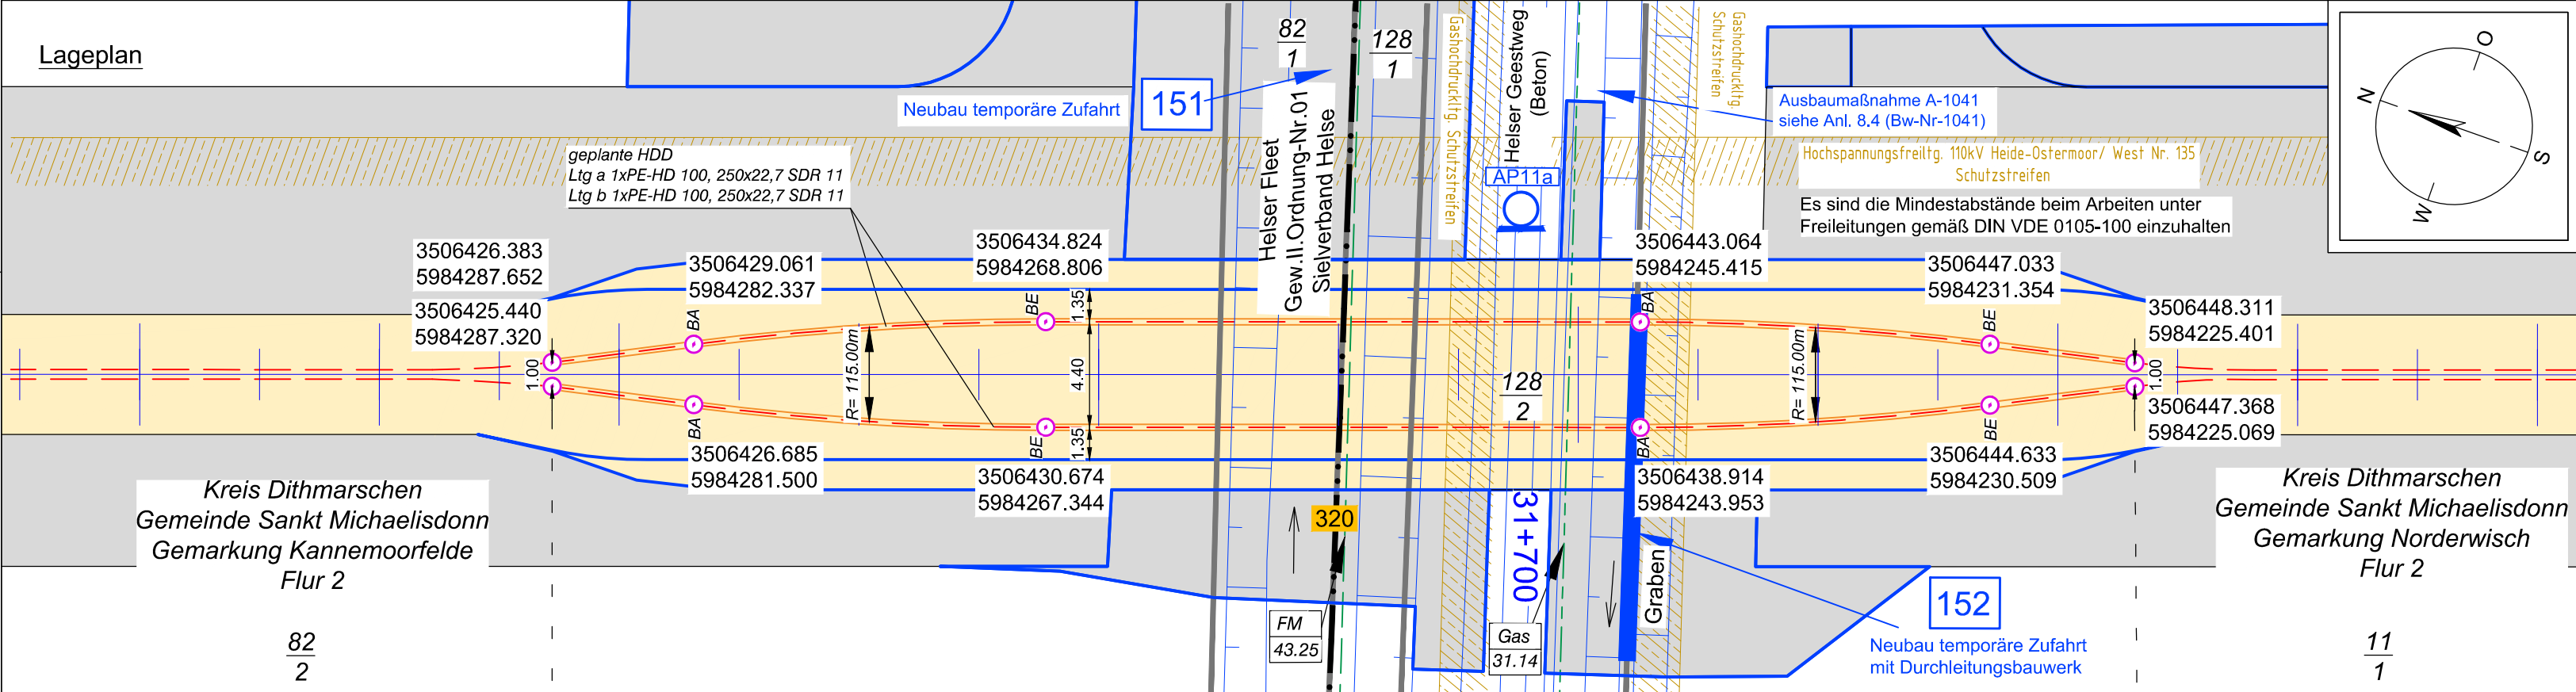

Legende:

Stadt/Gem.
Gemarkung
Flur
Flurstück
Flurstücksnummer
Zaun

Topografie /
Fahrbahnrand

Freileitung
Kabel
Rohrleitung
Richtfunk
Kreuzungsnummer
Leitungsbetreiber
(gem. Anlage 4.1)
Bauwerksnummer
(gem. Anlage 6.1)

dauerhafte Flächen-
inanspruchnahme
temporäre Flächen-
inanspruchnahme
temporäres Durch-
leitungsbauwerk
Abtrommelplatz mit
Nummerierung

Kabelachse
Kabel im Schutzrohr
Kilometrierung

Längsschnitt
Kabel-Eintritt-Austritt
HDD-Bohrung

001

FM
43.61

15

AP002

Anlage 12.9.4

NordLink

Abschnitt 12-Seemeilen-Grenze
bis UW Wilster

Kreuzungen von Anlagen Dritter

Fernmeldeleitungen

Kreuzung Nr. 320

Deckblatt

Planfeststellungsunterlage

Quelle: Ausführungsplanung HDD-Planung Kr. 320
Dokument-Nr. NL-DR-CO-HDD-0131-Rev4
Generalplaner: NKT HVC GmbH

Ersteller-Zeichnungs-Nr:
NL-DR-CO-HDD-315-370.dwg

Aufgestellt:
Bayreuth, den 30.10.2019
DC Nordseekabel
GmbH & Co.KG (NOKA)

Firma: INGENIEUR-GESELLSCHAFT MBH

Maßstab: 1:250

Einheit: Meter

				Datum	Name
				Bearb. 10.2019	Weigt
				Gepr. 10.2019	Legler
				Norm	
				Fachbereich	
				Statnett Tennet KFW	
Ind.	Änderung	Datum	Name	Urspr.:	

Erstellt durch	Genehmigt von	Datum	Status	Blatt
G.E.O.S. Ing. mbH	NOKA DC Nordseekabel GmbH & Co.KG	28.10.2019 Erstelldatum 30.10.2019	G	01 von 01

Objektname
± 500-kV-HGÜ Interkonnektor Tonstad - Wilster

Titel
Kreuzung Nr. 320