



Lageplan

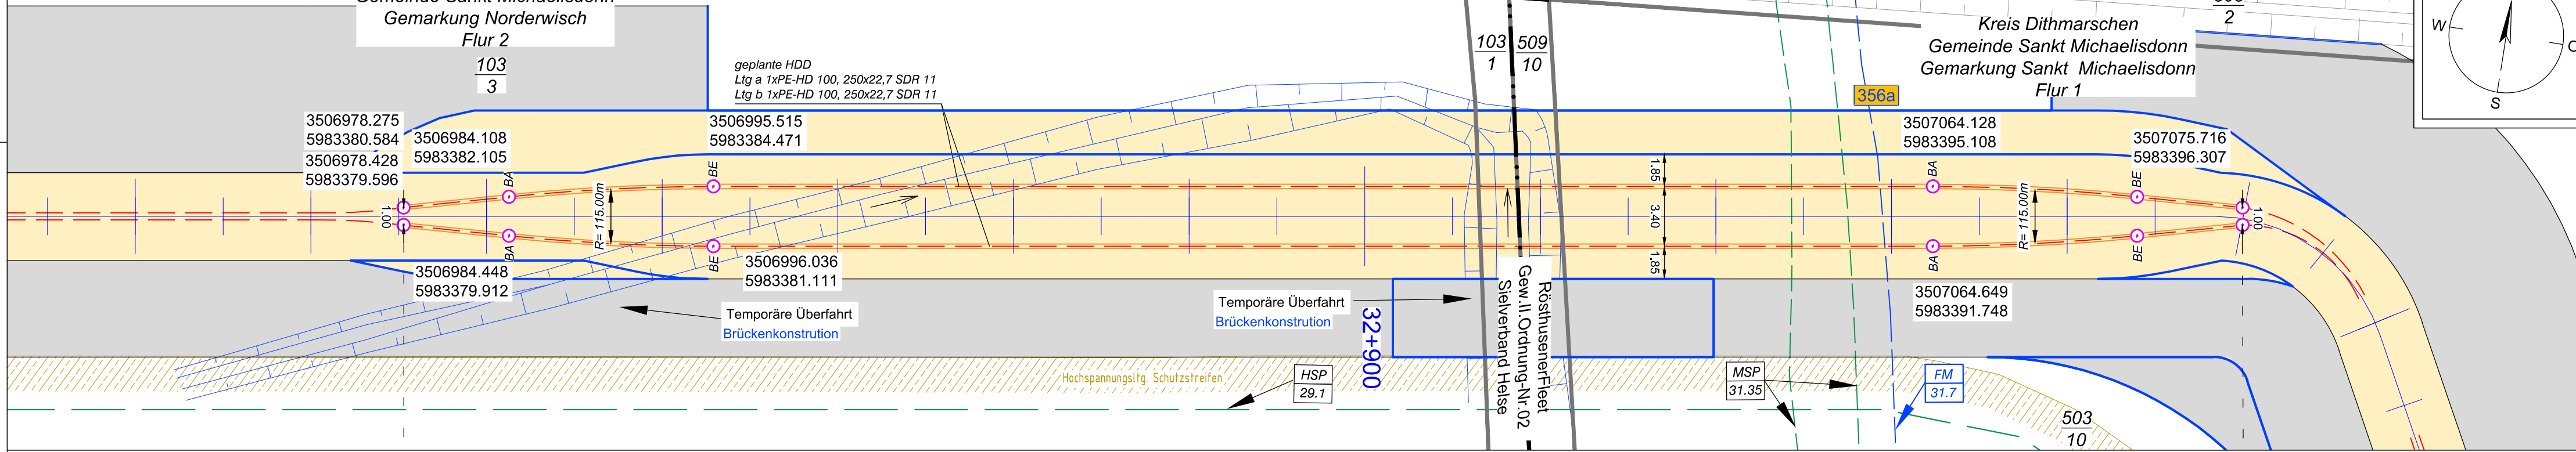

Längsschnitt

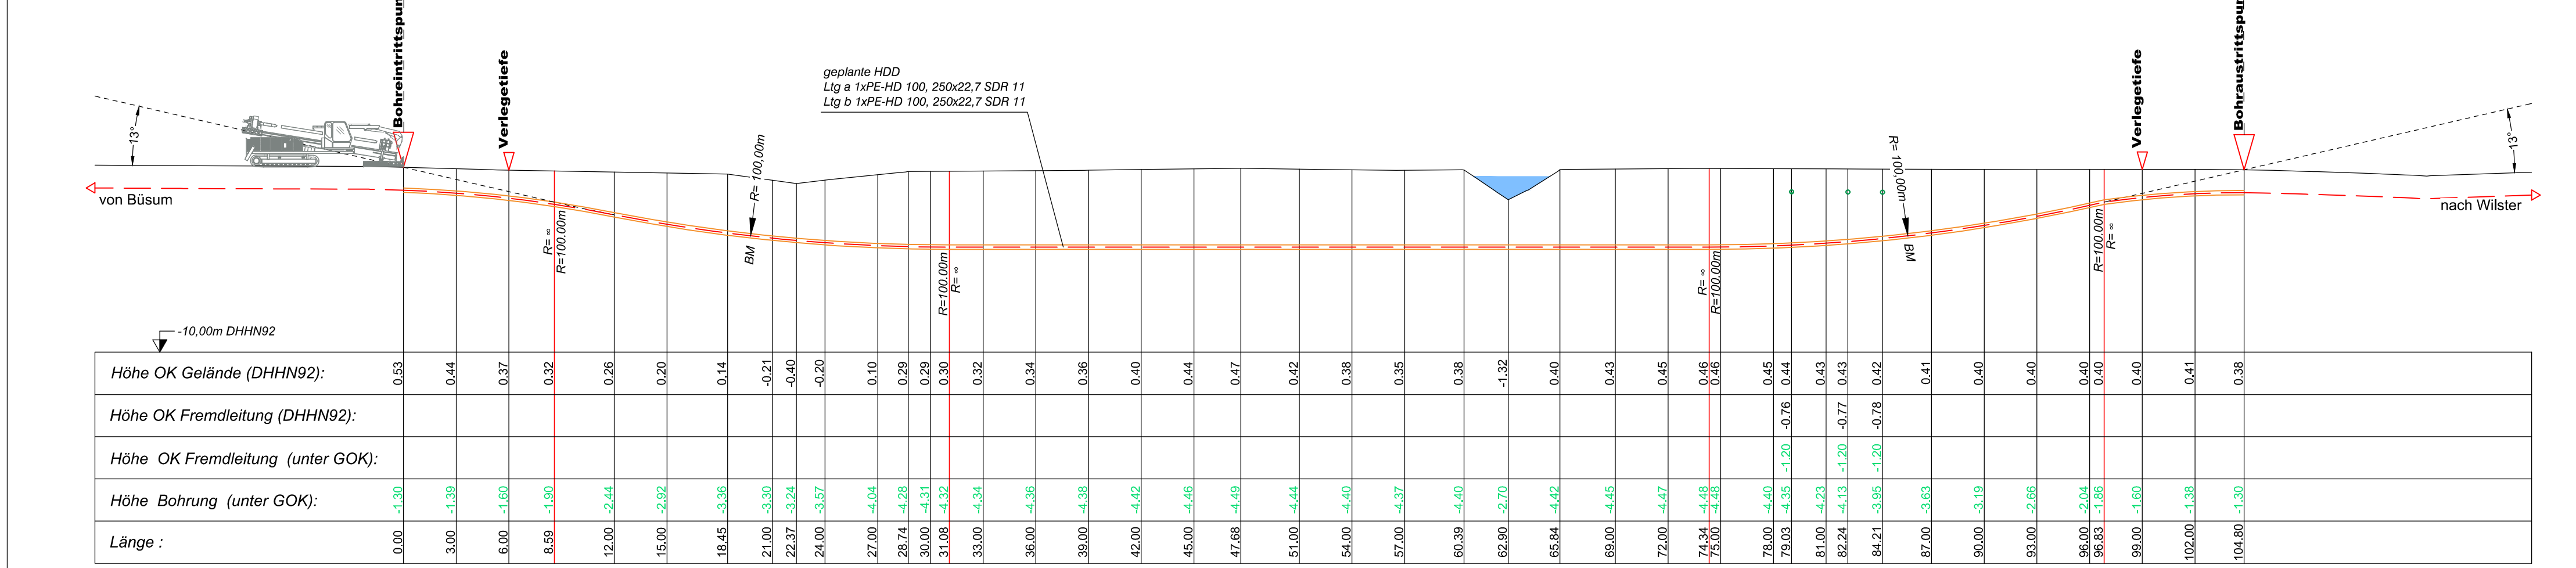

Legende:



Statnett **tennet** **KFW**
 Anlage 12.9.4
 NordLink
 Abschnitt 12-Seemeilen-Grenze
 bis UW Wilster
 Kreuzungen von Anlagen Dritter
 Fernmeldeleitungen
 Kreuzung Nr. 356a
 Deckblatt

Planfeststellungsunterlage																						
Quelle:	Ausführungsplanung HDD-Planung Nr. 356a Dokument-Nr. NL-DR-CO-HDD-0140-Rev3 Generalsplaner: NKT HVC GmbH																					
Ersteller-Zeichnungs-Nr.:	NL-DR-CO-HDD-315-370.dwg																					
Aufgestellt:	Bayreuth, den 30.10.2019 DC Nordsee Kabel GmbH & Co. KG (NOKA) <i>i.v. Baueckel</i>																					
Firma:	GEOS INGENIEUR-GESELLSCHAFT mbH																					
Maßstab:	1:250																					
Einheit:	Meter																					
<table border="1"> <thead> <tr> <th>Datum</th> <th>Name</th> <th>Erstellt durch</th> <th>Genehmigt von</th> <th>Datum</th> <th>Status</th> <th>Blatt</th> </tr> </thead> <tbody> <tr> <td>10.10.2019</td> <td>Waigt</td> <td>G.E.O.S.</td> <td>NOKA</td> <td>28.10.2019</td> <td>G</td> <td>01</td> </tr> <tr> <td>10.10.2019</td> <td>Lejter</td> <td>Ing. mbH</td> <td>DC Nordsee Kabel GmbH & Co. KG</td> <td>30.10.2019</td> <td></td> <td>01</td> </tr> </tbody> </table>		Datum	Name	Erstellt durch	Genehmigt von	Datum	Status	Blatt	10.10.2019	Waigt	G.E.O.S.	NOKA	28.10.2019	G	01	10.10.2019	Lejter	Ing. mbH	DC Nordsee Kabel GmbH & Co. KG	30.10.2019		01
Datum	Name	Erstellt durch	Genehmigt von	Datum	Status	Blatt																
10.10.2019	Waigt	G.E.O.S.	NOKA	28.10.2019	G	01																
10.10.2019	Lejter	Ing. mbH	DC Nordsee Kabel GmbH & Co. KG	30.10.2019		01																
Objektname: z. 500kV-HGU Interkonnektor Tonstad - Wilster Titel: Kreuzung Nr. 356a																						
Änderung	Datum Name Urspr.																					