


Längsschnitt

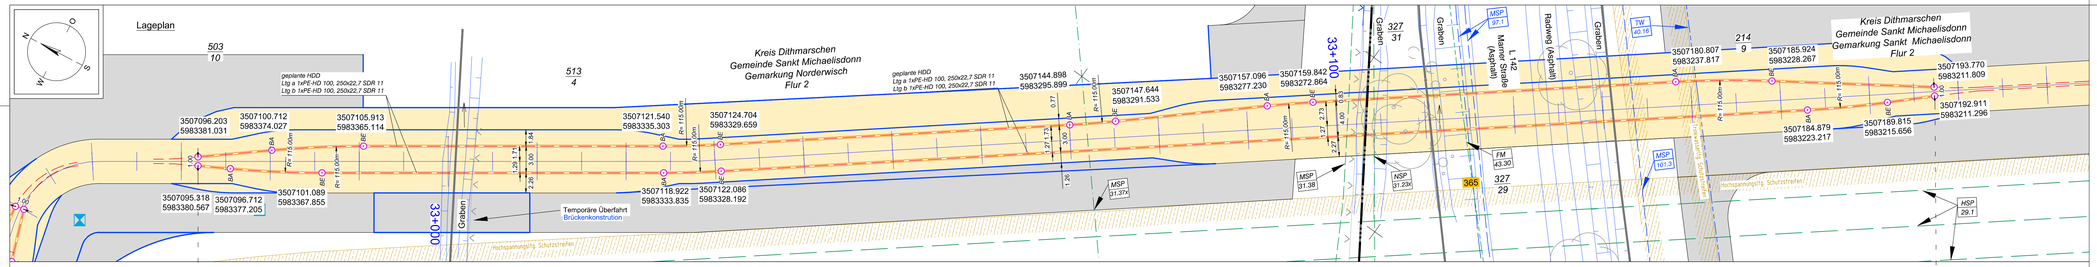


Legende:

- Stadt/Gem.
- Gemarkung
- Flur
- Flurstück
- Flurstücksnummer 35/6
- Zaun
- Topografie / Fahrbahnrand
- Freileitung
- Kabel
- Rohrleitung
- Richtfunk
- Kreuzungsnummer 001
- Leitungsbetreiber (gem. Anlage 4.1) FM 43.03
- Bauwerksnummer (gem. Anlage 6.1) 15
- dauerhafte Flächeninanspruchnahme
- temporäre Flächeninanspruchnahme
- temporäres Durchleitungsbauwerk
- Abtrommelplatz mit Nummerierung
- Kabelachse
- Kabel im Schutzrohr
- Kilometrierung
- Längsschnitt
- Kabel-Eintritt-Austritt HDD-Bohrung

Statnett TenneT KfW

Anlage 12.9.4
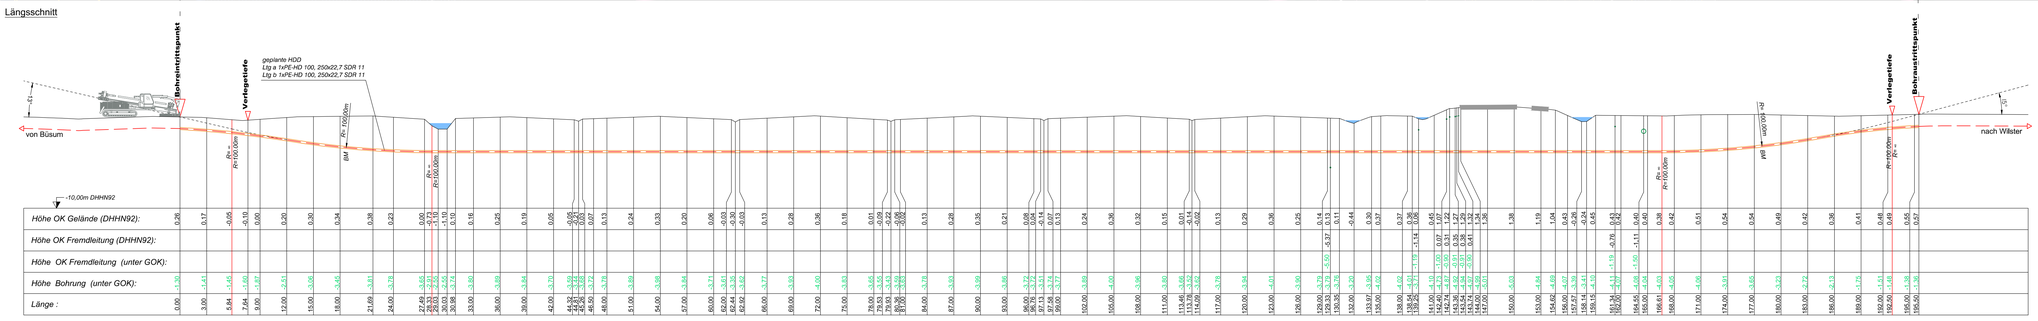
# NordLink
## Abschnitt 12-Seemeilen-Grenze bis UW Wilster

## Kreuzungen von Anlagen Dritter

## Fernmeldeleitungen

## Kreuzung Nr. 365

## Deckblatt

**Planfeststellungsunterlage**

Quelle: Ausführungsplanung HDD-Planung Kr. 365
Dokument-Nr. NL-DR-CO-HDD-0141a-Rev3
Generalplaner: NKT HVC GmbH

Ersteller-Zeichnungs-Nr:
NL-DR-CO-HDD-315-370.dwg

Aufgestellt:
Bayreuth, den 30.10.2019
DC Nordseekabel GmbH & Co.KG (NOKA)

Firma: GEOS Ingenieurgesellschaft mbH

Maßstab: 1:250
Einheit: Meter

| | Datum | Name |
|---|---|---|
| Bearb. | 10.2019 | Weigt |
| Gepr. | 10.2019 | Legler |
| Norm | | |
| Fachbereich | | |

Statnett TenneT KfW

| Ind. | Änderung | Datum | Name | Urspr.: |
|---|---|---|---|---|

| Erstellt durch | Genehmigt von | Datum | Status | Blatt |
|---|---|---|---|---|
| G.E.O.S. Ing. mbH | NOKA DC Nordseekabel GmbH & Co.KG | 28.10.2019 Erstelldatum 30.10.2019 | G | 01 von 01 |

Objektname: ± 500-kV-HGÜ Interkonnektor Tonstad - Wilster
Titel: Kreuzung Nr. 365