


Legende:

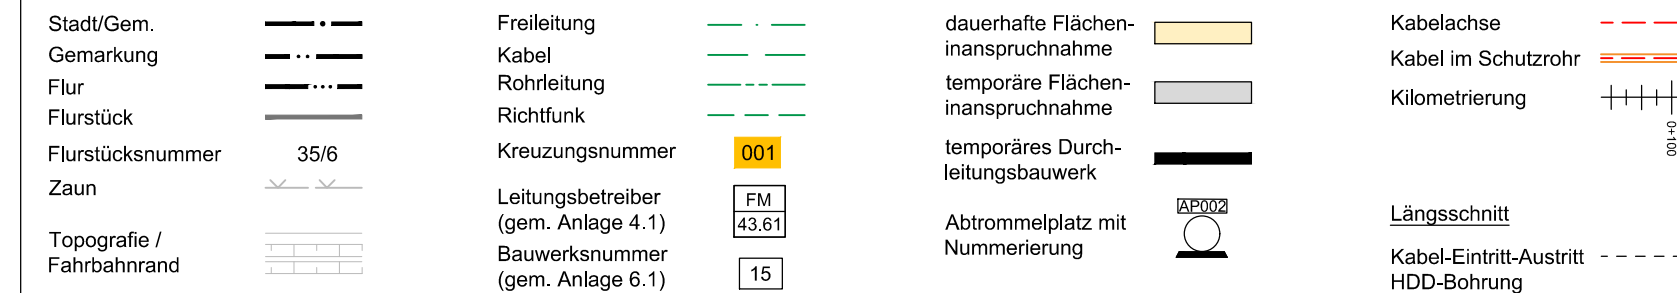

Planfeststellungsunterlage

Quelle: Ausführungsplanung HDD-Planung Kr. 409
Dokument-Nr. NL-DR-CO-HDD-0164-Rev4
Generalplaner: NKT HVC GmbH

Ersteller-Zeichnungs-Nr.:
NL-DR-CO-HDD-400-421.dwg

Aufgestellt:
Bayreuth, den 30.10.2019
DC Nordseekabel
GmbH & Co.KG (NOKA)

Firma: GEOS INGENIEUR-
GESellschaft mbH

Maßstab: 1:250

Einheit: Meter

Datum: 10.2019

Name: Weigt
Legler

Bearb.: 10.2019
Gspr.: 10.2019
Norm
Fachbereich

Statnett

tennet

KFW

Erstellt durch: G.E.O.S.
Genehmigt von: NOKA
Datum: 28.10.2019
Erstelldatum: 30.10.2019
Status: G
Blatt: 01 von 01

Objektname: ± 500-kV-HGÜ Interkonnektor Tonstad - Wilster
Titel: Kreuzung Nr. 409