


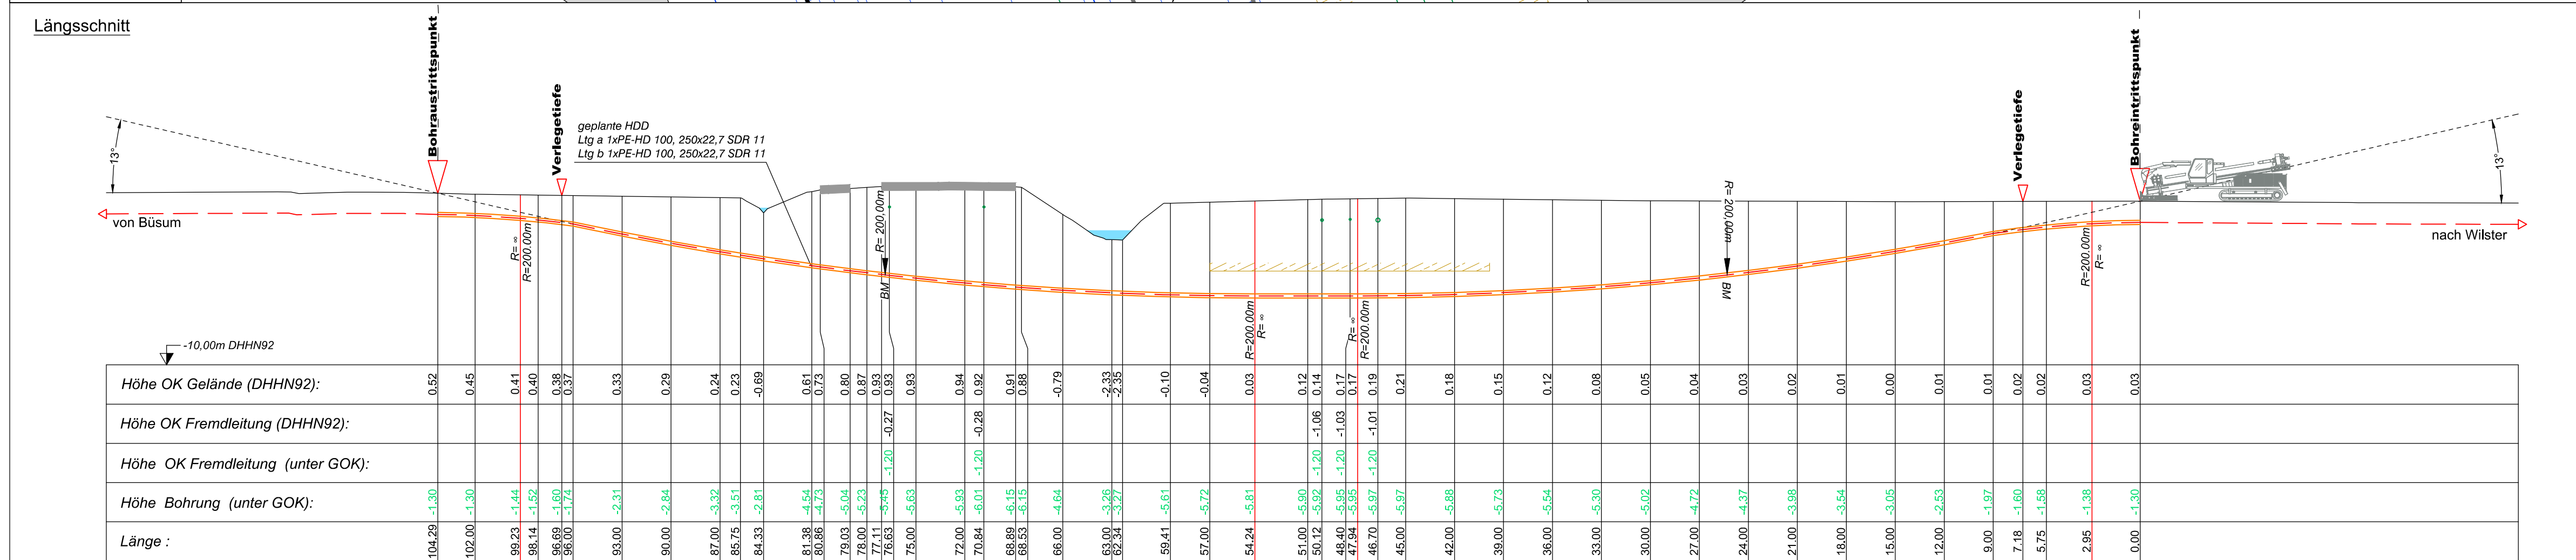

Stadt/Gem., Gemarkung		Freileitung		dauerhafte Flächen- anspruchnahme		Kabelachse	
Flur		Kabel		temporäre Flächen- anspruchnahme		Kabel im Schutzrohr	
Flurstück		Rohrleitung		temporäres Durch- leitungsbauwerk		Kilometrierung	
Flurstücksnummer	35/6	Richtfunk					
Flurstücksnummer	35/6	Kreuzungsnummer					
Zaun		Leitungsbetreiber (gem. Anlage 4.1)		Abtrommelplatz mit Nummerierung		<u>Längsschnitt</u>	
Topografie / Fahrbahnrand		Bauwerksnummer (gem. Anlage 6.1)				Kabel-Eintritt-Austritt HDD-Böhrung	

Statnett  **Tennet**  **KfW**

Anlage 12.9.4

NordLink

Abschnitt 12-Seemeilen-Grenze bis UW Wilster

Kreuzungen von Anlagen Dritter

Fernmeldeleitungen

Kreuzung Nr. 443

Deckblatt

Planfeststellungsunterlage									
Quelle: Ausführungsplanung HDD-Planung Kr. 443 Dokument-Nr. NL-DR-CO-HDD-0177-Rev4 Generalplaner: NKT HVC GmbH									
Ersteller-Zeichnungs-Nr.: NL-DR-CO-HDD-422-455.dwg									
Aufgestellt: Bayreuth, den 30.10.2019 DC Nordseekabel GmbH & Co.KG (NOKA) <i>i.A. Christian Sga</i> <i>i.V. Bauritz</i>									
Firma  INGENIEUR- GESELLSCHAFT MBH				Maßstab: 1:250		Einheit: Meter			
					Datum	Name			
				Bearb.	10.2019	Weigt			
				Gepr.	10.2019	Legler			
				Fachbereich					
Objektname ± 500-kV-HGÜ Interkonnektor Tonstad - Wilster									
Titel Kreuzung Nr. 443									
Ind.	Änderung	Datum	Name	Urspr.:					