


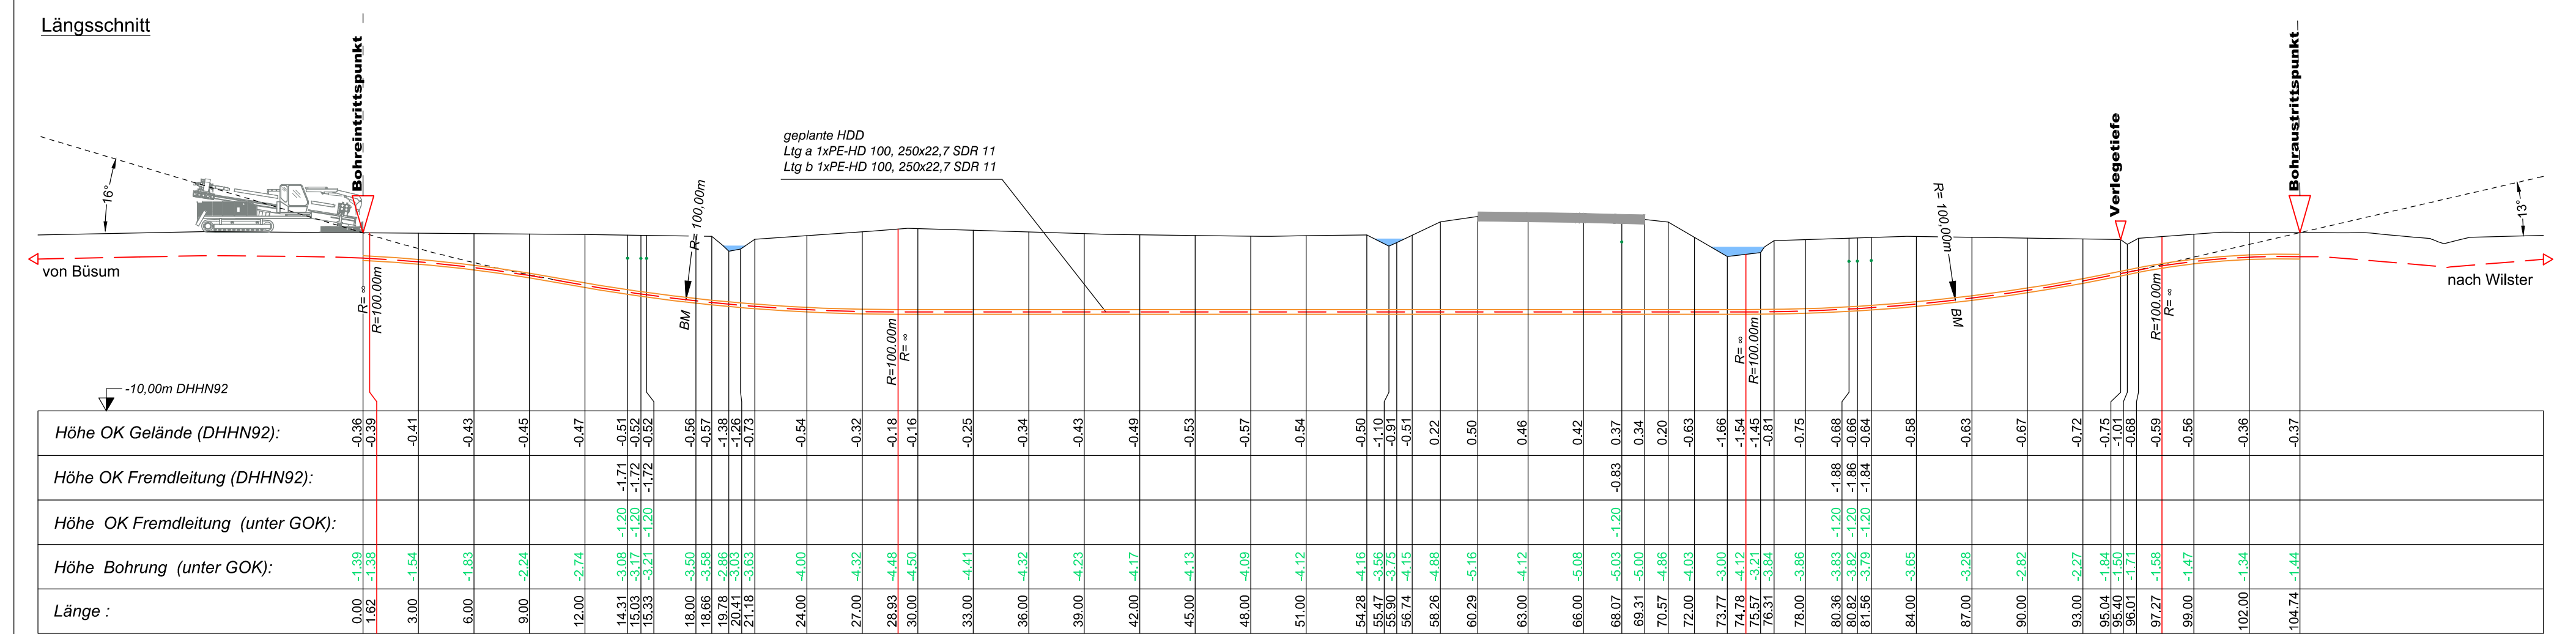

Legende:

Stadt/Gem.	— — — • — —
Gemarkung	— — .. — —
Flur	— — — ... — —
Flurstück	—————
Flurstücksnummer	35/6
Zaun	— \ / — \ / —
Topografie / Fahrbahnrand	

Freileitung	
Kabel	
Rohrleitung	
Richtfunk	
Kreuzungsnummer	001
Leitungsbetreiber (gem. Anlage 4.1)	FM 43.61
Bauwerksnummer (gem. Anlage 6.1)	15

dauerhafte Flächeninanspruchnahme

temporäre Flächeninanspruchnahme

temporäres Durchleitungsbauwerk

Abtrommelplatz mit Nummerierung

Kabelachse	— — — — —
Kabel im Schutzrohr	— — — — —
Kilometrierung	

Längsschnitt

Kabel-Eintritt-Austritt - - - - -

HDD-Bohrung

Statnett  **Tennet**  **KfW**

Anlage 12.9.4

NordLink

Abschnitt 12-Seemeilen-Grenze bis UW Wilster

Kreuzungen von Anlagen Dritter

Fernmeldeleitungen

Kreuzung Nr. 544

Deckblatt

Planfeststellungsunterlage

Quelle: Ausführungsplanung HDD-Planung Kr. 544
Dokument-Nr. NL-DR-CO-HDD-0197-Rev3
Generalplaner: NKT HVC GmbH

Ersteller-Zeichnungs-Nr:
NL-DR-CO-HDD-517-566a.dwg

Aufgestellt:
Bayreuth, den 30.10.2019
DC Nordseekabel
GmbH & Co.KG (NOKA)

Firma  INGENIEUR-GESELLSCHAFT MBH

Maßstab:	Einheit:
1:250	Meter

	Datum	Name
Bearb.	10.2019	Weigt
Gepr.	10.2019	Legler
Norm		

Fachbereich	GmbH & Co.KG			
  	Objektname			
	± 500-kV-HGÜ Interkonnektor Tonstad - Wilster			
	Titel			
	Kreuzung Nr. 544			