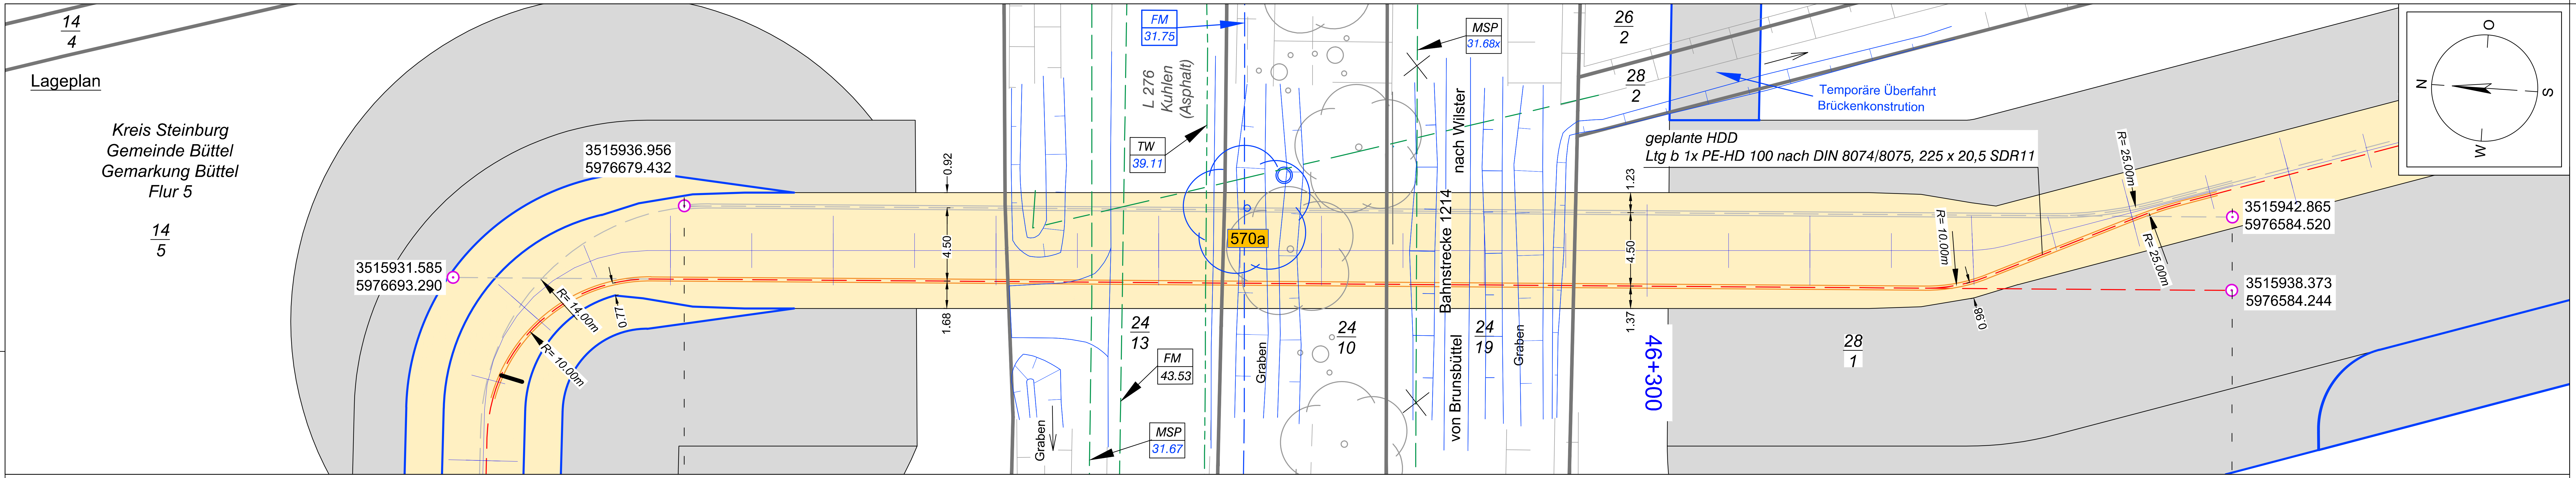

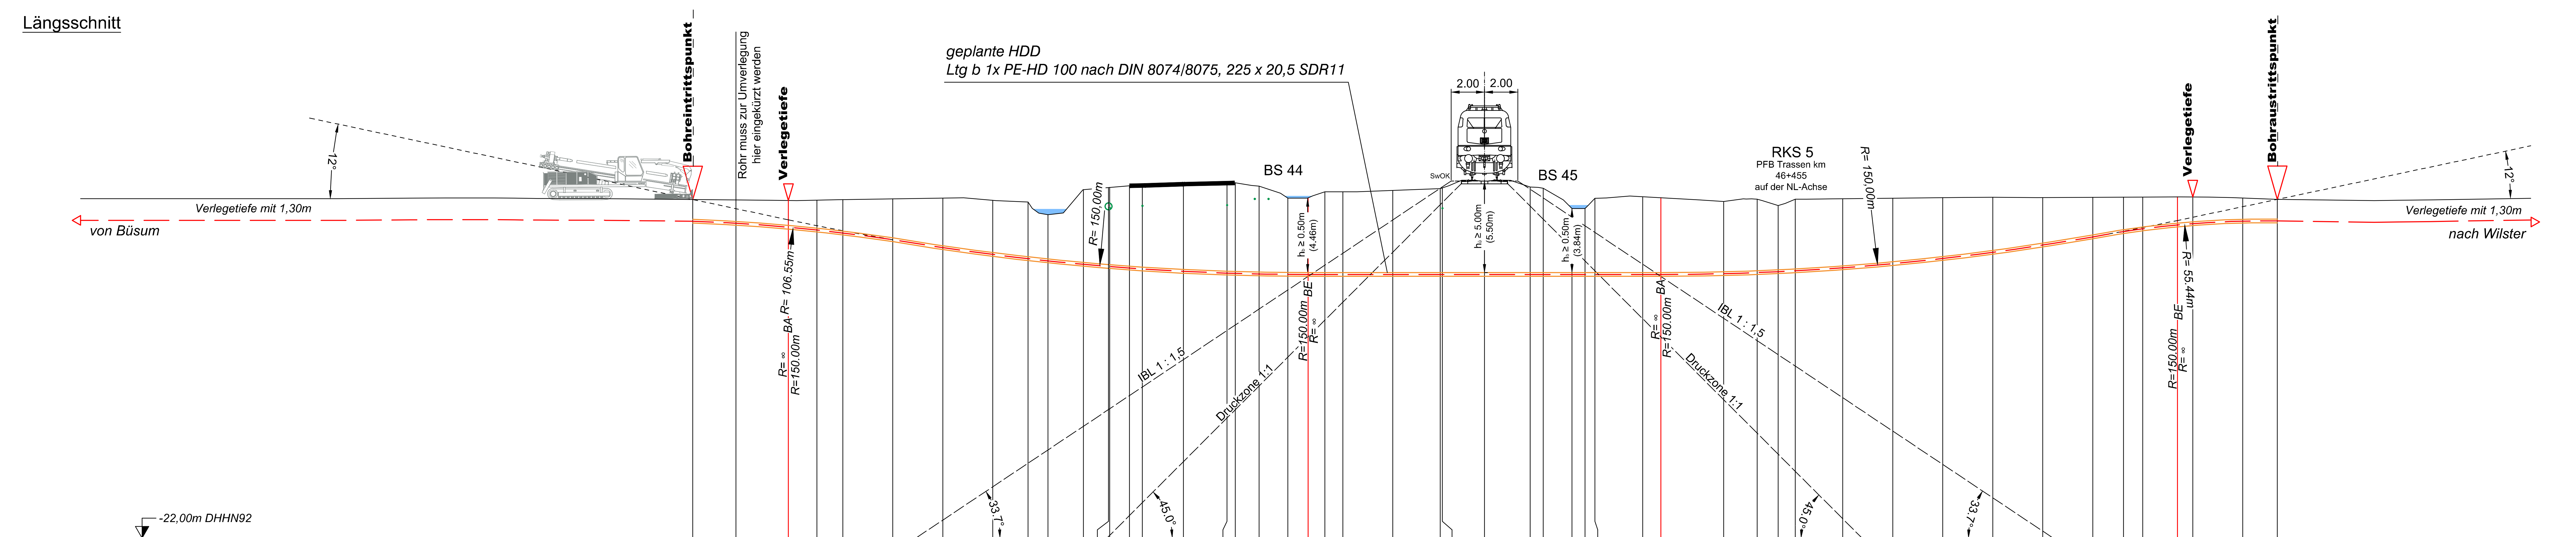

Höhe OK Gelände (DHHN92):	-1.69	-1.72	-1.75	-1.73	-1.70	-1.65	-1.61	-1.74	-1.84	-2.60
Höhe OK Fremdleitung (DHHN92):										
Höhe gepl. Bohrung OK-Schutzrohr (DHHN92):	-2.88	-3.00	-3.24	-3.40	-3.58	-3.99	-4.46	-4.87	-5.13	-5.26
Höhe OK Fremdleitung (unter GOK):										
Höhe gepl. Bohrung OK-Schutzrohr (unter GOK):	-1.19	-1.29	-1.49		-1.88	-2.33	-2.85	-3.14	-3.29	-2.66
Länge :	0.00	2.59	5.74	7.44	9.00	12.00	15.00	18.00	20.11	21.31
Kurve :										R: V=150,00

Höhe OK Gelände (DHHN92):	-1.09	-0.97	-0.97	-0.87	-0.85	-0.77	-0.70	-0.69	-0.88	-1.61
Höhe OK Fremdleitung (DHHN92):		-1.90	-2.17		-2.05		-2.00			
Höhe gepl. Bohrung OK-Schutzrohr (DHHN92):	-5.47	-5.59	-5.60	-5.69	-5.74	-5.89	-5.99	-6.01	-6.05	-6.07
Höhe OK Fremdleitung (unter GOK):		-0.93	-1.20		-1.20		-1.30			
Höhe gepl. Bohrung OK-Schutzrohr (unter GOK):	-4.37	-4.62	-4.63	-4.82	-4.89	-5.12	-5.29	-5.32	-5.16	-4.46
Länge :	23.44	24.93	25.01	26.20	26.97	29.43	32.05	32.54	33.98	35.71
Kurve :										

Höhe OK Gelände (DHHN92):	-1.60	-1.22	-1.22	-1.15	-1.04	-1.00	-0.58	-0.94	-1.01	-2.23
Höhe OK Fremdleitung (DHHN92):						-1.20				
Höhe gepl. Bohrung OK-Schutzrohr (DHHN92):	-6.07	-6.07	-6.07	-6.07	-6.07	-6.07	-6.07	-6.07	-6.07	-6.07
Höhe OK Fremdleitung (unter GOK):						-1.20				
Höhe gepl. Bohrung OK-Schutzrohr (unter GOK):	-4.48	-4.85	-4.85	-4.93	-5.03	-5.08	-5.50	-5.13	-5.06	-3.84
Länge :	36.92	37.93	39.00	42.00	44.84	44.97	47.50	50.25	51.03	52.75
Kurve :										

Höhe OK Gelände (DHHN92):	-2.23	-1.62	-1.53	-1.59	-1.81	-1.67	-2.06	-1.67	-1.64	-1.61
Höhe OK Fremdleitung (DHHN92):										
Höhe gepl. Bohrung OK-Schutzrohr (DHHN92):	-6.07	-6.07	-6.07	-6.07	-6.03	-5.96	-5.91	-5.86	-5.68	-5.43
Höhe OK Fremdleitung (unter GOK):										
Höhe gepl. Bohrung OK-Schutzrohr (unter GOK):	-3.84	-4.46	-4.55	-4.49	-4.22	-4.29	-3.85	-4.18	-4.03	-3.82
Länge :	53.53	54.13	57.00	58.08	61.86	63.87	65.12	66.15	69.00	72.00
Kurve :										R: V=150,00

Höhe OK Gelände (DHHN92):	-1.57	-1.55	-1.57	-1.56	-1.55	-1.54	-1.53	-1.54	-1.60	-1.68
Höhe OK Fremdleitung (DHHN92):										
Höhe gepl. Bohrung OK-Schutzrohr (DHHN92):	-5.12	-4.74	-4.31	-3.82	-3.49	-3.34	-3.10	-3.02	-2.87	-2.87
Höhe OK Fremdleitung (unter GOK):										
Höhe gepl. Bohrung OK-Schutzrohr (unter GOK):	-3.54	-3.19	-2.74	-2.26	-1.95	-1.79	-1.57	-1.49	-1.27	-1.18
Länge :	75.00	78.00	81.00	84.00	85.84	87.00	89.09	90.00	93.00	95.08
Kurve :										

Legende:

Stadt/Gem.	—·—	Freileitung	— · —	dauerhafte Flächeninanspruchnahme	▭	Kabelachse	– – –
Gemarkung	—··—	Kabel	— —	temporäre Flächeninanspruchnahme	▭	Kabel im Schutzrohr	═
Flur	—···—	Rohrleitung	—-·-—	temporäres Durchleitungsbauwerk	▬	Kilometrierung	┼┼┼ 0+100
Flurstück	—	Richtfunk	— — —	Abtrommelplatz mit Nummerierung	AP002		
Flurstücksnummer	35/6	Kreuzungsnummer	001			Längsschnitt	
Zaun		Leitungsbetreiber (gem. Anlage 4.1)	FM 43.61			Kabel-Eintritt-Austritt HDD-Bohrung	- - - - - -
Topografie / Fahrbahnrand		Bauwerksnummer (gem. Anlage 6.1)	15				

Anlage 12.9.4

NordLink
Abschnitt 12-Seemeilen-Grenze bis UW Wilster

Kreuzungen von Anlagen Dritter

Fernmeldeleitungen

Kreuzung Nr. 570a

Deckblatt

Planfeststellungsunterlage

Quelle: Ausführungsplanung HDD-Planung Kr. 570a Bl.02
Dokument-Nr. NL-DR-CO-HDD-0206-Rev5
Generalplaner: NKT HVC GmbH

Ersteller-Zeichnungs-Nr:
NL-DR-CO-HDD-567-609_R.dwg

Aufgestellt:
Bayreuth, den 30.10.2019
DC Nordseekabel
GmbH & Co.KG (NOKA)

i. A. Christian
i.V.

Firma	Maßstab:	Einheit:
G.E.O.S. Ingenieur-Gesellschaft mbH	1:250	Meter

Ind.	Änderung	Datum	Name		Datum	Name
				Bearb.	10.2019	Weigt
				Gepr.	10.2019	Legler
				Norm		
				Fachbereich		
				Urspr.:		

Erstellt durch	Genehmigt von	Datum	Status	Blatt
G.E.O.S. Ing. mbH	NOKA DC Nordseekabel GmbH & Co.KG	28.10.2019 Erstelldatum 30.10.2019	G	02 von 02

Objektname
± 500-kV-HGÜ Interkonnektor Tonstad - Wilster

Titel
Kreuzung Nr. 570a