


Längsschnitt

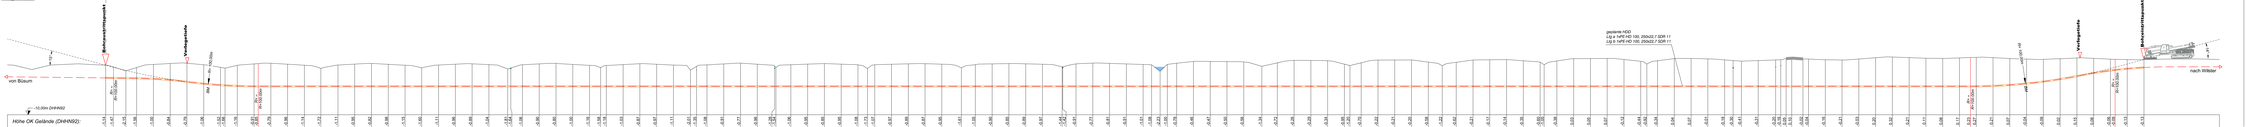

Legende:

- Stadt/Gem.
- Gemarkung
- Flur
- Flurstück
- Flurstücksnummer
- Zaun
- Topografie / Fahrbahnrand
- 35/6
- Freileitung
- Kabel
- Verrohrung
- Rohrbrücke
- Kreuzungsnummer
- Leitungsbetreiber (gem. Anlage 4.1)
- Bauwerksnummer (gem. Anlage 6.1)
- 1
- FW 43.60
- TK 43.60
- 15
- dauerhafte Flächeninanspruchnahme
- temporäre Flächeninanspruchnahme
- temporäres Durchfahrungsgerüst
- Absonnenabstand mit Nummerierung
- 9999
- Kabelleiche
- Kabel im Schutzrohr
- Klärschlammung
- Längsschnitt
- Kabel-Ende-Austritt HDD-Bohrung

Statnett TenneT KFW

Anlage 12.9.4

NordLink
Abschnitt 12-Seemeilen-Grenze bis UW Wilster

Kreuzungen von Anlagen Dritter

Fernmeldeleitungen

Kreuzung Nr. 658

Deckblatt

Planfeststellungsunterlage

Quelle: Ausführungsplanung HDD-Planung Nr. 658
Dokument-Nr. NL-DR-CU-HDD-658-Bl00.dwg
Genehmigungsplan: NKT HVC GmbH

Erstellen Zeichnung-Nr.
NL-DR-CU-HDD-658-Bl00.dwg

Aufgestellt:
Bayreuth, den 30.10.2019
Dipl.-Ing. Andreas Schmitt
Schmitt & DUDO (NOKA)

Firma	Maßstab:	Einheit:
GEOS Ingenieurgesellschaft mbH	1:250	Meter

	Datum	Name
Bearb.:	10.2019	Hrapl
Gepr.:	10.2019	Legler
Planfreigabe:		
Festgestellt:		

Erstellt durch:	Genehmigt von:	Datum:	Status:	Blatt-Nr.:
O.U.D.O.
Ing. HWH	NOKA
DC-Kreuzungsbf.
DC-Kabel & Freileitung	30.10.2019
Genehmigung
30.10.2019	S	01
01

Auftraggeber:
Statnett TenneT KFW

Bauvorhaben:
1.500kV-HVDC Interkonnektor Tonstad - Wilster

Kreuzung Nr. 658

Rev.	Änderung	Datum	Prüfung	Visum