
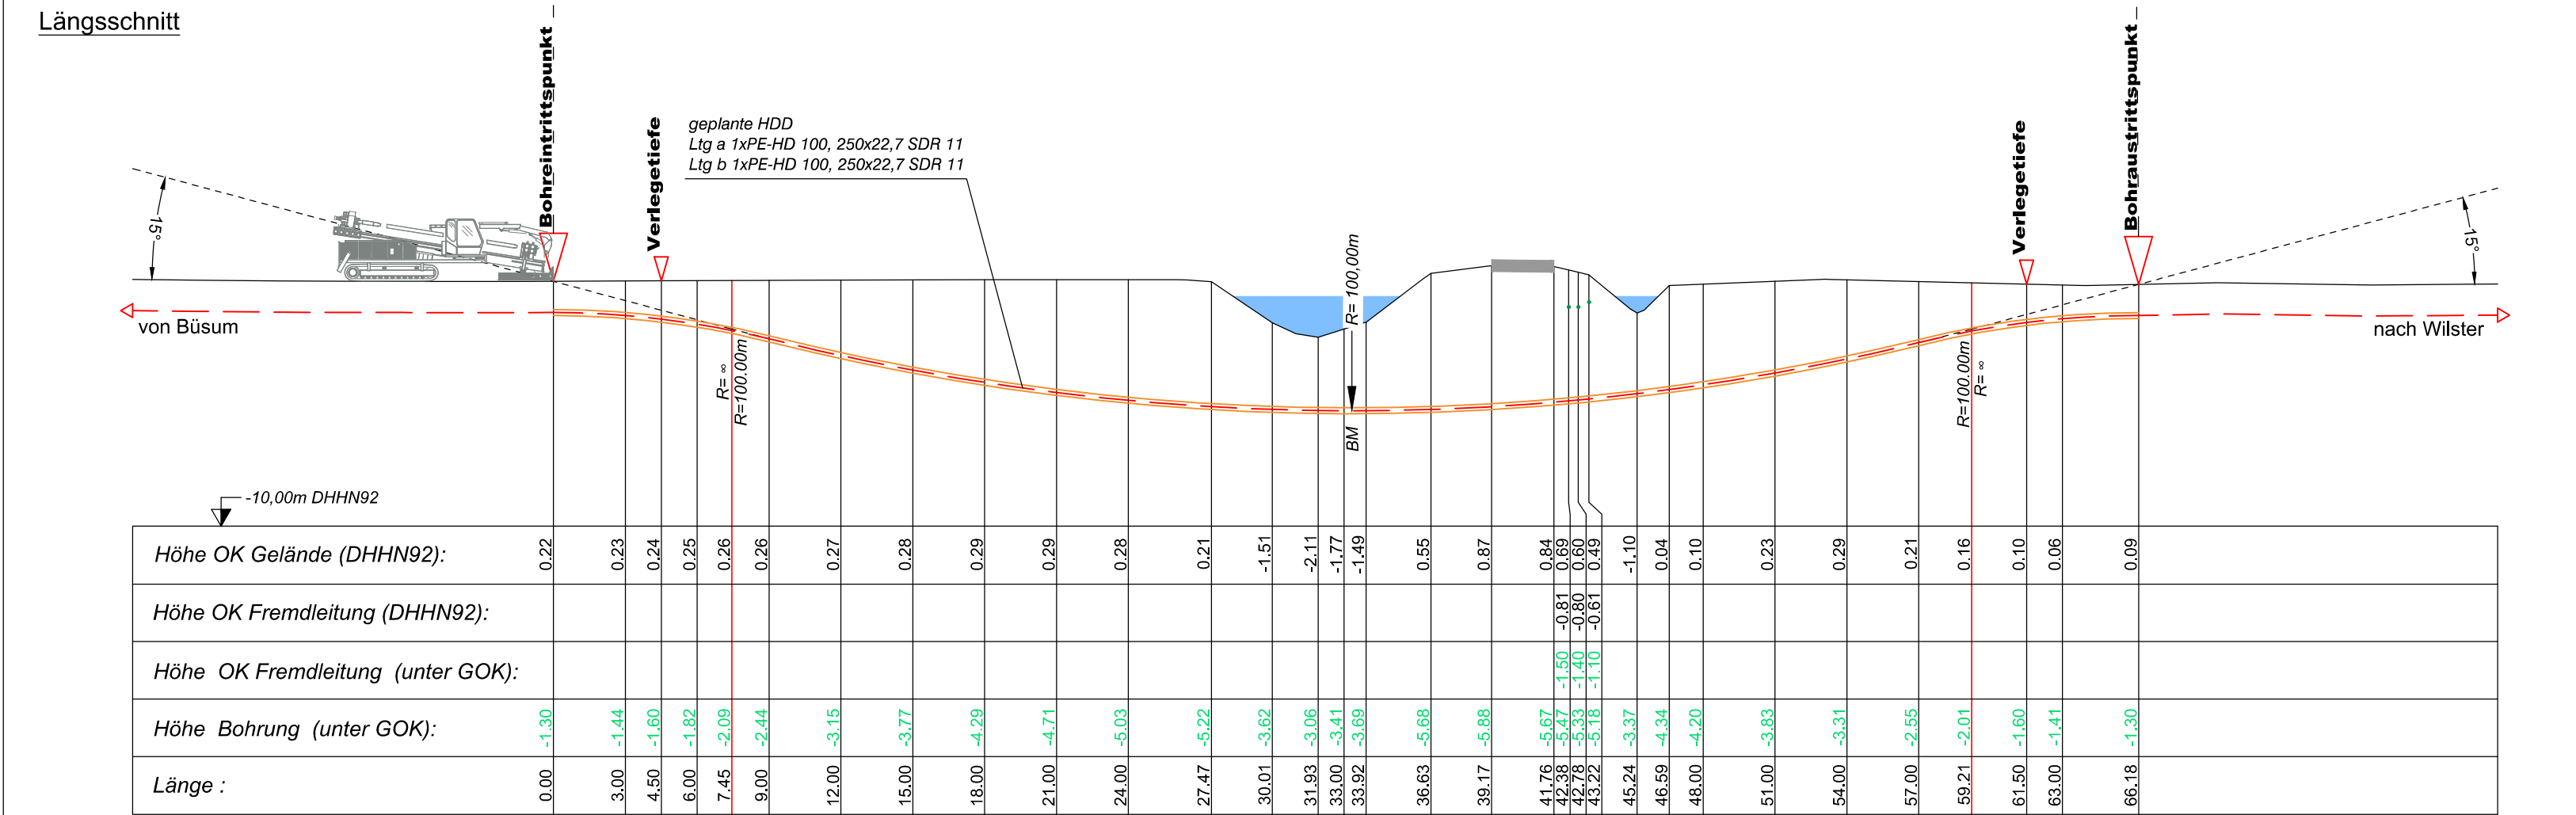


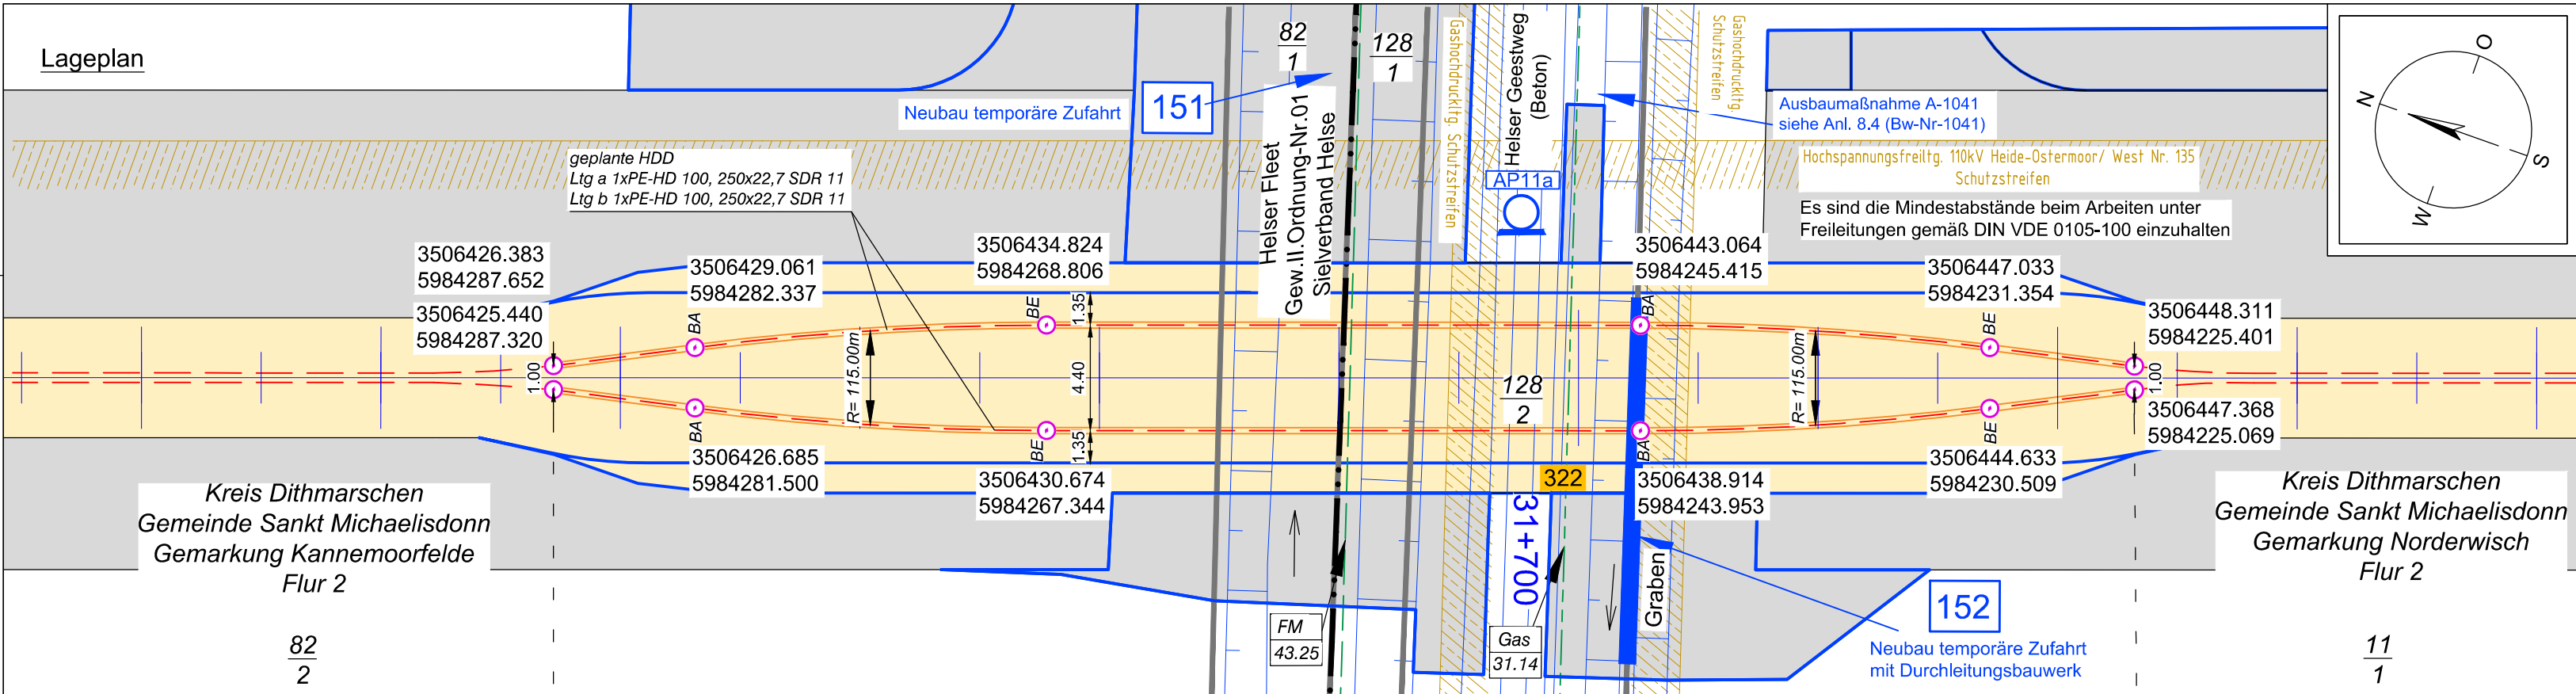

Legende:

Stadt/Gem. Gemarkung	Flur	Flurstück	Flurstücksnummer	Zaun	Topografie / Fahrbahnrand
Freileitung	Kabel	Rohrleitung	Richtfunk	Kreuzungsnummer	Leitungsbetreiber (gem. Anlage 4.1)
dauerhafte Flächen- inanspruchnahme	temporäre Flächen- inanspruchnahme	temporäres Durch- leitungsbauwerk	Abtrommelplatz mit Nummerierung	AP002	Längsschnitt
Kabelachse	Kabel im Schutzrohr	Kilometrierung			Kabel-Eintritt-Austritt HDD-Bohrung

35/6

001

FM
43.61

15

Statnett tennet KFW
Taking power further

Anlage 12.9.5

NordLink

Abschnitt 12-Seemeilen-Grenze
bis UW Wilster

Kreuzungen von Anlagen Dritter

Gasleitungen

Kreuzung Nr. 322

Deckblatt

Planfeststellungsunterlage														
Quelle:		Ausführungsplanung HDD-Planung Kr. 322 Dokument-Nr. NL-DR-CO-HDD-0131-Rev4 Generalplaner: NKT HVC GmbH												
Ersteller-Zeichnungs-Nr: NL-DR-CO-HDD-315-370.dwg														
Aufgestellt:		Bayreuth, den 30.10.2019 DC Nordseekabel GmbH & Co.KG (NOKA) l.A. Christian SGO i.V. Bräutigam												
Firma					Maßstab:		Einheit:							
					1:250		Meter							
					Datum		Name							
					Bearb. 10.2019		Weigt							
					Gepr. 10.2019		Legler							
					Norm									
					Fachbereich									
					Statnett					tennet	KFW			
					Objektname					± 500-kV-HGÜ Interkonnektor Tonstad - Wilster				
					Titel									
					Kreuzung Nr. 322									
Ind.	Änderung		Datum	Name	Urspr.:									
										Erstellt durch				
										Genehmigt von				
										G.E.O.S.				
										NOKA				
										Datum				
										28.10.2019				
										Erstelldatum				
										30.10.2019				
										Status				
										G				
										Blatt				
										01				
										von				
										01				