
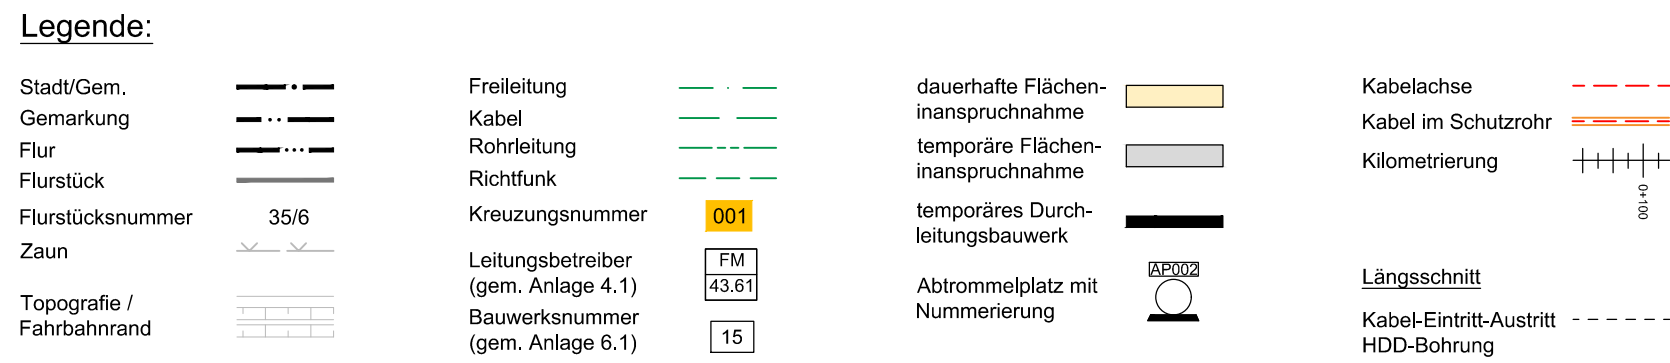


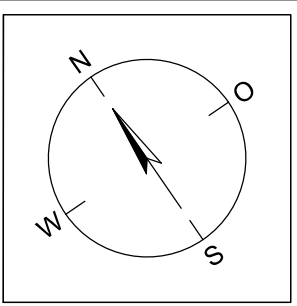

Statnett  **Tennet**  **KfW**

Anlage 12.9.5
NordLink
Abschnitt 12-Seemeilen-Grenze
bis UW Wilster

Kreuzungen von Anlagen Dritter

Gasleitungen

Kreuzung Nr. 4

Deckblatt

Planfeststellungsunterlage									
Quelle: Ausführungsplanung HDD-Planung Kr. 430 Dokument-Nr. NL-DR-CO-HDD-0172-Rev4 Generalplaner: NKT HVC GmbH									
Ersteller-Zeichnungs-Nr: NL-DR-CO-HDD-422-455.dwg									
Aufgestellt: Bayreuth, den 30.10.2019 DC Nordseekabel GmbH & Co.KG (NOKA) <i>i.A. Chrihan</i> <i>i.V. Buitz</i>									
Firma 				Maßstab: 1:250		Einheit: Meter			
				Datum		Name			
				Bearb. 10.2019		Weigt			
				Gepr. 10.2019		Legler			
				Norm					
				Fachbereich					
				Statnett tennet KFW					
Objektname ± 500-kV-HGÜ Interkonnektor Tonstad - Wilster									
Erstellt durch G.E.O.S. Ing. mbH									
Genehmigt von NOKA DC Nordseekabel GmbH & Co.KG									
Datum 28.10.2019 Erstelldatum 30.10.2019									
Status G									
Blatt 01 von 01									
Titel Kreuzung Nr. 430									
Ind. Änderung Datum Name Urspr.:									