Lageplan

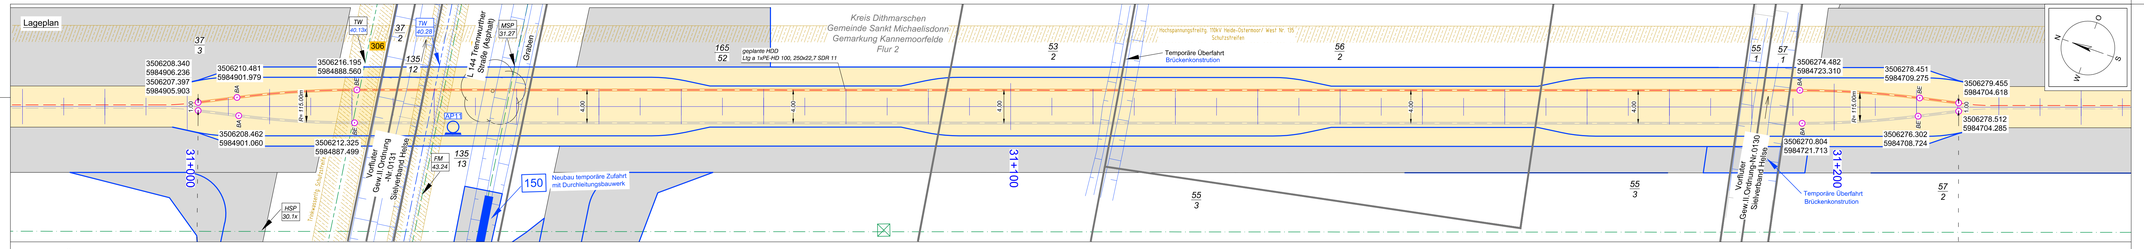

Längsschnitt

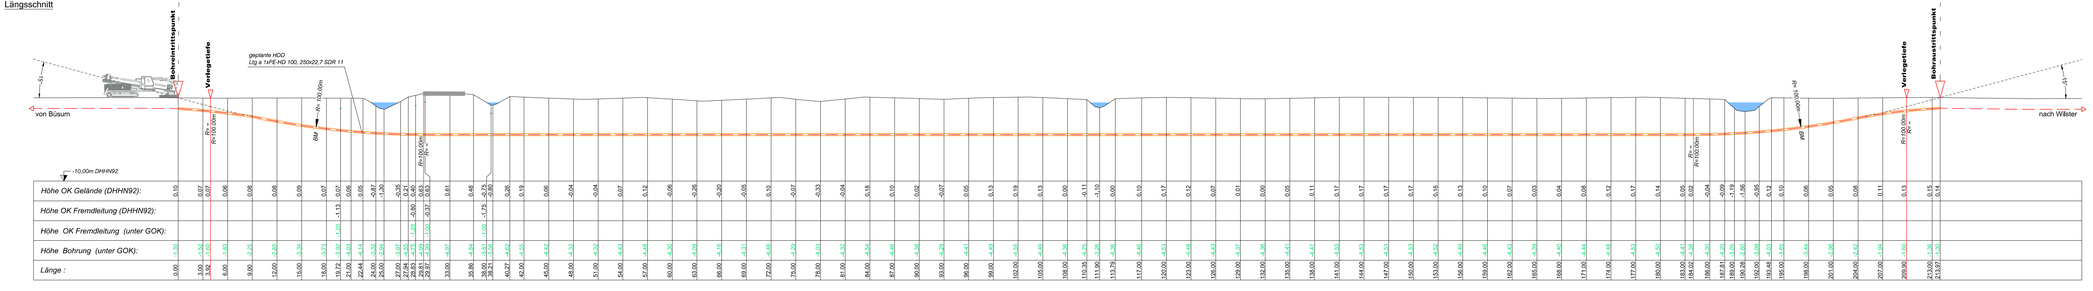

Legende:

Stadt/Gem.
Gemarkung
Flur
Flurstück
Flurstücksnummer 35/6
Zaun
Topografie / Fahrbahnrand
Freileitung
Kabel
Rohrleitung
Richtfunk
Kreuzungsnummer 001
Leitungsbetreiber (gem. Anlage 4.1) TNI
Bauwerksnummer (gem. Anlage 6.1) 15
dauerhafte Flächeninanspruchnahme
temporäre Flächeninanspruchnahme
temporäres Durchleitungsbauwerk
Abtrommelplatz mit Nummerierung
Kabelachse
Kabel im Schutzrohr
Kilometrierung
Längsschnitt
Kabel-Eintritt-Austritt HDD-Bohrung

Statnett TenneT KFW

Anlage 12.9.6

NordLink
Abschnitt 12-Seemeilen-Grenze bis UW Wilster

Kreuzungen von Anlagen Dritter

Trinkwasserleitungen

Kreuzung Nr. 306

Deckblatt

Planfeststellungsunterlage

Quelle: Ausführungsplanung HDD-Planung Kr. 306 Bl.01
Dokument-Nr. NL-DR-CO-HDD-0125-Rev4
Generalplaner: NKT HVC GmbH

Ersteller-Zeichnungs-Nr.:
NL-DR-CO-HDD-306-314_L.dwg

Aufgestellt:
Bayreuth, den 30.10.2019
DC Nordseekabel GmbH & Co.KG (NOKA)

Firma: G.E.O.S. Ingenieurgesellschaft mbH

	Datum	Name
Bearb.	10.2019	Wiegt
Gepr.	10.2019	Legler
Norm		
Fachbereich		

Maßstab: 1:250
Einheit: Meter

Ind.	Änderung	Datum	Name	Urspr.

Erstellt durch: G.E.O.S.
Genehmigt von: NOKA, Ing. mbH, DC Nordseekabel GmbH & Co.KG
Datum: 28.10.2019 Erstelldatum 30.10.2019
Status: G
Blatt: 01 von 02

Objektname: ± 500-kV-HGÜ Interkonnektor Tonstad - Wilster
Titel: Kreuzung Nr. 306