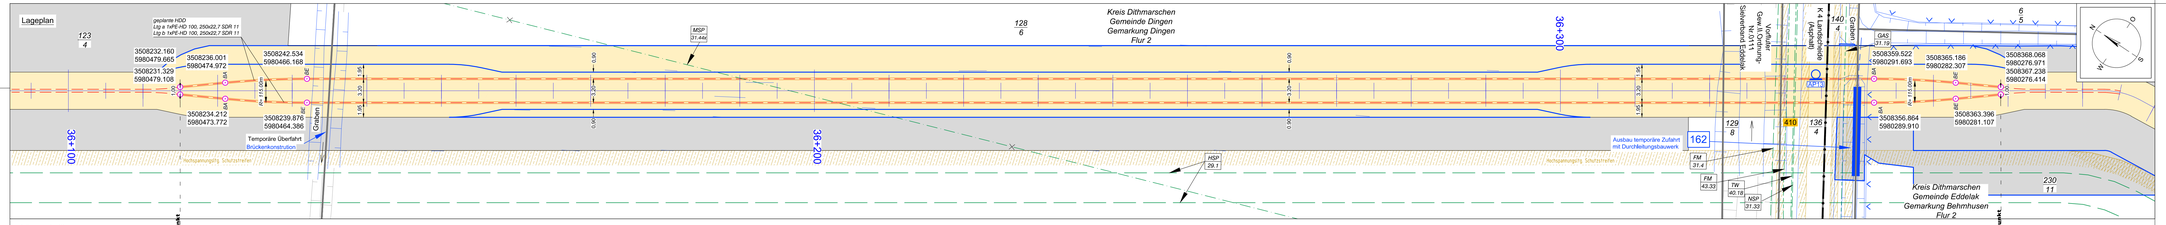

Legende:

- Stadt/Gem.
- Gemarkung
- Flur
- Flurstück
- Flurstücksnummer 35/6
- Zaun
- Topografie / Fahrbahnrand
- Freileitung
- Kabel
- Rohrleitung
- Rohrbruk
- Kreuzungsnummer 001
- Leitungsbetreiber (gem. Anlage 4.1) TEN
- Bauwerksnummer (gem. Anlage 6.1) 15
- dauerhafte Flächeninanspruchnahme
- temporäre Flächeninanspruchnahme
- temporäres Durchleitungsbauwerk
- Abtrommelplatz mit Nummerierung
- Kabelachse
- Kabel im Schutzrohr
- Kilometrierung
- Längsschnitt
- Kabel-Eintritt-Austritt HDD-Bohrung

Statnett TenneT KfW

Anlage 12.9.6

NordLink
Abschnitt 12-Seemeilen-Grenze bis UW Wilster

Kreuzungen von Anlagen Dritter

Trinkwasserleitungen

Kreuzung Nr. 410

Deckblatt

Planfeststellungsunterlage

Quelle: Ausführungsplanung HDD-Planung Kr. 410
Dokument-Nr.: NL-DR-CO-HDD-0164-RevA
Genehmigener: NKT VVC GmbH

Ersteller-Zeichnungs-Nr:
NL-DR-CO-HDD-405-421.dwg

Aufgestellt:
Bayreuth, den 30.10.2019
DC Nordseekabel GmbH & Co.KG (NOKA)

Firma: GEOS Ingenieurgesellschaft mbH
Maßstab: 1:250
Einheit: Meter

Ind.	Änderung	Datum	Name
		Datum	Name
	Bearb.	10.2019	Weigt
	Gepr.	10.2019	Legler
	Norm		
	Fachbereich		

Erstellt durch: G.E.O.S.
Genehmigt von: NOKA, DC Nordseekabel GmbH & Co.KG
Datum: 28.10.2019 / 30.10.2019
Status: G
Blatt: 01 / 01

Objektname: ± 500-kV-HGÜ Interkonnektor Tonstad - Wilster
Titel: Kreuzung Nr. 410