Lageplan

Ausbau temporäre Zufahrt mit Durchleitungsbauwerk
163
FM 43.39
Hochspannungsltg. Schutzstreifen
164
Ausbau temporäre Zufahrt
HSP 29.1
N
O
S
W
Kreis Dithmarschen
Gemeinde Eddelak
Gemarkung Behmhusen
Flur 2
372
373
K3 Bemhusener Straße (Asphalt)
AW 1.1
3508834.706 5979088.547
3508834.138 5979087.724
3508840.231 5979085.848
3508838.623 5979083.517
3508855.065 5979077.174
3508851.998 5979072.729
3508924.508 5979029.265
3508921.441 5979024.821
3508937.883 5979018.478
3508936.274 5979016.147
3508942.367 5979014.271
3508941.800 5979013.448
BA
BE
1.00
R= 115.00m
0.85
5.40
0.85
431a
335/98
37+700
98/10
37+800
Graben
Graben
MSP 31.86g
Gas 31.21
TW 40.21
geplante HDD
Ltg a 1xPE-HD 100, 250x22,7 SDR 11
Ltg b 1xPE-HD 100, 250x22,7 SDR 11

Längsschnitt

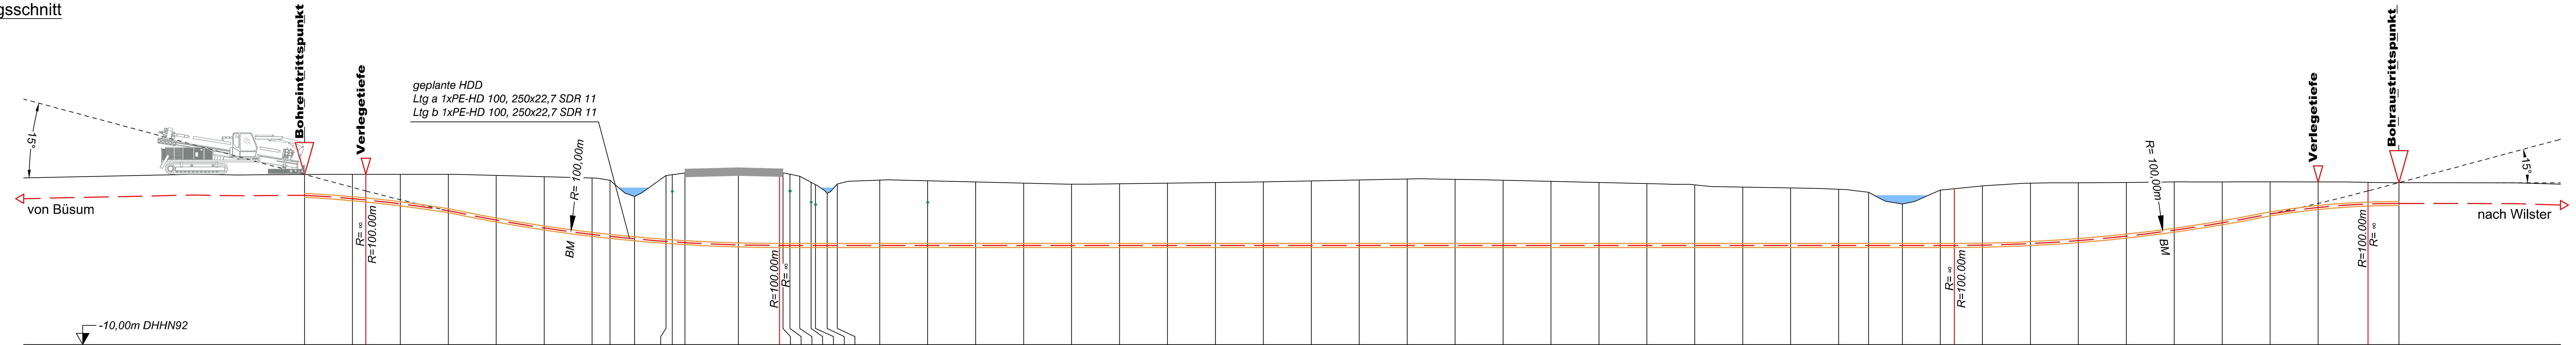
Bohreintrittspunkt
Verlegetiefe
geplante HDD
Ltg a 1xPE-HD 100, 250x22,7 SDR 11
Ltg b 1xPE-HD 100, 250x22,7 SDR 11
15°
von Büsum
R= ∞
R=100.00m
R= 100,00m
BM
R=100.00m
R= ∞
R= ∞
R=100.00m
R= 100,00m
BM
Verlegetiefe
Bohraustrittspunkt
R=100.00m
R= ∞
15°
nach Wilster
-10,00m DHHN92

Höhe OK Gelände (DHHN92):	0.62	0.63	0.64	0.64	0.64	0.57	0.49	0.40	0.27	-0.75	0.56	0.61	0.72	0.80	0.74	0.73	0.64	0.51	0.14
Höhe OK Fremdleitung (DHHN92):												-0.39					-0.36		-0.96
Höhe OK Fremdleitung (unter GOK):												-1.00					-1.00		-1.00
Höhe Bohrung (unter GOK):	-1.30	-1.52	-1.60	-1.84	-2.28	-2.80	-3.21	-3.52	-3.51	-2.65	-4.11	-4.20	-4.35	-4.58	-4.55	-4.54	-4.45	-4.33	-4.05
Länge :	0.00	3.00	3.84	6.00	9.00	12.00	15.00	18.00	19.11	20.66	22.62	23.01	23.81	27.15	29.72	29.94	30.38	30.99	31.70

Höhe OK Gelände (DHHN92):	-0.01	-0.55	0.03	0.27	0.23	0.16	0.08	0.02	0.04	0.08	0.12	0.17	0.22	0.28	0.34	0.32	0.26	0.19	0.13
Höhe OK Fremdleitung (DHHN92):	-1.01				-1.07														
Höhe OK Fremdleitung (unter GOK):	-1.00				-1.30														
Höhe Bohrung (unter GOK):	-4.00	-3.26	-3.84	-4.08	-4.04	-3.97	-3.90	-3.83	-3.85	-3.89	-3.93	-3.98	-4.03	-4.09	-4.15	-4.13	-4.07	-4.01	-3.94
Länge :	31.98	32.71	33.34	36.00	38.99	42.00	45.00	48.00	51.00	54.00	57.00	60.00	63.00	66.00	69.00	72.00	75.00	78.00	81.00

Höhe OK Gelände (DHHN92):	0.06	-0.03	-0.16	-0.21	-0.30	-0.49	-1.22	-0.36	-0.27	-0.09	0.08	0.11	0.13	0.16	0.16	0.16	0.16	0.14	0.12
Höhe OK Fremdleitung (DHHN92):																			
Höhe OK Fremdleitung (unter GOK):																			
Höhe Bohrung (unter GOK):	-3.87	-3.79	-3.65	-3.60	-3.51	-3.32	-2.59	-3.46	-3.54	-3.71	-3.77	-3.61	-3.36	-3.02	-2.55	-2.00	-1.60	-1.36	-1.30
Länge :	84.00	87.00	90.00	93.00	96.00	97.87	99.99	102.36	103.24	105.00	108.00	111.00	114.00	117.00	120.00	123.00	126.00	129.12	131.06

Legende:

Stadt/Gem.	—·—	Freileitung	— · —	dauerhafte Flächeninanspruchnahme	🟨	Kabelachse	— — —
Gemarkung	—··—	Kabel	— —	temporäre Flächeninanspruchnahme	▨	Kabel im Schutzrohr	═══
Flur	—···—	Rohrleitung	—·—·—	temporäres Durchleitungsbauwerk	▬	Kilometrierung	┼┼┼┼┼ 0+100
Flurstück	───	Richtfunk	— — —	Abtrommelplatz mit Nummerierung	AP002		
Flurstücksnummer	35/6	Kreuzungsnummer	001			**Längsschnitt**	
Zaun	⨯ ⨯	Leitungsbetreiber (gem. Anlage 4.1)	FM 43.61			Kabel-Eintritt-Austritt HDD-Bohrung	- - - - -
Topografie / Fahrbahnrand		Bauwerksnummer (gem. Anlage 6.1)	15				

Statnett TenneT KFW

Anlage 12.9.6

NordLink
Abschnitt 12-Seemeilen-Grenze bis UW Wilster

Kreuzungen von Anlagen Dritter

Trinkwasserleitungen

Kreuzung Nr. 431a

Deckblatt

Planfeststellungsunterlage

Quelle:
Ausführungsplanung HDD-Planung Kr. 431a
Dokument-Nr. NL-DR-CO-HDD-0172-Rev4
Generalplaner: NKT HVC GmbH

Ersteller-Zeichnungs-Nr:
NL-DR-CO-HDD-422-455.dwg

Aufgestellt:
Bayreuth, den 30.10.2019
DC Nordseekabel
GmbH & Co.KG (NOKA)

i.A. Christian
i.V.

Firma	Maßstab:	Einheit:
G.E.O.S. Ingenieur-Gesellschaft mbH	1:250	Meter

	Datum	Name
Bearb.	10.2019	Weigt
Gepr.	10.2019	Legler
Norm		
Fachbereich		

Ind.	Änderung	Datum	Name

Urspr.:

Statnett TenneT KFW

Erstellt durch	Genehmigt von	Datum	Status	Blatt
G.E.O.S. Ing. mbH	NOKA DC Nordseekabel GmbH & Co.KG	28.10.2019 Erstelldatum 30.10.2019	G	01 von 01

Objektname
± 500-kV-HGÜ Interkonnektor Tonstad - Wilster

Titel
Kreuzung Nr. 431a