
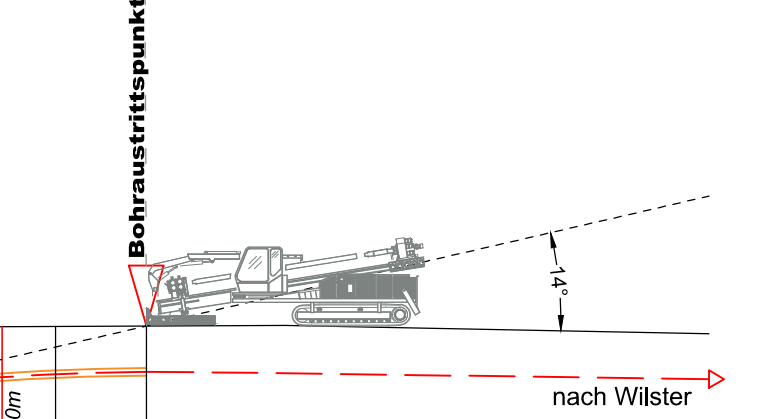
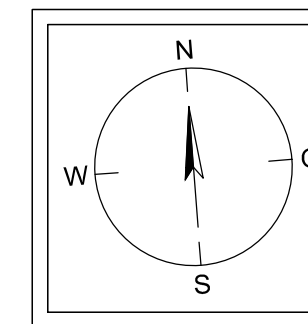


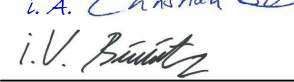

Deckblatt

Planfeststellungsunterlage											
Ausführung: Planung HGD-Planung Kr. 556 B.01 Dokument-Nr.: NL-DR-CO-HGD-0202a-Rev1 Generalplaner: NKT I+V+G GmbH											
Quelle:											
Entstehen-Zeichnungs-Nr.: NL-DR-CO-HGD-177-566a.dwg											
Aufgeboten: Bayreuth, den 30.10.2019 DC Nordseckabel GmbH & Co.KG (NOKKA)											
		Maßstab: 1:250		Einheit: Meter							
Firma		Datum		Name		Erstellt durch					
Beamt. 10.10.2019		Gepr. 10.10.2019		Westf. Legler		G.E.O.S. Ing.-mbH		Datum 28.10.2019 Erstellungsdatum 30.10.2019		Status G Blatt 01 von 02	
Norm		Fachbereich		Objektname HGD G.E.O.S. NOKKA GmbH & Co.KG		U-500-KV-HGÜ Interkonkretor Tonstad - Wülster 110kV Kreuzung Nr. 556					
Ind.		Änderung		Datum		Name		Urspr.			