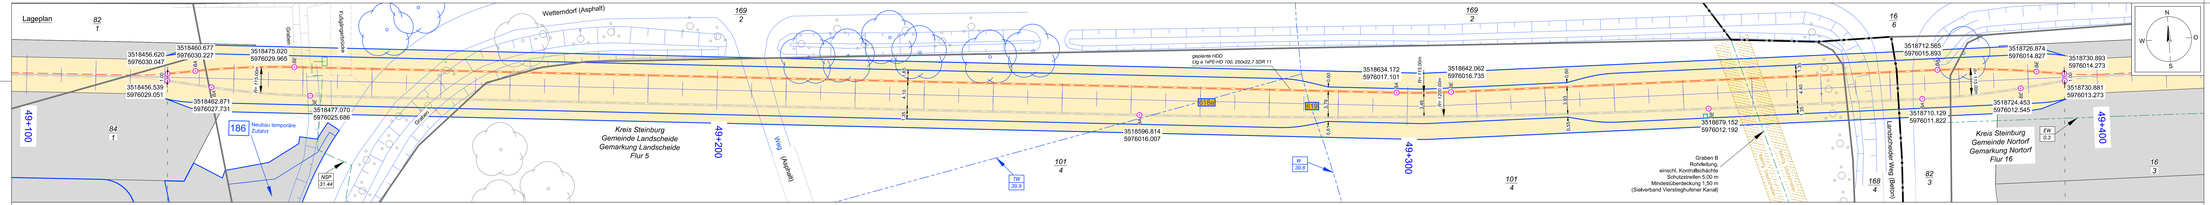

Legende:

Stadt/Gem.
Gemarkung
Flur
Flurstück
Flurstücksnummer 35/6
Zaun
Topografie / Fahrbahnrand
Freileitung
Kabel
Rohrleitung
Rohrbrücke
Kreuzungsnummer 001
Leitungsbetreiber (gem. Anlage 4.1) FW 03.03
Bauwerksnummer (gem. Anlage 6.1) 15
dauerhafte Flächeninanspruchnahme
temporäre Flächeninanspruchnahme
temporäres Durchleitungsbauwerk
Abtrommelplatz mit Nummerierung
Kabelschutz
Kabel im Schutzrohr
Kilometrierung
Längsschnitt
Kabel-Eintritt-Austritt HDD-Bohrung

Statnett TENNET KFW

Anlage 12.9.6

NordLink
Abschnitt 12-Seemeilen-Grenze bis UW Wilster

Kreuzungen von Anlagen Dritter

Trinkwasserleitungen

Kreuzung Nr. 618a, 619

Deckblatt

Planfeststellungsunterlage

Quelle: Ausführungsplanung HDD-Planung Kr. 618a, 619 BL01
Dokument-Nr. NL-OR-CO-HDD-0218-Rev3
Generalplaner: NKT HVC GmbH

Erstellen-Zeichnungs-Nr.:
NL-OR-CO-HDD-610-636a.dwg

Aufgestellt:
Bayreuth, den 30.10.2019
DC Nordseekabel GmbH & Co.KG (NOKA)

Firma: G.E.O.S. INGENIEUR GESELLSCHAFT MBH

Maßstab:	Einheit:
1:250	Meter

	Datum	Name
Bearb.	10.2019	Wrogl
Gepr.	10.2019	Legler
Norm		
Fachbereich		

Statnett TENNET KFW

Ind.	Änderung	Datum	Name	Unpr.

Erstellt durch	Genehmigt von	Datum	Status	Blatt
G.E.O.S. Ing. mbH	NOKA DC Nordseekabel GmbH & Co.KG	28.10.2019 Erstellungen 30.10.2019	G	01 von 02

Objektname: 1.500-kV-HGÜ Erdkoppelkabel Tonstad - Wilster

Titel: Kreuzung Nr. 618a, 619