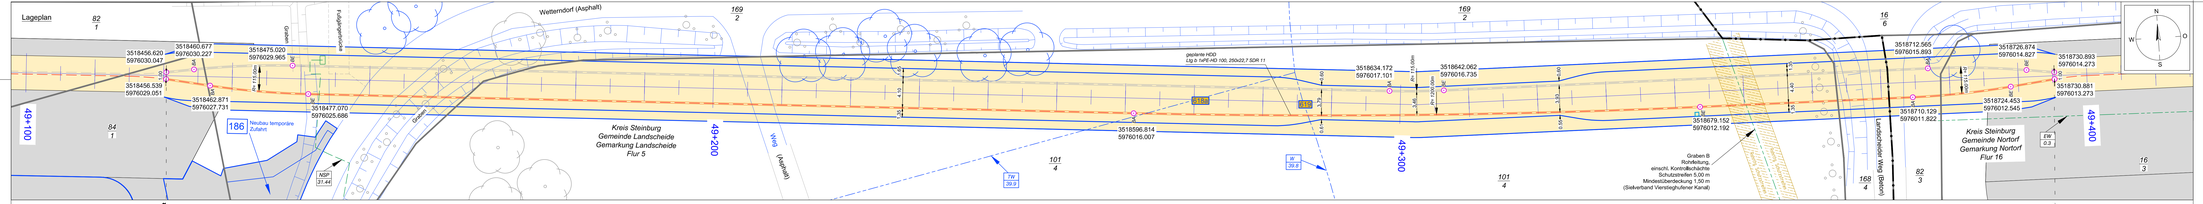

Statnett TENNER KFW

Anlage 12.9.6

NordLink
Abschnitt 12-Seemeilen-Grenze bis UW Wilster

Kreuzungen von Anlagen Dritter

Trinkwasserleitungen

Kreuzung Nr. 618a, 619

Deckblatt

Planfeststellungsunterlage

Quelle: Ausführungsplanung HDD-Planung Kr. 618a, 619 BLG2
Dokument-Nr. NL-DR-CO-HDD-0218-Rev3
Generalplaner: NKT HVC GmbH

Erstellen Zeichnungs-Nr:
NL-DR-CO-HDD-610-618a_ff.dwg

Aufgestellt:
Bayreuth, den 30.10.2019
DC-Nordseekabel
GmbH & Co.KG (NOKA)

Firma: G.E.O.S. INGENIEUR GESELLSCHAFT MBH

Maßstab: 1:250
Einheit: Meter

	Datum	Name
Bearb.	10.2019	Weigl
Gepr.	10.2019	Leger
Freigabe		
Norm		
Fachbereich		

Erstellt durch	Genehmigt von	Datum	Status	Blatt
G.E.O.S. Ing. mbH	NOKA DC Nordseekabel GmbH & Co.KG	29.10.2019 Erstelldatum 30.10.2019	G	01 von 02

Gegenzeichnung:
Statnett TENNER KFW

Titel:
Kreuzung Nr. 618a, 619

Ind.	Änderung	Datum	Name	Unspr.