

Lageplan

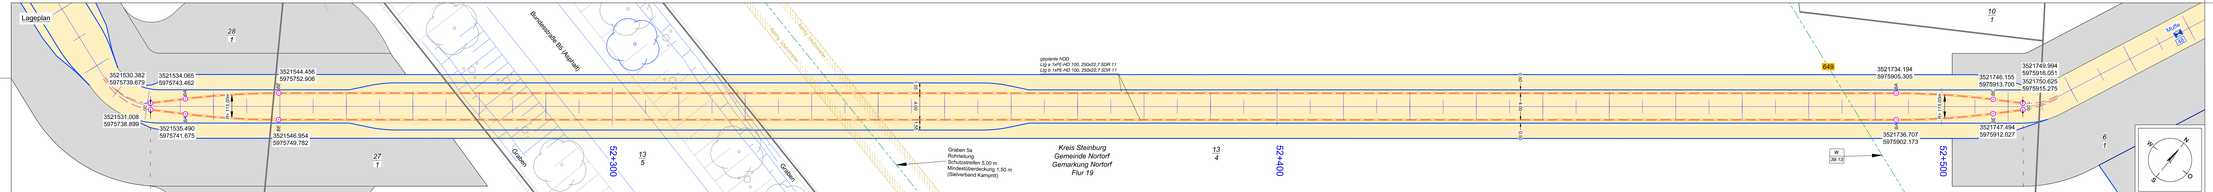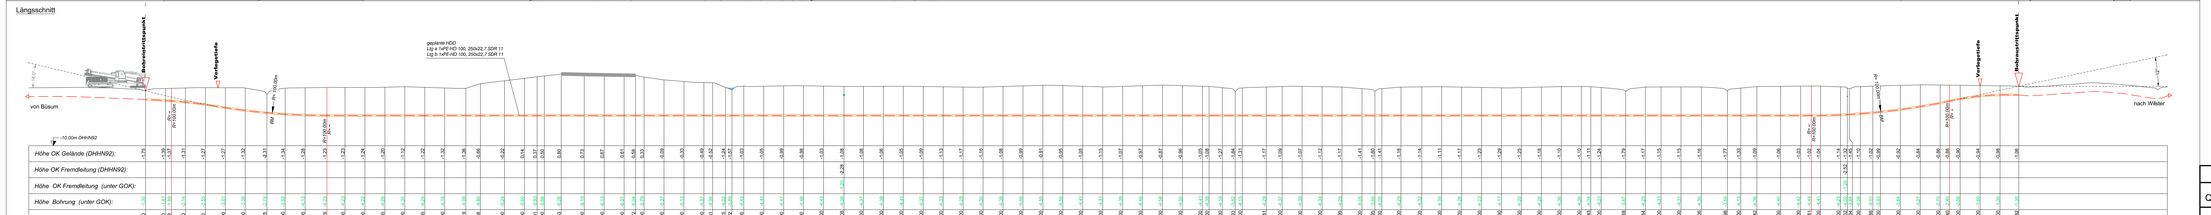

Längsschnitt


Bohrzielpunkt
Vorbohrstelle
Bohrzielpunkt
gelaserte HDD
Lg.o.1xPE-HD 100, 250x22,7 SDR 11
Lg.o.1xPE-HD 100, 250x22,7 SDR 11
von Büsum
nach Wilster
RW 10.00m
RW 10.00m
RW 10.00m