
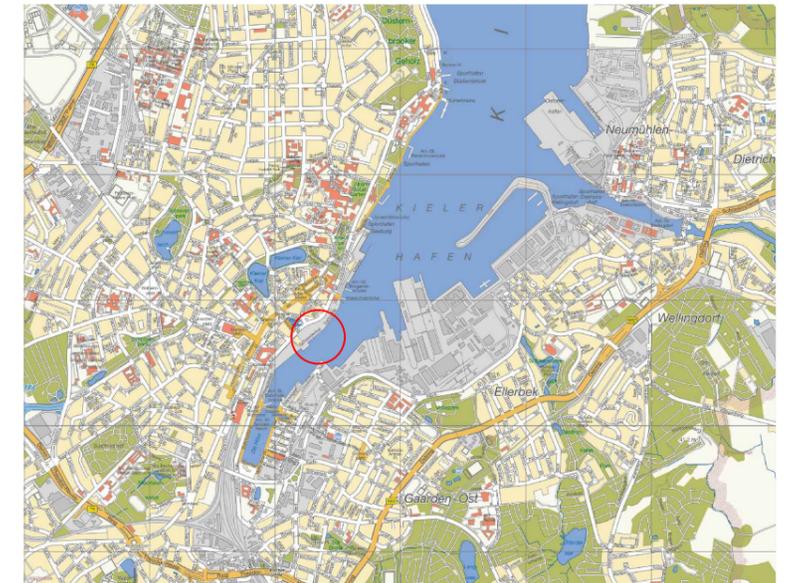


# Planfeststellungsverfahren Nord-Ost Erweiterung Schwedenkai Kiel

## Plan 3: Peilplan

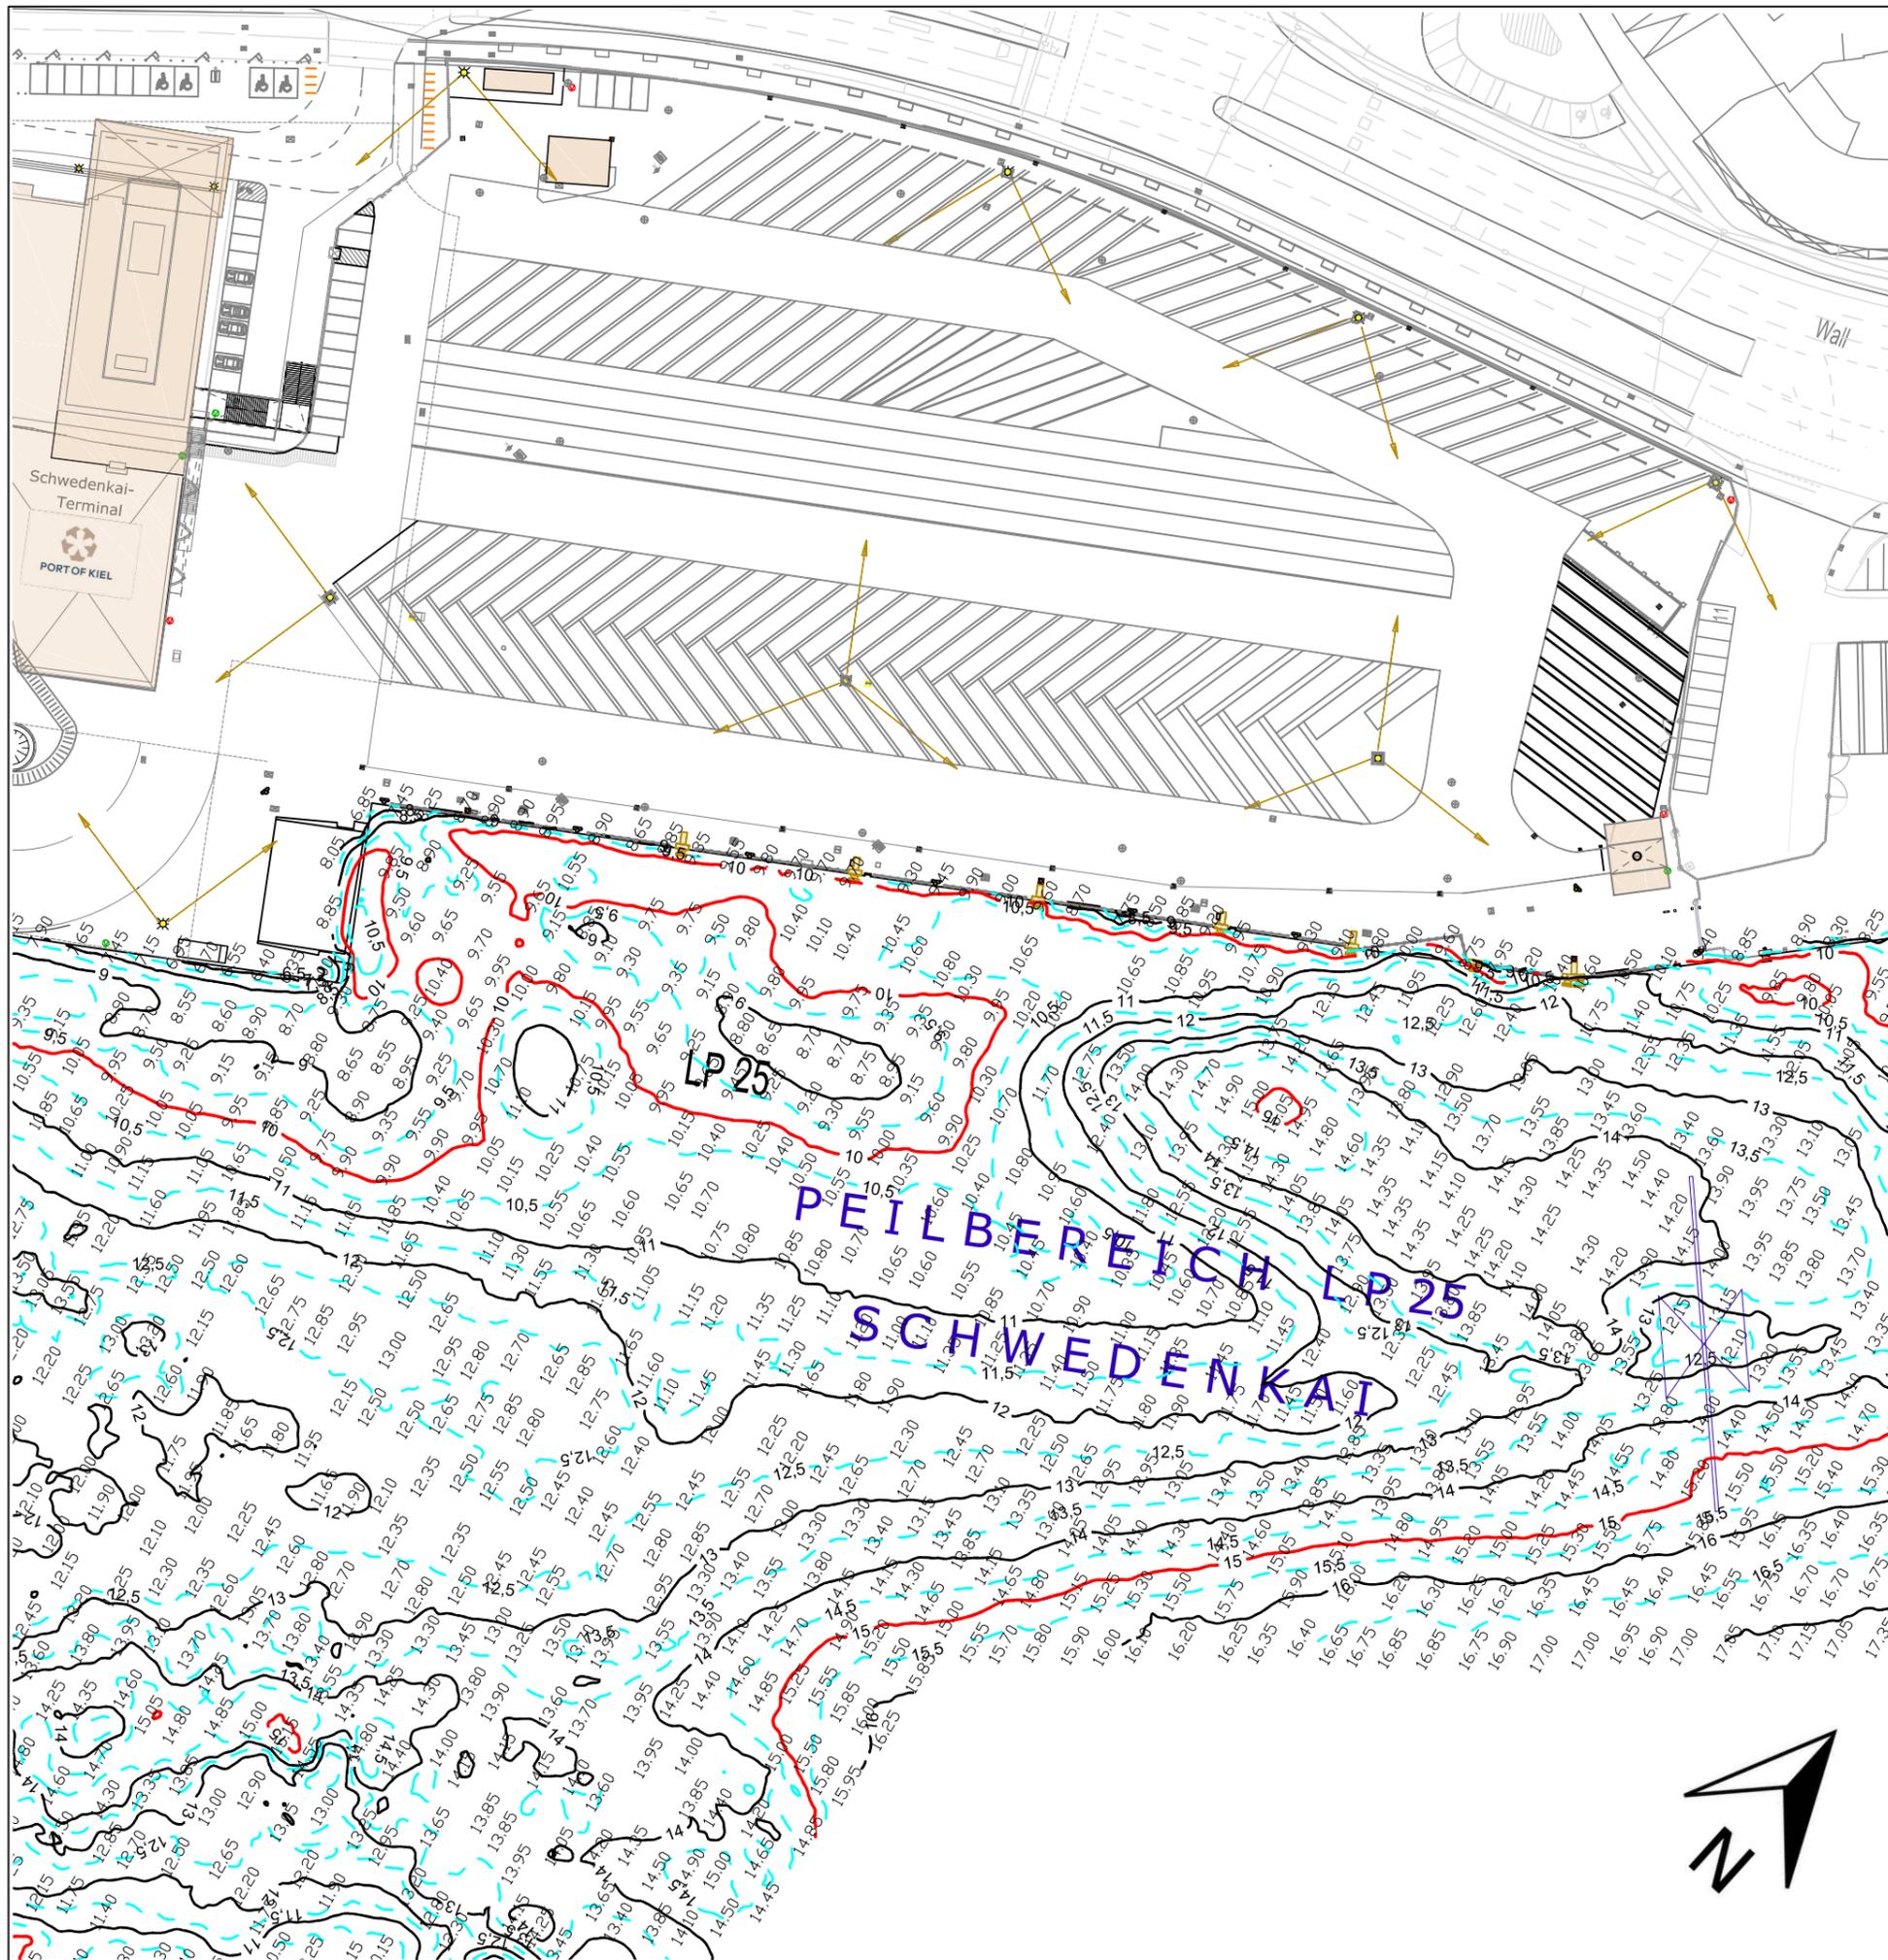

Index	Datum	Art der Änderung	bearbeitet	geprüft

  
**PORT OF KIEL**  
 SEEHAFEN KIEL GmbH & Co. KG  
 Schwedenkai 1, 24103 Kiel, Germany

Auftraggeber	SEEHAFEN KIEL GmbH & Co. KG
Datum	Unterschrift

Genehmigungsbehörde	
Datum	Unterschrift

Bauvorhaben	Verkehrssicherungspeilung 2015 Sartorikai
-------------	--

Darstellung	Datum: 16.01.2015
Peilung vom 15.01.2015	gezeichnet: Lütke / Knoop-Otte
Höhenbezug ist DHHN 1992 (NHN)	geprüft:
dargestellt sind die flachsten Tiefen	Maßstab: 1:1000
	Zeichnungs-Nr.: SAK_FLÄ_LG_SK_Peilung-2015KW03

Planaufsteller	Nicola Engineering GmbH
Blattformat	A3