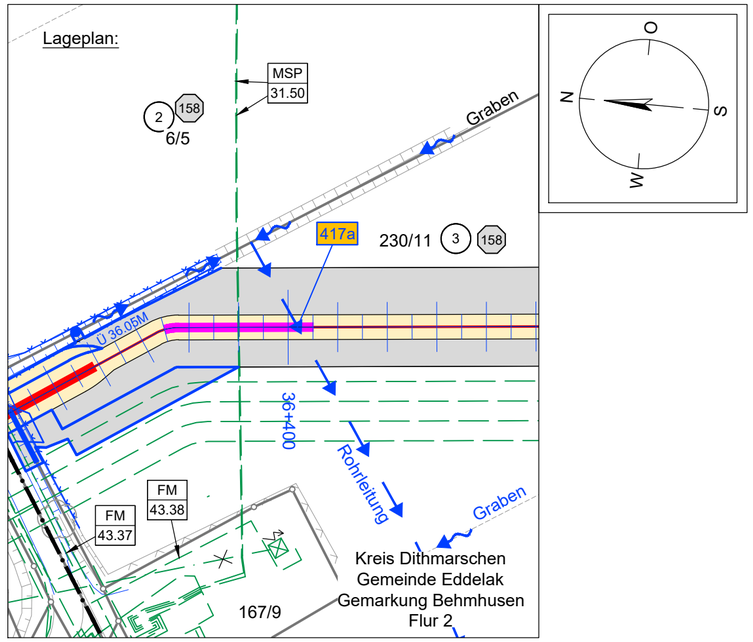

Regellängsschnitt:

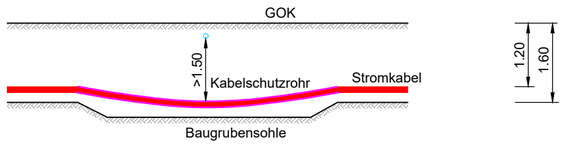

Legende:

Stadt/Gem.		Freileitung		dauerhafte Flächeninanspruchnahme	Kabelachse
Gemarkung		Kabel		temporäre Flächeninanspruchnahme	
Flur		Rohrleitung		temporäres Durchleitungsbauwerk	
Flurstück		Richtfunk			
Flurstücksnummer	35/6	Kreuzungsnummer	001	Kilometrierung	100+0
Zaun		Leitungsbetreiber (gem. Anlage 4.1)	FM 43.61		
Topografie / Fahrbahnrand		Bauwerksnummer (gem. Anlage 6.1)	15		

Statnett TenneT Taking power further KFW

Anlage 12.9.7

NordLink
Abschnitt 12-Seemeilen-Grenze bis UW Wilster
Kreuzungen von Anlagen Dritter

Abwasserleitungen

Kreuzung Nr. 417a

Deckblatt

Planfeststellungsunterlage

Quelle: Lageplan: Anlage 4.1
Regellänsschnitt: Anlage 12.1.1

Ersteller-Zeichnungs-Nr: Anl.12-OBW_final.dwg

Aufgestellt:
Bayreuth, den 30.10.2019
DC Nordseekabel GmbH & Co.KG (NOKA)

i. A. Christian
i.V. Brückner

Firma: G.E.O.S. Ingenieur-Gesellschaft mbH

Maßstab: 1:1000 / 1:100

Einheit: Meter

				Datum	Name
				Bearb.	10.2019 Heinrich
				Gepr.	10.2019 Legler
				Norm	
				Fachbereich	

Ind.	Änderung	Datum	Name

Ursprung:

Statnett TenneT KFW

Erstellt durch	Genehmigt von	Datum	Status	Blatt
G.E.O.S. Ing. mbH	NOKA DC Nordseekabel GmbH & Co.KG	28.10.2019 Erstelldatum 30.10.2019	G	01 von 01

Objektname: ± 500-kV-HGÜ Interkonnektor Tonstad - Wilster

Titel: Kreuzung Nr. 417a