


**Straßenquerschnitt**  
**Kreisstraße K81**  
 RQ 7,5 +0,5 nach RAS-Q

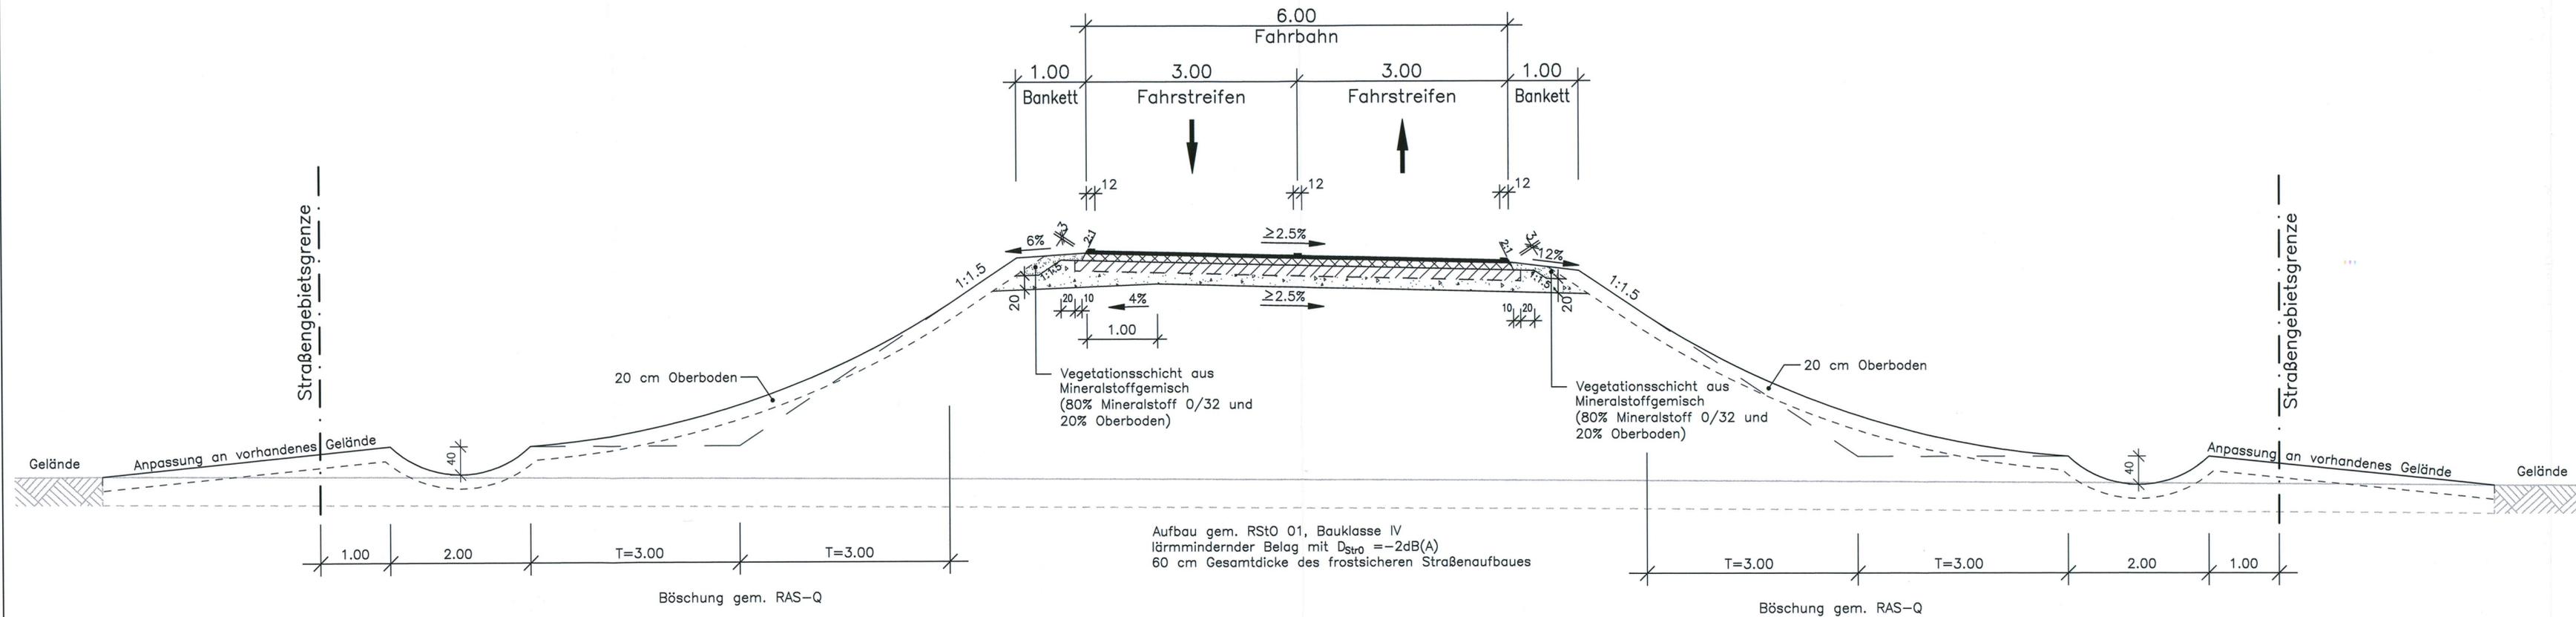

Aufbau gem. RStO 01, Bauklasse IV  
 lärmindernder Belag mit D<sub>St,0</sub> = -2dB(A)  
 60 cm Gesamtdicke des frostsicheren Straßenaufbaues

Nr.	Art der Änderung	Datum	Name

**JBG Gauff Ingenieure**  
 H. P. Gauff Ingenieure GmbH & Co. KG - JBG -  
 Leopoldstraße 38 38100 Braunschweig  
 Tel. 0531/2392766 Fax 0531/2392768

	Datum	Name
bearbeitet	06/2009	Selle
gezeichnet	06/2009	Lindt
geprüft	06/2009	Schnabel

**Landesbetrieb Straßenbau und Verkehr Schleswig-Holstein**  
 Straße: A 20 von NK 2125026 - 0,900 km nach NK 2125026 +1,000 km  
 Nächster Ort: Bad Bramstedt, Lentföhrden Betr.-km:  

Unterlage Nr.    
 Blatt Nr.    
 Reg. Nr.  

	Datum	Zeichen
bearbeitet	----	----
gezeichnet	----	----
geprüft	06/2009	gez. Baumbach

**Neubau A20 Nord-West-Umfahrung Hamburg**  
**Teil B Autobahnkreuz A20 / A7**  
 Bau-km: 14+200 bis 16+100

**Straßenquerschnitt Kreisstraße K81**  
 Maßstab: 1 : 50

**Aufgestellt: Landesbetrieb Straßenbau und Verkehr Schleswig - Holstein Niederlassung Itzehoe**  
 Itzehoe, den 29.06.2009 gez. Kohlsaat

**Festgestellt mit Beschluss**  
 vom 27.04.2017  
 Az.: 405 - 553.32 - A20 - 01/11  
 Dieser festgestellte Plan ist Bestandteil des vorbezeichneten Beschlusses. Für die Angabe der Rechtsgrundlagen und deren Fundstellen wird auf den Planfeststellungsbeschluss verwiesen.  
 Kiel, den 27.04.2017  
 Landesbetrieb Straßenbau und Verkehr Schleswig-Holstein -Planfeststellungsbehörde-  
 gez. Quimbach

**Planfeststellungsunterlage**  
 vom: 29.06.2009  
 Anlage: 6  
 Blatt: 5

Grundplan hergestellt:	Ergänzungen: