QUERSCHNITT P-017

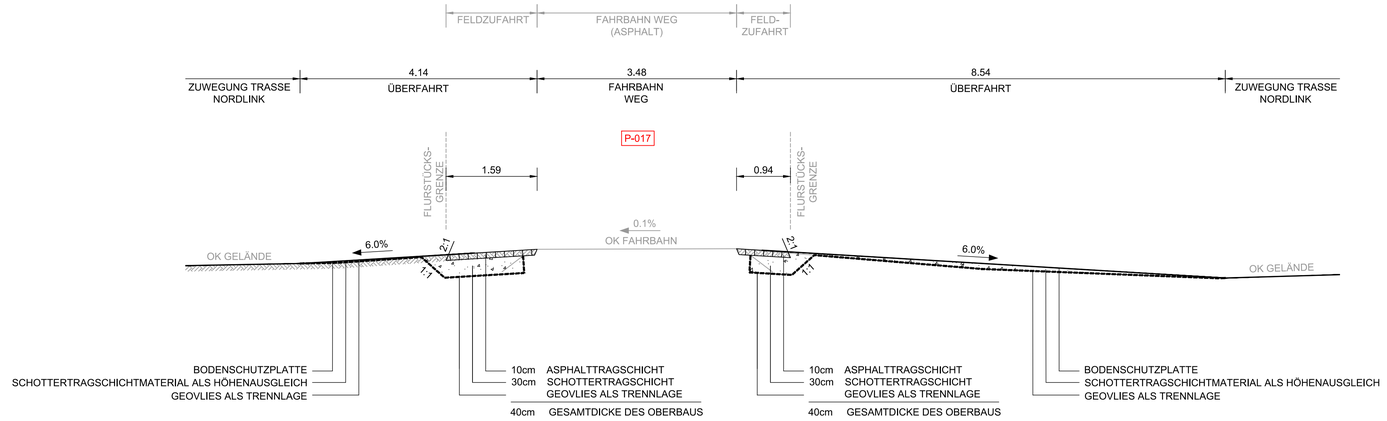

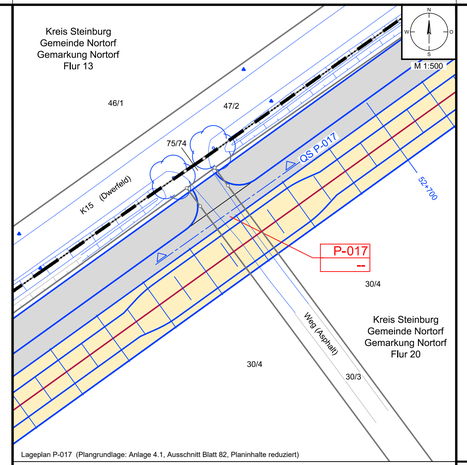

Lageplan P-017 (Plangrundlage: Anlage 4.1, Ausschnitt Blatt 82, Planinhalte reduziert)

Legende zum Grundplan siehe Anlage 4.1

Legende Lageplan

P-001 / -- Stempel für Maßnahmen auf Privatwegen (P)

A-1000 / BW-1000 / E-1001 / BW-1001 Stempel für Ausbau- (A) oder Ertüchtigungsmaßnahmen (E) mit Bauwerksnummer (BW) gemäß Anlage 8.4.2

Z-007 / BW- 55 Stempel für Zufahrten (Z) mit u. ohne Bauwerksnummer (BW) gemäß Anl. 8.5.2 und 8.6.2

W-011 lfd. Nummer Straße / Weg (W) gemäß Anlage 8.3

Schnittlinie für Querschnitt

Statnett TenneT KFW

Anlage M8.2

NordLink
Abschnitt 12-Seemeilen-Grenze bis UW Wilster
Materialband
Wegeertüchtigung und -ausbau Privatwege
Lagepläne und Querschnitte
Lageplan und Querschnitt P-017

Deckblatt

Planfeststellungsunterlage

Quelle: Lageplan Ausbaumaßnahme P006
Dokument-Nr. P006_20190212_GP1zu250_SYN
Generalplaner: NKT HVC GmbH

Ersteller-Zeichnungs-Nr: LAYOUT_Querschnitte_Privatwege_12-PA.dwg

Aufgestellt:
Bayreuth, den 30.10.2019
DC Nordseekabel GmbH & Co.KG (NOKA)
i. A. Christian Süß
i.V. Bettermann

Firma: G.E.O.S. Ingenieur-Gesellschaft mbH

Maßstab: 1:50, 1:500
Einheit: Meter

	Datum	Name
Bearb.	10.2019	Rüb
Gepr.	10.2019	Bettermann
Norm		
Fachbereich		

Statnett TenneT KFW

Ind.	Änderung	Datum	Name

Ursprung:

Erstellt durch	Genehmigt von	Datum	Status	Blatt
G.E.O.S. Ing. mbH	NOKA DC Nordseekabel GmbH & Co.KG	28.10.2019 Erstelldatum 30.10.2019	G	-- von --

Objektname: ± 500-kV-HGÜ Interkonnektor Tonstad - Wilster

Titel: Lageplan und Querschnitt P-017