
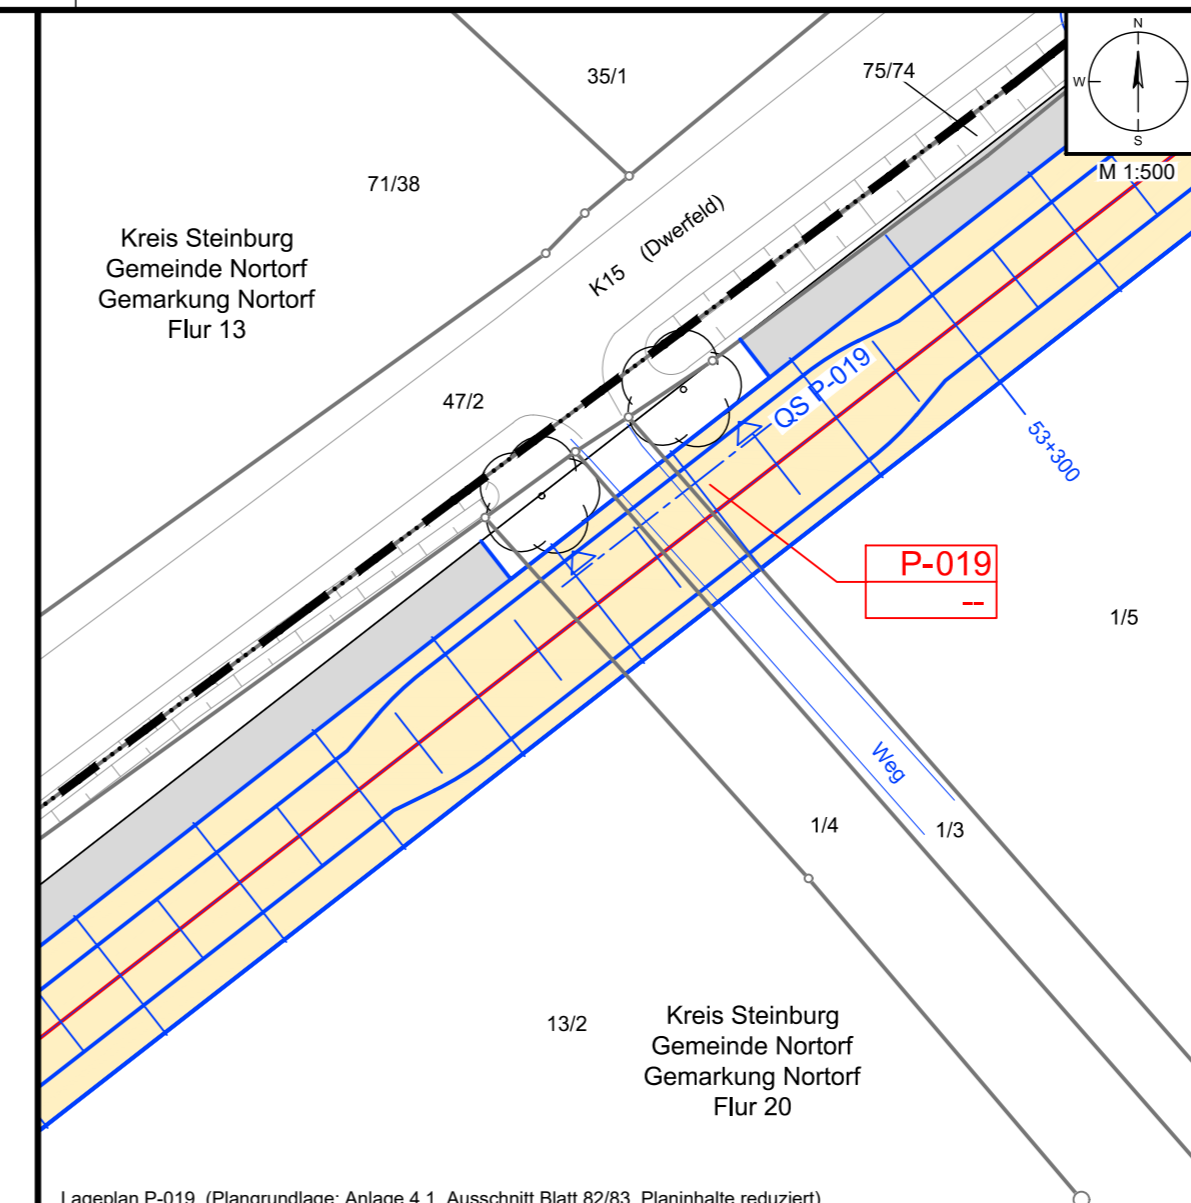


QUERSCHNITT P-019

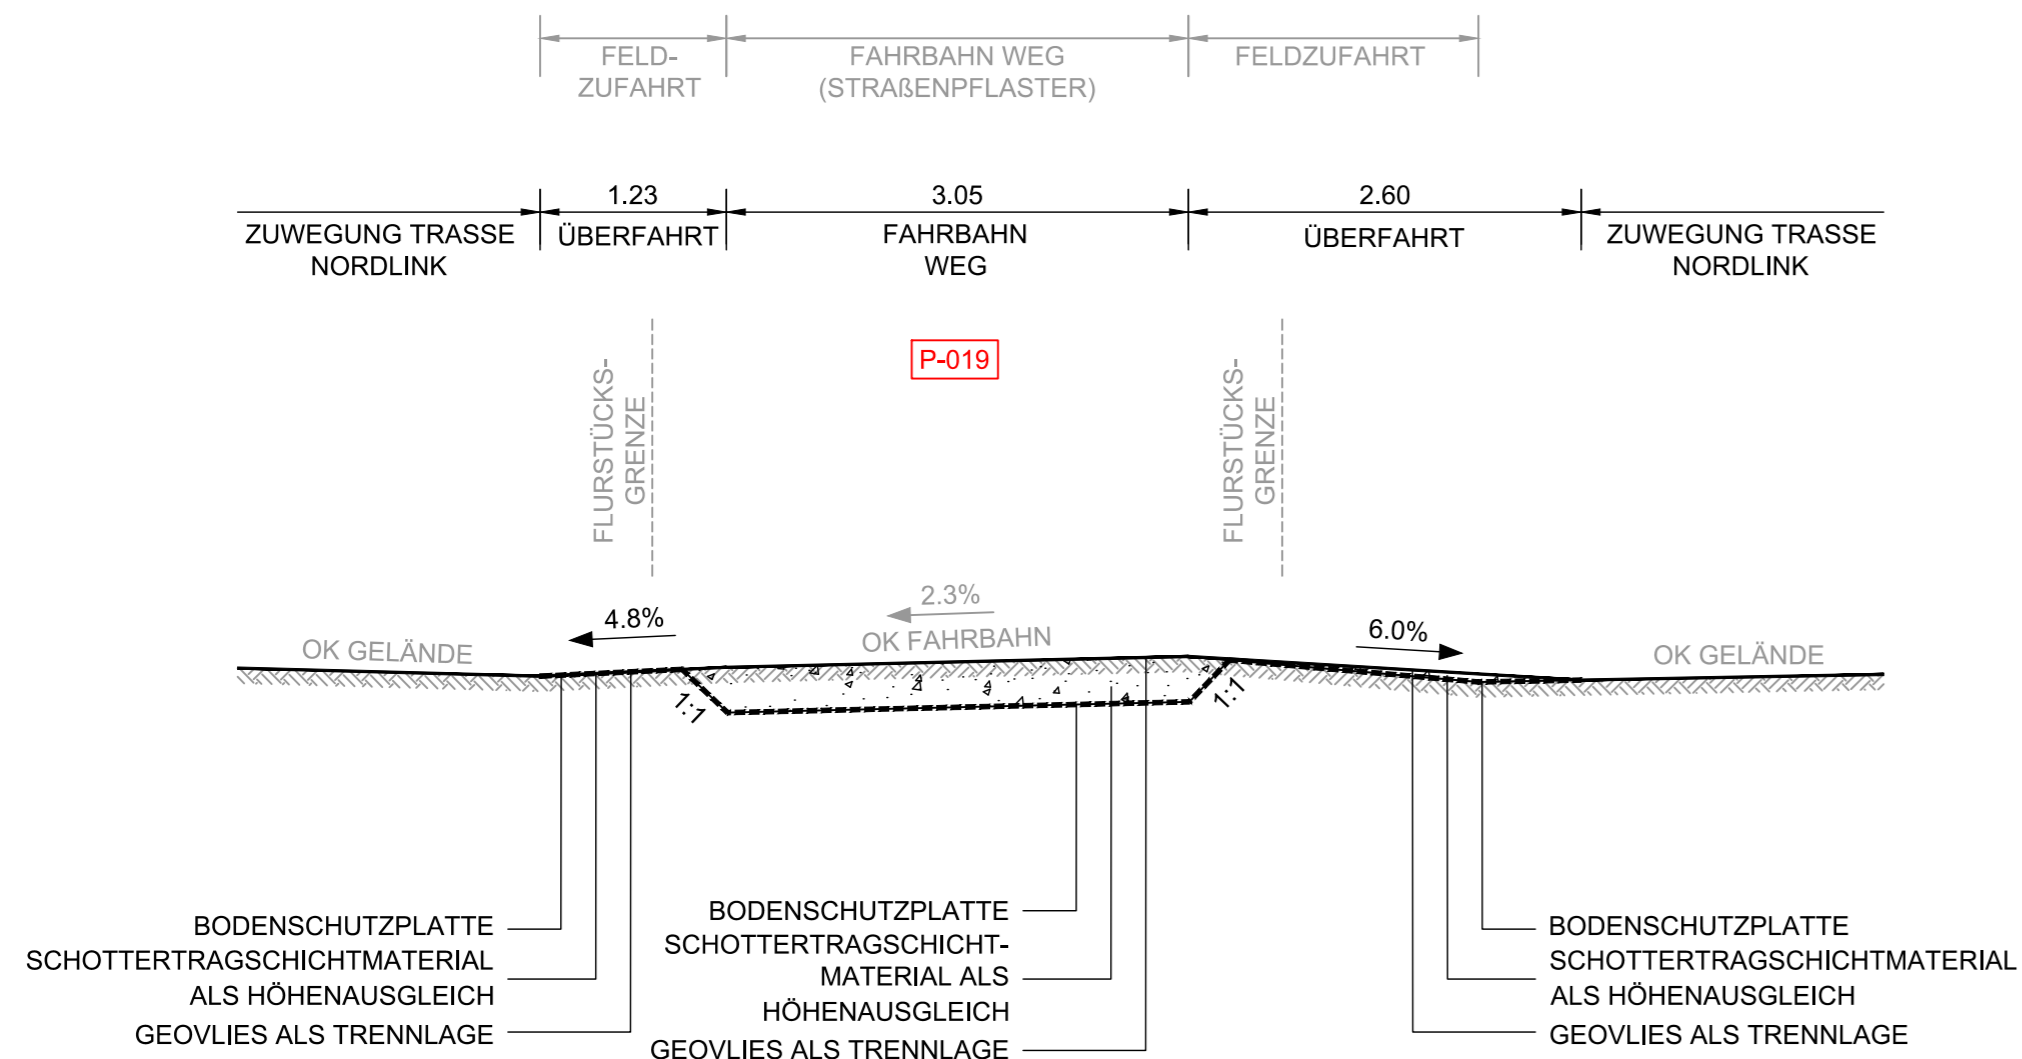

Lageplan P-019 (Plangrundlage: Anlage 4.1, Ausschnitt Blatt 82/83, Planinhalte reduziert)

Legende zum Grundplan siehe Anlage 4.1

- Legende Lageplan**
- P-001 Stempel für Maßnahmen auf Privatwegen (P)
 - A-1000 Stempel für Ausbau- (A) oder Ertüchtigungsmaßnahmen (E) mit Bauwerksnummer (BW) gemäß Anlage 8.4.2
 - E-1001
 - BW-1001
 - Z-007 Stempel für Zufahrten (Z) mit u. ohne Bauwerksnummer (BW) gemäß Anl. 8.5.2 und 8.6.2
 - BW- 55
 - W-011 lfd. Nummer Straße / Weg (W) gemäß Anlage 8.3
- ▲—▲—▲ Schnittlinie für Querschnitt

Anlage M8.2 NordLink Abschnitt 12-Seemeilen-Grenze bis UW Wilster Materialband Wegeertüchtigung und -ausbau Privatwege Lagepläne und Querschnitte Lageplan und Querschnitt P-019

Deckblatt

Planfeststellungsunterlage				
Quelle: Lageplan Ausbaumaßnahme P008 Dokument-Nr. P008_20190212-GP1zu250_SYN Generalplaner: NKT HVC GmbH				
Ersteller-Zeichnungs-Nr: LAYOUT_Querschnitte_Privatwege_12-PÄ.dwg				
Aufgestellt: Bayreuth, den 30.10.2019 DC Nordseekabel GmbH & Co.KG (NOKA)				
Firma	Maßstab: Einheit:			
G.E.O.S. INGENIEUR-GESELLSCHAFT MBH	1:50, 1:500 Meter			
	Datum Name			
	Bearb. 10.2019 Rüb			
	Gepr. 10.2019 Bettermann			
	Norm			
	Fachbereich			
	Statnett Tennet KFW			
Ind.	Änderung Datum Name Urspr.:			
Erstellt durch	Genehmigt von	Datum	Status	Blatt
G.E.O.S.	NOKA	28.10.2019	G	--
Ing. mbH	DC Nordseekabel GmbH & Co.KG	Erstelldatum 30.10.2019		von --
Objektname				
± 500-kV-HGÜ Interkonnektor Tonstad - Wilster				
Titel				
Lageplan und Querschnitt P-019				