


km	0+010,725
H	= -500,000 m
T	= 8,750 m
f	= -0,077 m
TS	= 26,214 m


km	0+000,000
TS	= 26,482 m

km	0+100,000
TS	= 22,104 m

km	0+075,072
H	= 950,000 m
T	= 23,750 m
f	= 0,297 m
TS	= 22,353 m

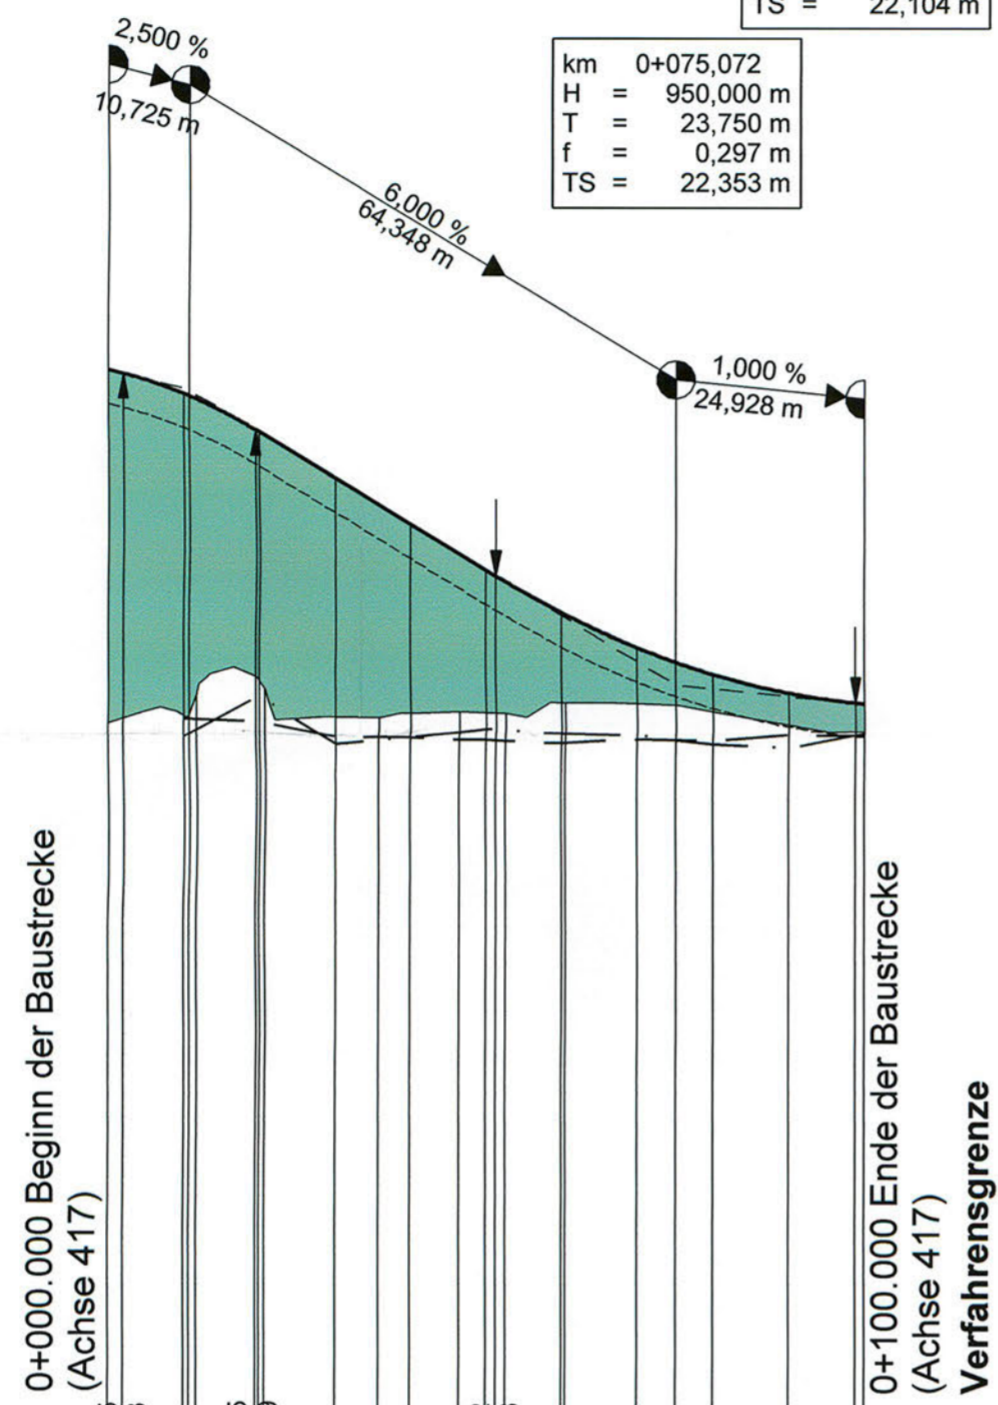

km	0+000	10,000	10,725	11,683	20,000	20,665	30,000	35,818	40,000	46,508	50,000	52,652	60,000	70,000	75,072	80,000	90,000	98,822	100,000	0+100	
HS 160 + 11.000 m																					
Sohle Mulde links			21,900																		
Sohle Mulde rechts			21,660		22,200																
Gradiente 417		26,482	26,168	26,138	25,658	25,058	24,458	23,858	23,297	22,841	22,650	22,491	22,245	22,116	22,104						
vorh. Gelände		21,849	21,943	22,226	22,400	22,296	21,925	21,911	21,969	21,990	21,985	21,970	22,117	22,103	21,998	21,819	21,733				
Bau-km		0,000	10,000	10,725	11,683	20,000	20,665	30,000	35,818	40,000	46,508	50,000	52,652	60,000	70,000	75,072	80,000	90,000	98,822	100,000	

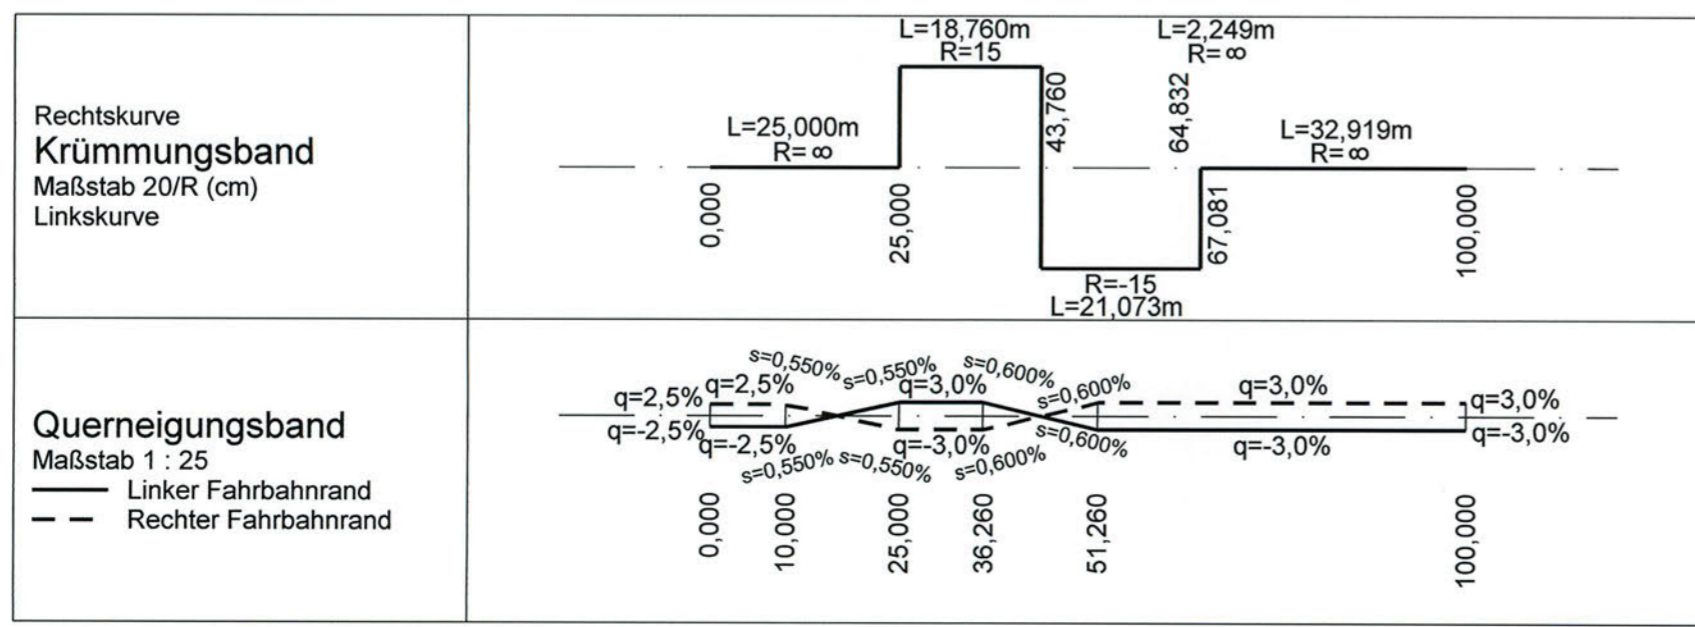

Zeichenerklärung

Neigungsbrechpunkt mit Angabe von Gefälle und Steigung in Prozent, Länge der Gefälle- (Steigungs-) Strecke und Halbmesser
 Damm
 Einschnitt
 Sohle Mulde links
 Sohle Mulde rechts
 Oberkante Planum
 Gradientenhochpunkt bzw. Gradiententiefpunkt
 Entwässerungsleitung links mit Schacht
 Vollsickerrohrleitung links mit Schacht
 Entwässerungsleitung Mittelstreifen mit Schacht
 Vollsickerrohrleitung Mittelstreifen mit Schacht
 Entwässerungsleitung rechts mit Schacht
 Vollsickerrohrleitung rechts mit Schacht

Nr.	Art der Änderung	Datum	Name

M ECKLENBURGISCHES
I NGENIEURBÜRO FÜR
V ERKEHRSBAU GMBH SCHWERIN
 Ludwigsluster Chaussee 72, 19061 Schwerin, Telefon: 0385/39960, Telefax: 0385/977127

merkel
INGENIEUR CONSULT
 Bismarkallee 1, 24105 Kiel, Telefon: 0431/339310, Telefax: 0431/337269

F:\STRASSEM MECKLENBURG\11_265958\ HP-417_PLAF / 0.24m² vom 25.06.2009
 Krüger
 Schwerin, den 06/2009 Geschäftsführer

	Datum	Zeichen
bearb.	06/2009	Köllmann
gez.	06/2009	Mecklenburg
gepr.	06/2009	Berchold

Straßenbauverwaltung
Land Schleswig - Holstein

Straße: **BAB A 20** Betr.-km:
 Nächster Ort: **Hartenholm**

Neubau der BAB A 20 Nord-West-Umfahrung Hamburg
Teil A
A 7 bis B206 westlich Wittenborn
 Bau-km: 16+100.000 bis 35+776.347

Unterlage Nr. **8.3**
 Blatt Nr. **17**
 Bau-km
 Datum
 Zeichen

bearbeitet		
gezeichnet		
geprüft	06/2009	Heitmann

Höhenplan
 Achse 417
 Gradiente 417
 Bau-km 0+000,000 - 0+100,000
 Maßstab 1 : 1.000 / 100

Aufgestellt:
 Landesbetrieb Straßenbau und Verkehr
 Schleswig - Holstein
 Niederlassung Lübeck
 Projektgruppe A20

Lüth
 Lübeck, den 29.06.2009

Planfeststellungsunterlage
 vom 29.06.2009

Anlage: **8.3**
 Blatt: **17**

Festgestellt mit Beschluss
 vom 27.04.2017
 Az.: 405 - 553.32 - A20 - 01/11
 Dieser festgestellte Plan ist Bestandteil des vorbezeichneten Beschlusses. Für die Angabe der Rechtsgrundlagen und deren Feststellen wird auf den Planfeststellungsbeschluss verwiesen.
 Kiel, den 27.04.2017
 Landesbetrieb Straßenbau und Verkehr Schleswig-Holstein
 -Planfeststellungsbehörde-
 gez. Quimbach