

010
WA160° 30.00


011
WA140° 33.00

Kreis Nordfriesland
Gemeinde Hattstedt
Gemarkung Hattstedt
Flur 2

Flur 11

Kreis Nordfriesland
Gemeinde Horstedt
Gemarkung Horstedt
Flur 10

Kreis Nordfriesland
Gemeinde Hattstedtermarsch
Gemarkung Hattstedtermarsch
Flur 10

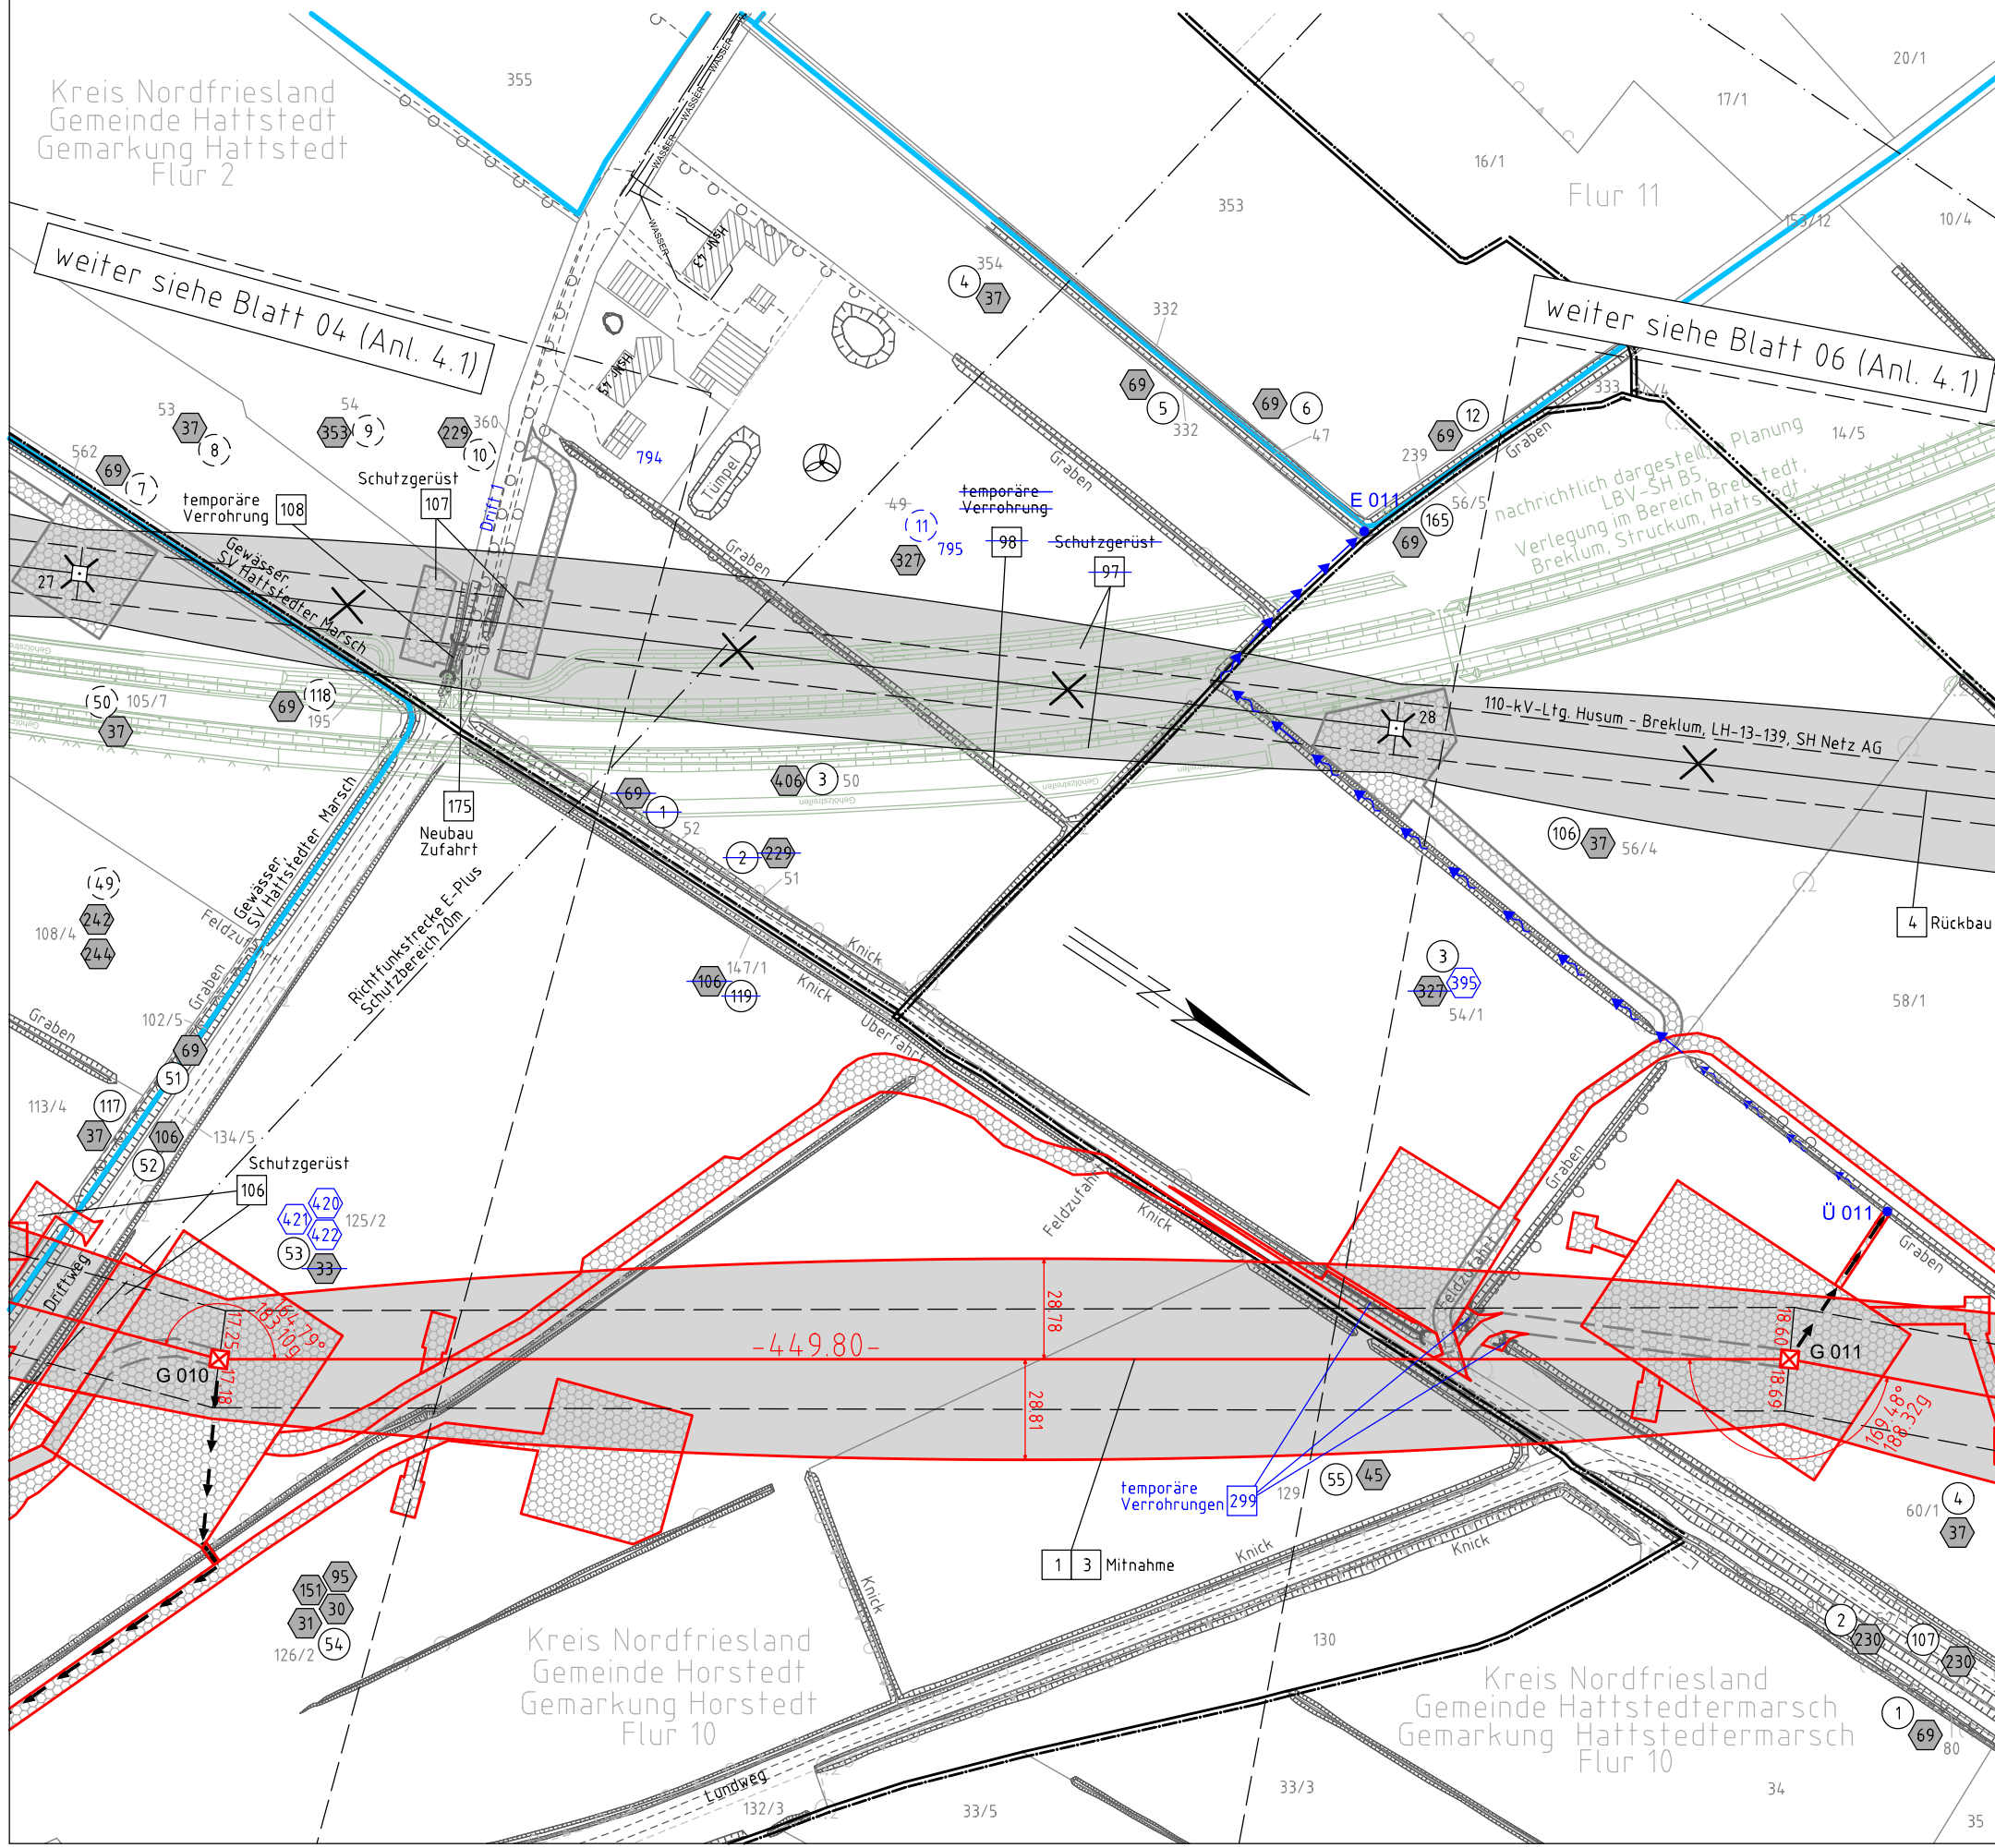

380-kV-Ltg. Husum Nord - Niebüll Ost


LH-13-321

Lage-/Bauwerksplan/
Grunderwerbsplan

Deckblatt

Mast Nr. 010 - Mast Nr. 011

Legende:

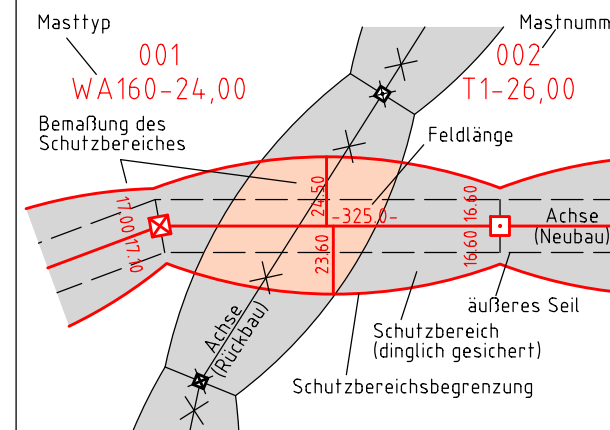

Wasserhaltung:

- G 003 Grundwasserentnahmepunkt
- Ü 003 Übergabepunkt
- E 003 Einleitpunkt
- Schlauchleitung, fliegend
- Wasserlauf, verrohrt, benutzt
- Wasserlauf, offen, benutzt

Grenzen:

- Kreis
- Stadt/Gem.
- Gemarkung
- Flur
- Flurstück
- Verfahrensgrenze

Rechtserwerb:

- dauerhafte Flächeninanspruchnahme durch 380-kV-Ltg. "dingliche Sicherung"
- bauzeitliche Flächeninanspruchnahme durch Neubau 380-kV-Ltg.
- bestehende "dingliche Sicherung" durch 110-kV-Ltg. (entfällt)
- bauzeitliche Flächeninanspruchnahme durch Rückbau 110-kV-Ltg.
- bestehende "dingliche Sicherung" 110-kV-Ltg./dauerhafte Flächeninanspruchnahme durch Neubau
- bauzeitliche Flächeninanspruchnahme durch Provisoriumsportal 110-kV-Ltg.
- Ausbau bestehender Verkehrswege

Planfeststellungsunterlage

Aufgestellt	15.01.2016
Bayreuth, TenneT TSO GmbH	
i.V. <i>B. B. J.</i>	i.A. <i>Feuerstein</i>
Brühöfner	Feuerstein
1. Umplanung Mast 010-011	08.02.2018 MK
2. Anpass. Plankopf und Blattschnitt	08.02.2018 MK
3. Ergänzung Flächen für Bauausführung	08.02.2018 MK
4. Aktual. Kataster; Ergänz. BW-Nr. 299	08.02.2018 MK
5. Entf. Schutzgerüste Entf. BW-Nr. 97-98	08.02.2018 MK
Maßstab 1:2000 Einheit Meter	
imp GmbH im Neyl 18 59823 Arnsberg-Deventrop	
Datum	Name
Bearb. 15.01.2016	Nathusius
Gepr. 15.01.2016	Kiaß
Norm	DIN EN 50341-3-4: 01/2011
Fachbereich TL	
Zust.	Änderung Datum Name Urspr.: