



**Neubau der A 20,
Nord-West-Umfahrung Hamburg**
Abschnitt K 28 (Niedersachsen) bis
B 431 (Schleswig-Holstein)

Legende

- Ersatzmaßnahmen für das Teilstück Schleswig-Holstein
 - Grenze Baufeld
 - Lage der geplanten Trasse
 - Weiterer Verlauf der A 20
- FFH-Gebiete (FFH)**
- | | | |
|--|--|-----|
| | DE 2123-301 Binnendünen Nordsee | S-H |
| | DE 2222-321 Schleswig-Holsteinisches Elbästuar | S-H |
| | DE 2222-321 Wettersystem in der Kollmarer Marsch | S-H |
| | DE 2018-331 Untereibe | NI |
| | DE 2322-321 Wasserkruger Moor und Willes Heide | NI |
- Vogelschutzgebiete (SPA)**
- | | | |
|--|---------------------------------|-----|
| | DE 2323-401 Untereibe bis Wedel | S-H |
| | DE 2121-401 Untereibe | NI |

Nachrichtliche Darstellung

- Ersatzmaßnahmen für das Teilstück Niedersachsen
- Kompensationsflächen anderer Vorhaben
- Gemeindegrenzen

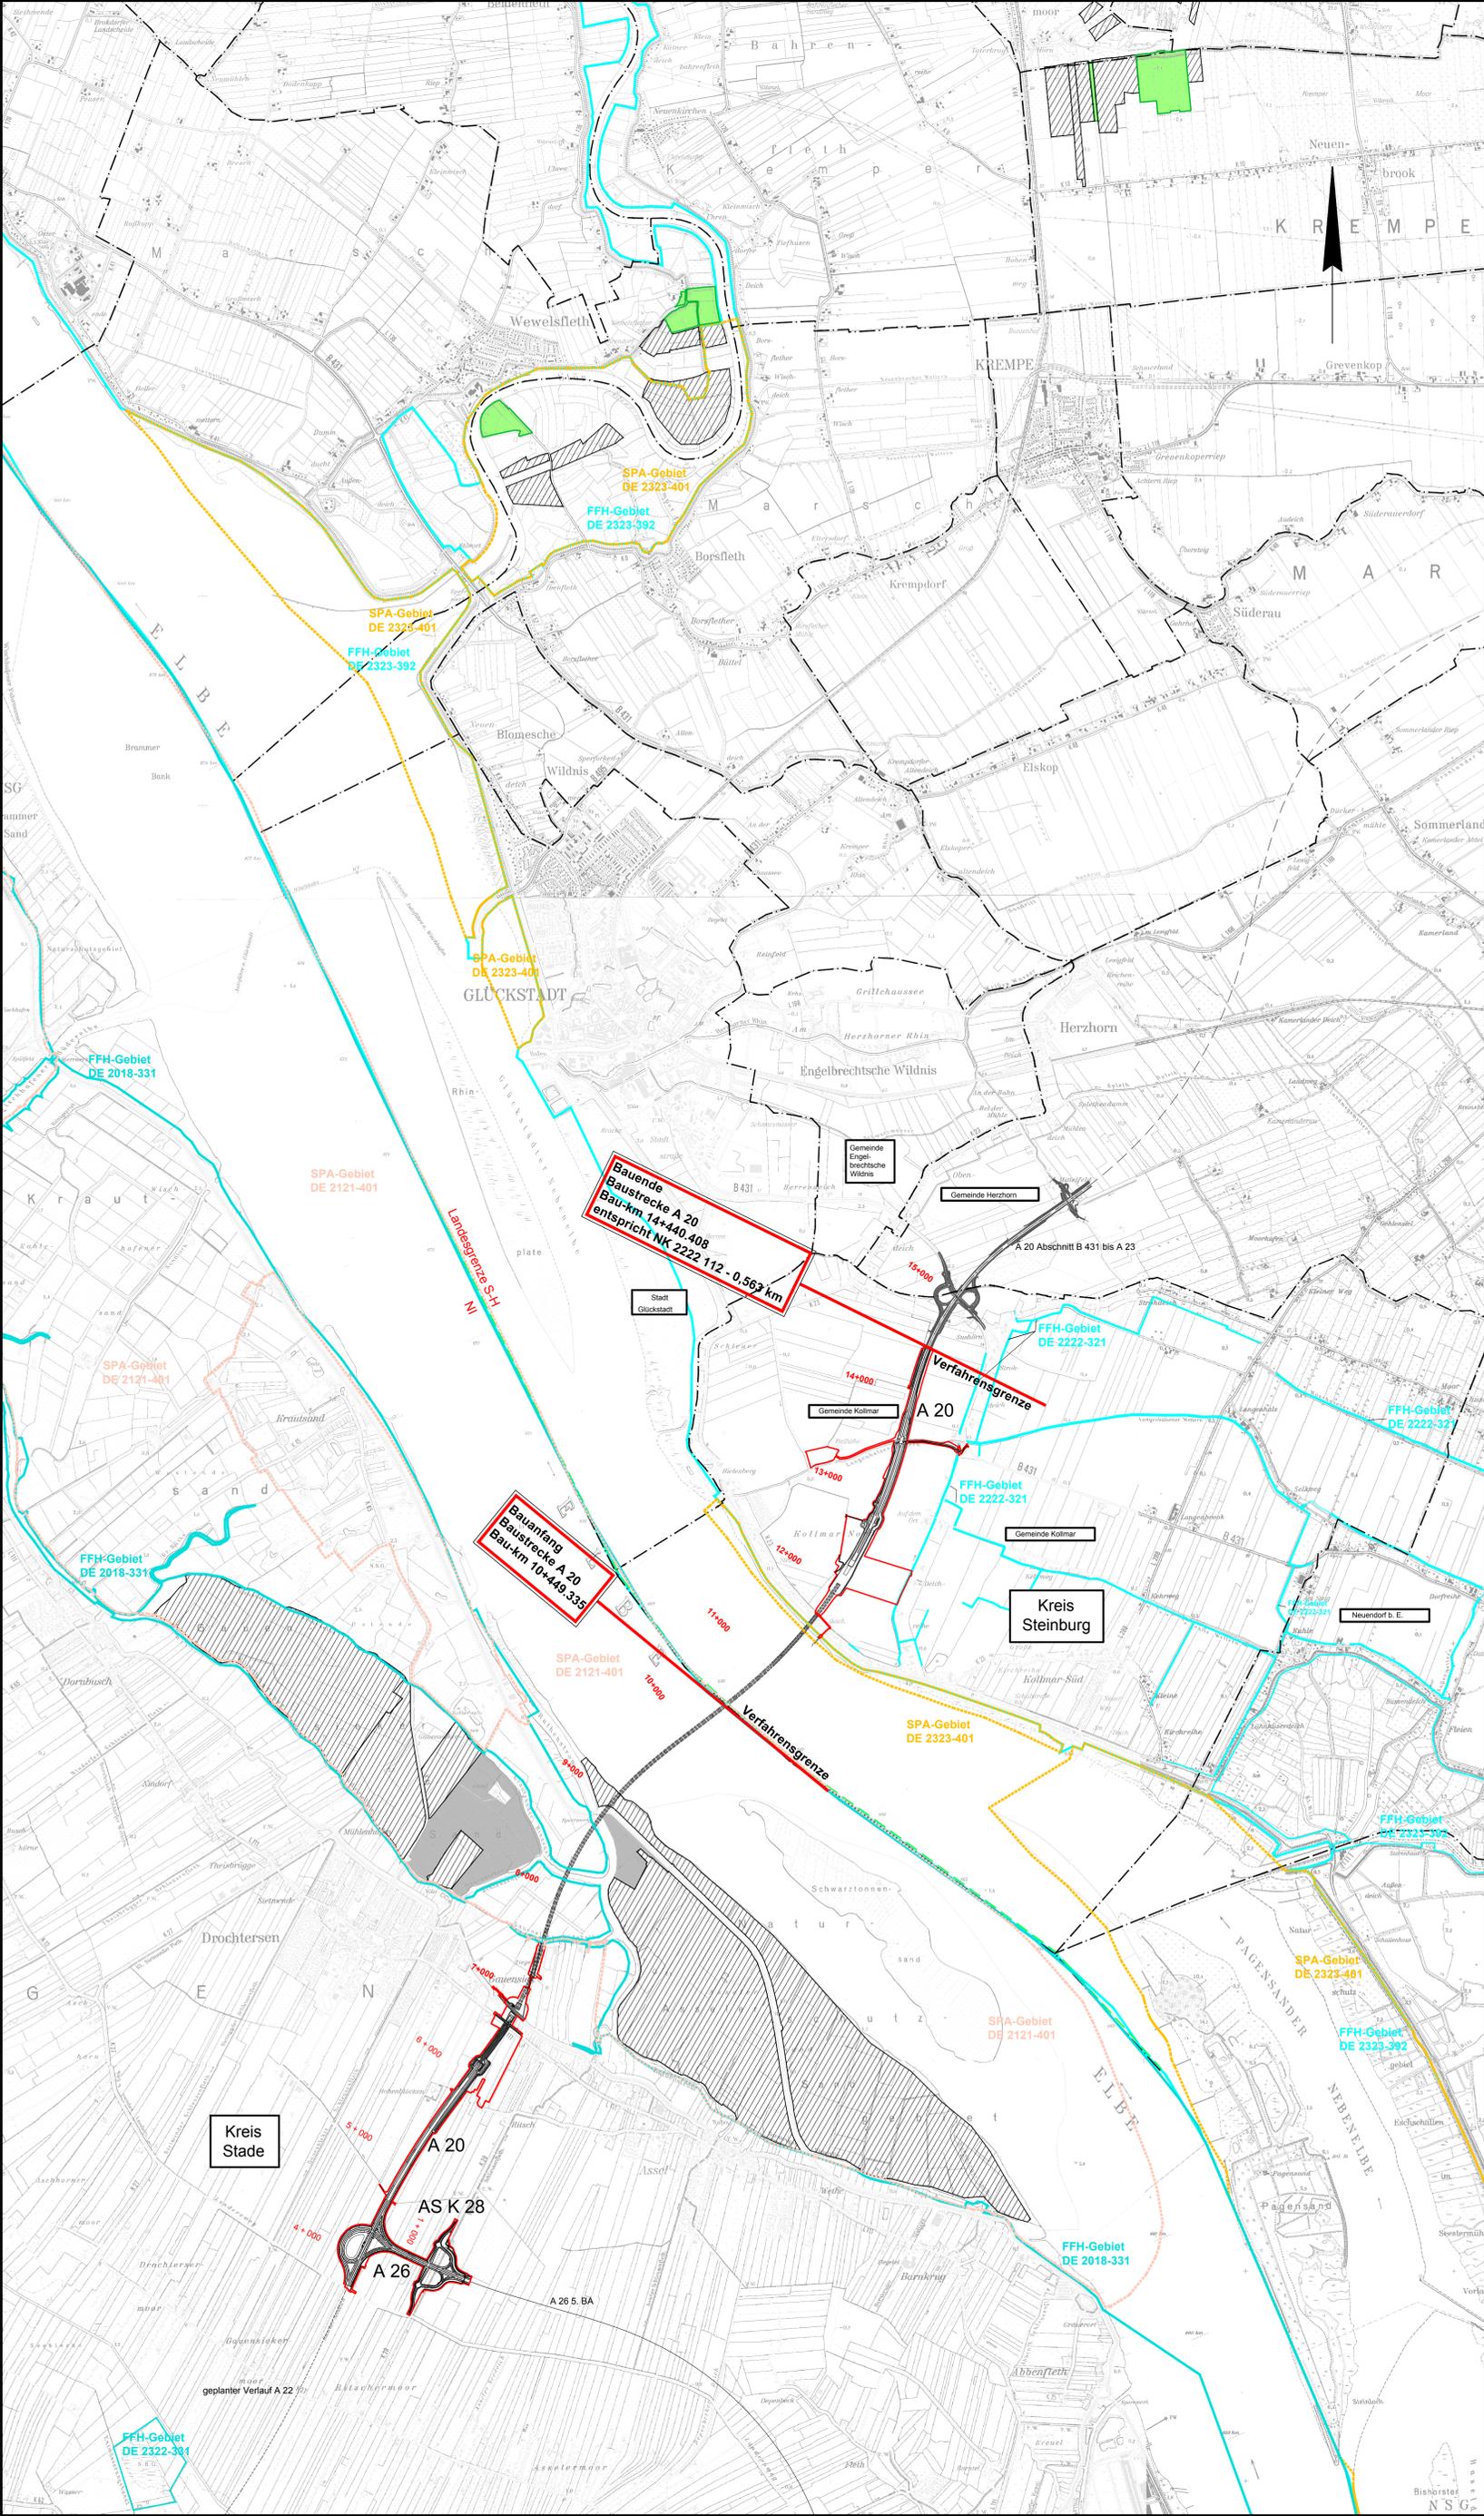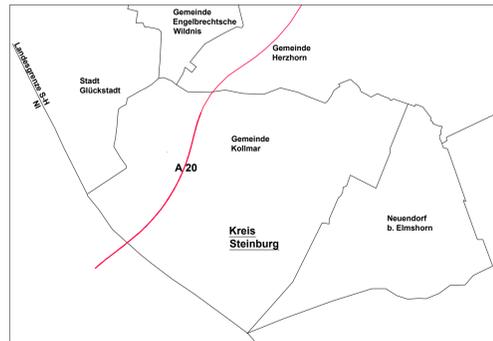

4.	Speicherbecken entfällt, Anpassung Grenze Baufeld	05.03.2014	Pahl/ Petersen
3.	Anpassung Maßnahmen an geänderter Grundbesitz	01.06.2012	Pahl/ Petersen
2.	geänderte technische Planung, Grenze Baufeld	01.06.2012	Pahl/ Petersen
Nr.	Art der Änderung	Datum	Aufgestellt

Umweltplanung: Pöyry Infra GmbH Neuer Wall 72 20354 Hamburg Tel. 040/981790-0 Fax 040/981790-77 Hamburg, 02 / 2009	Deckblattüberarbeitung: Arge TGP / KTU Töper-Göndel-Partner Landschaftsbüro BKA Am der Untereibe 17 23023 Lützel Fon 0451 79882-0 Fax 0451 79882-22 info@tgp.de	Datum 02 / 2009 Dkn / Fre
	bearbeitet gezeichnet geprüft Plan-Datenummer	Datum 02 / 2009 Dkn

Landesbetrieb Straßenbau und Verkehr Schleswig-Holstein		Unterlage Nr. Blatt Nr. Reg.-Nr.
Straße: A 20 Nächster Ort: Glückstadt	von NK: nicht vorhanden nach NK: 222212 = 0,563 km Bau-km A 20: von 10+449,335 bis 14+440,408	Datum Name

Neubau der A 20, Nord-West-Umfahrung Hamburg		bearbeitet gezeichnet geprüft Landschaftspflegerischer Begleitplan
Landesgrenze Niedersachsen / Schleswig-Holstein bis B 431		Datum Name 03/2009 Baumbach
Übersichtskarte mit Lage der Ersatzmaßnahmen		Maßstab: 1:25.000

Aufgestellt:
Landesbetrieb Straßenbau und Verkehr Schleswig-Holstein
Niederlassung Itzehoe

gez. Köller
gez. Kohlsaat

Itzehoe, den 31.03.2009

Nachrichtlich

Planfeststellungsunterlage
vom 31.03.2009

Anlage : 12.2.1
Blatt : 1

Grundplan hergestellt:	Ergänzungen:
------------------------	--------------