



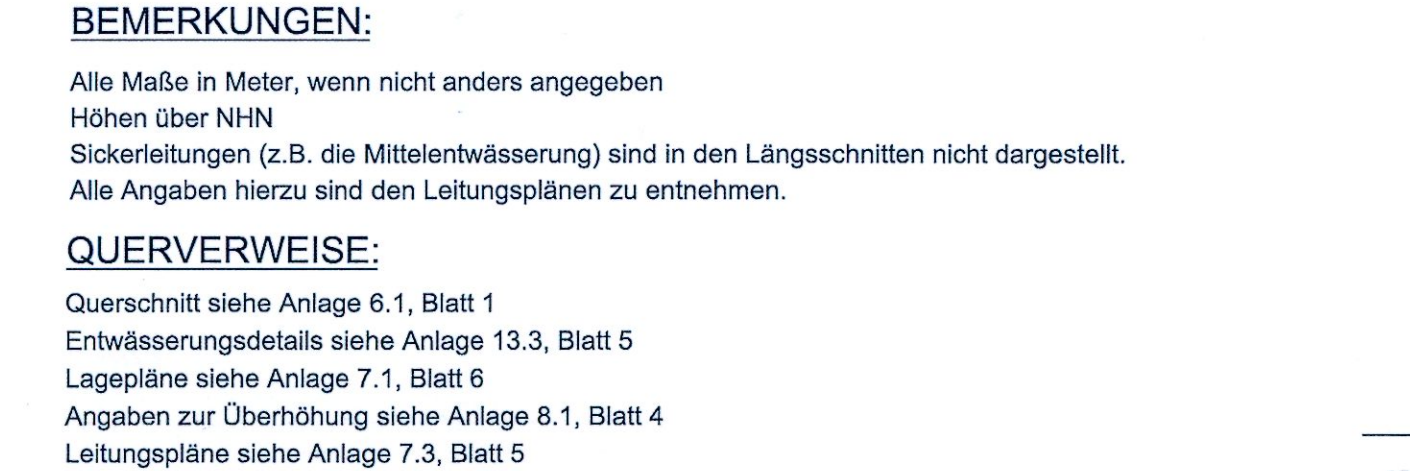

Nachrichtlich	DECKBLATT
---------------	-----------

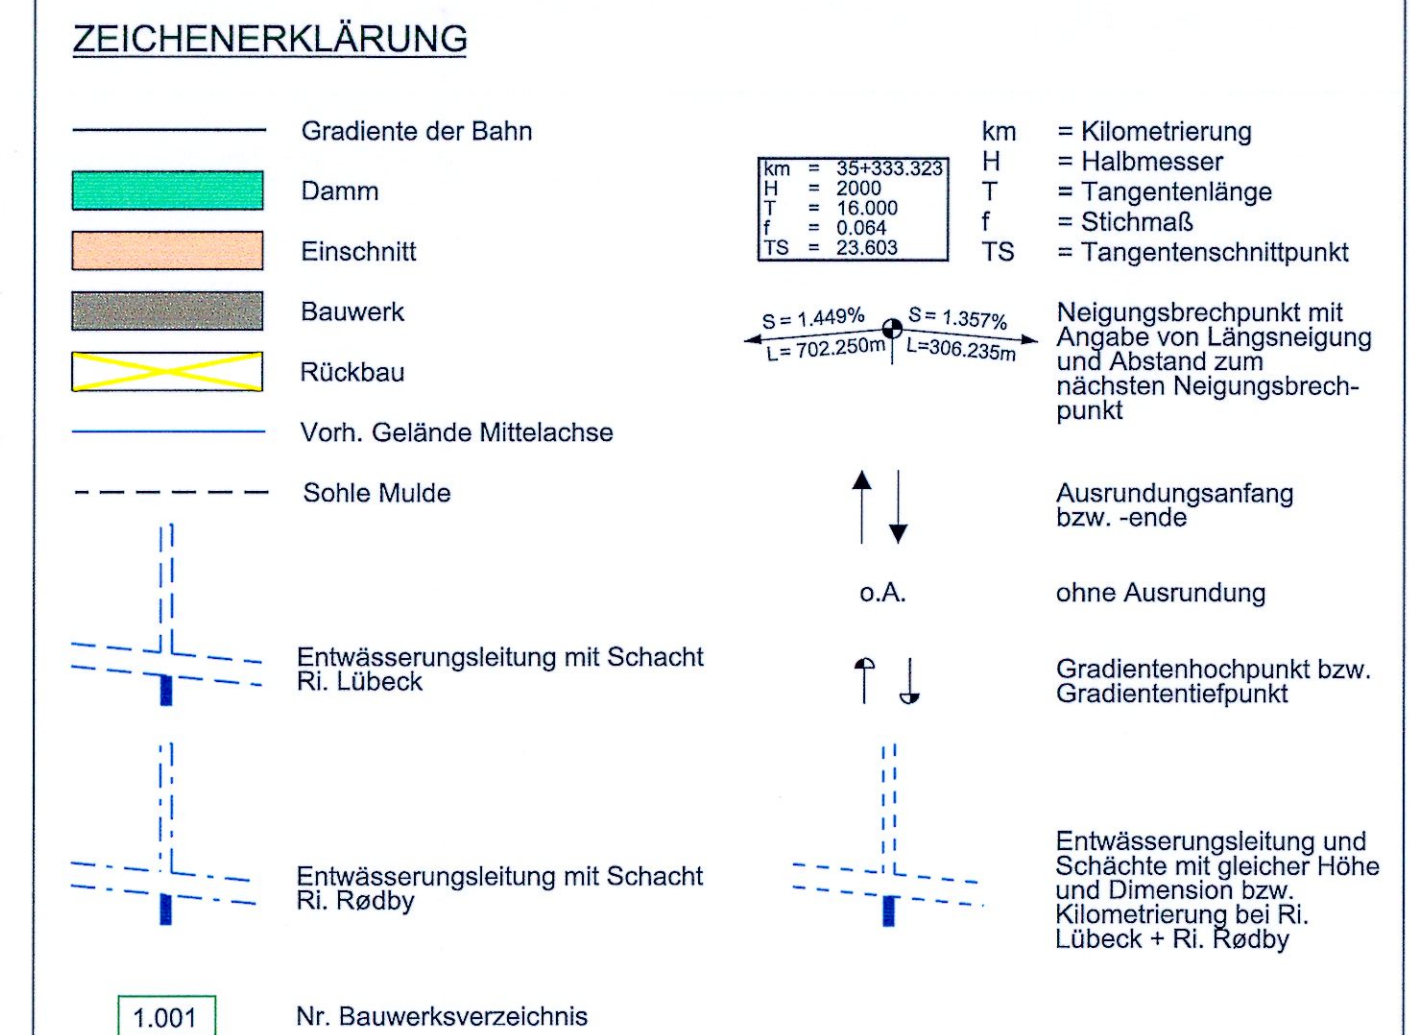

ENPLAN ENTWÄSSERUNG BAHN - ACHSE 1000
2.001