

Umverlagerung
Teil 1

FFH-Gebiet DE 1631-392
"Meeresgebiet der östlichen Kieler Bucht"
Vogelschutzgebiet DE 1530-491
"Östliche Kieler Bucht"

Plan 1 Bestand mit Umverlegung


Bearbeiter Welchert M 1:5.000 Stand: 16.08.2012

Kreis Ostholstein 12-07-02

110 kV-Stromkabeltrasse
Umverlegung des Kabels in vier Abschnitten
Landschaftspflegerischer Begleitplan

Planungsbüro für Landschaftsarchitektur, Freiraumplanung und Naturschutz

Eike Jürgen Brandes - Landschaftsarchitekt
VISIONEN FÜR LANDSCHAFTEN
MFC-Multifunktionscenter-23562 Lübeck-Maria-Goeppert-Straße 1a
info@eikebrandes.de Tel.: 0451 3072085 Fax.: 0451 3072 246

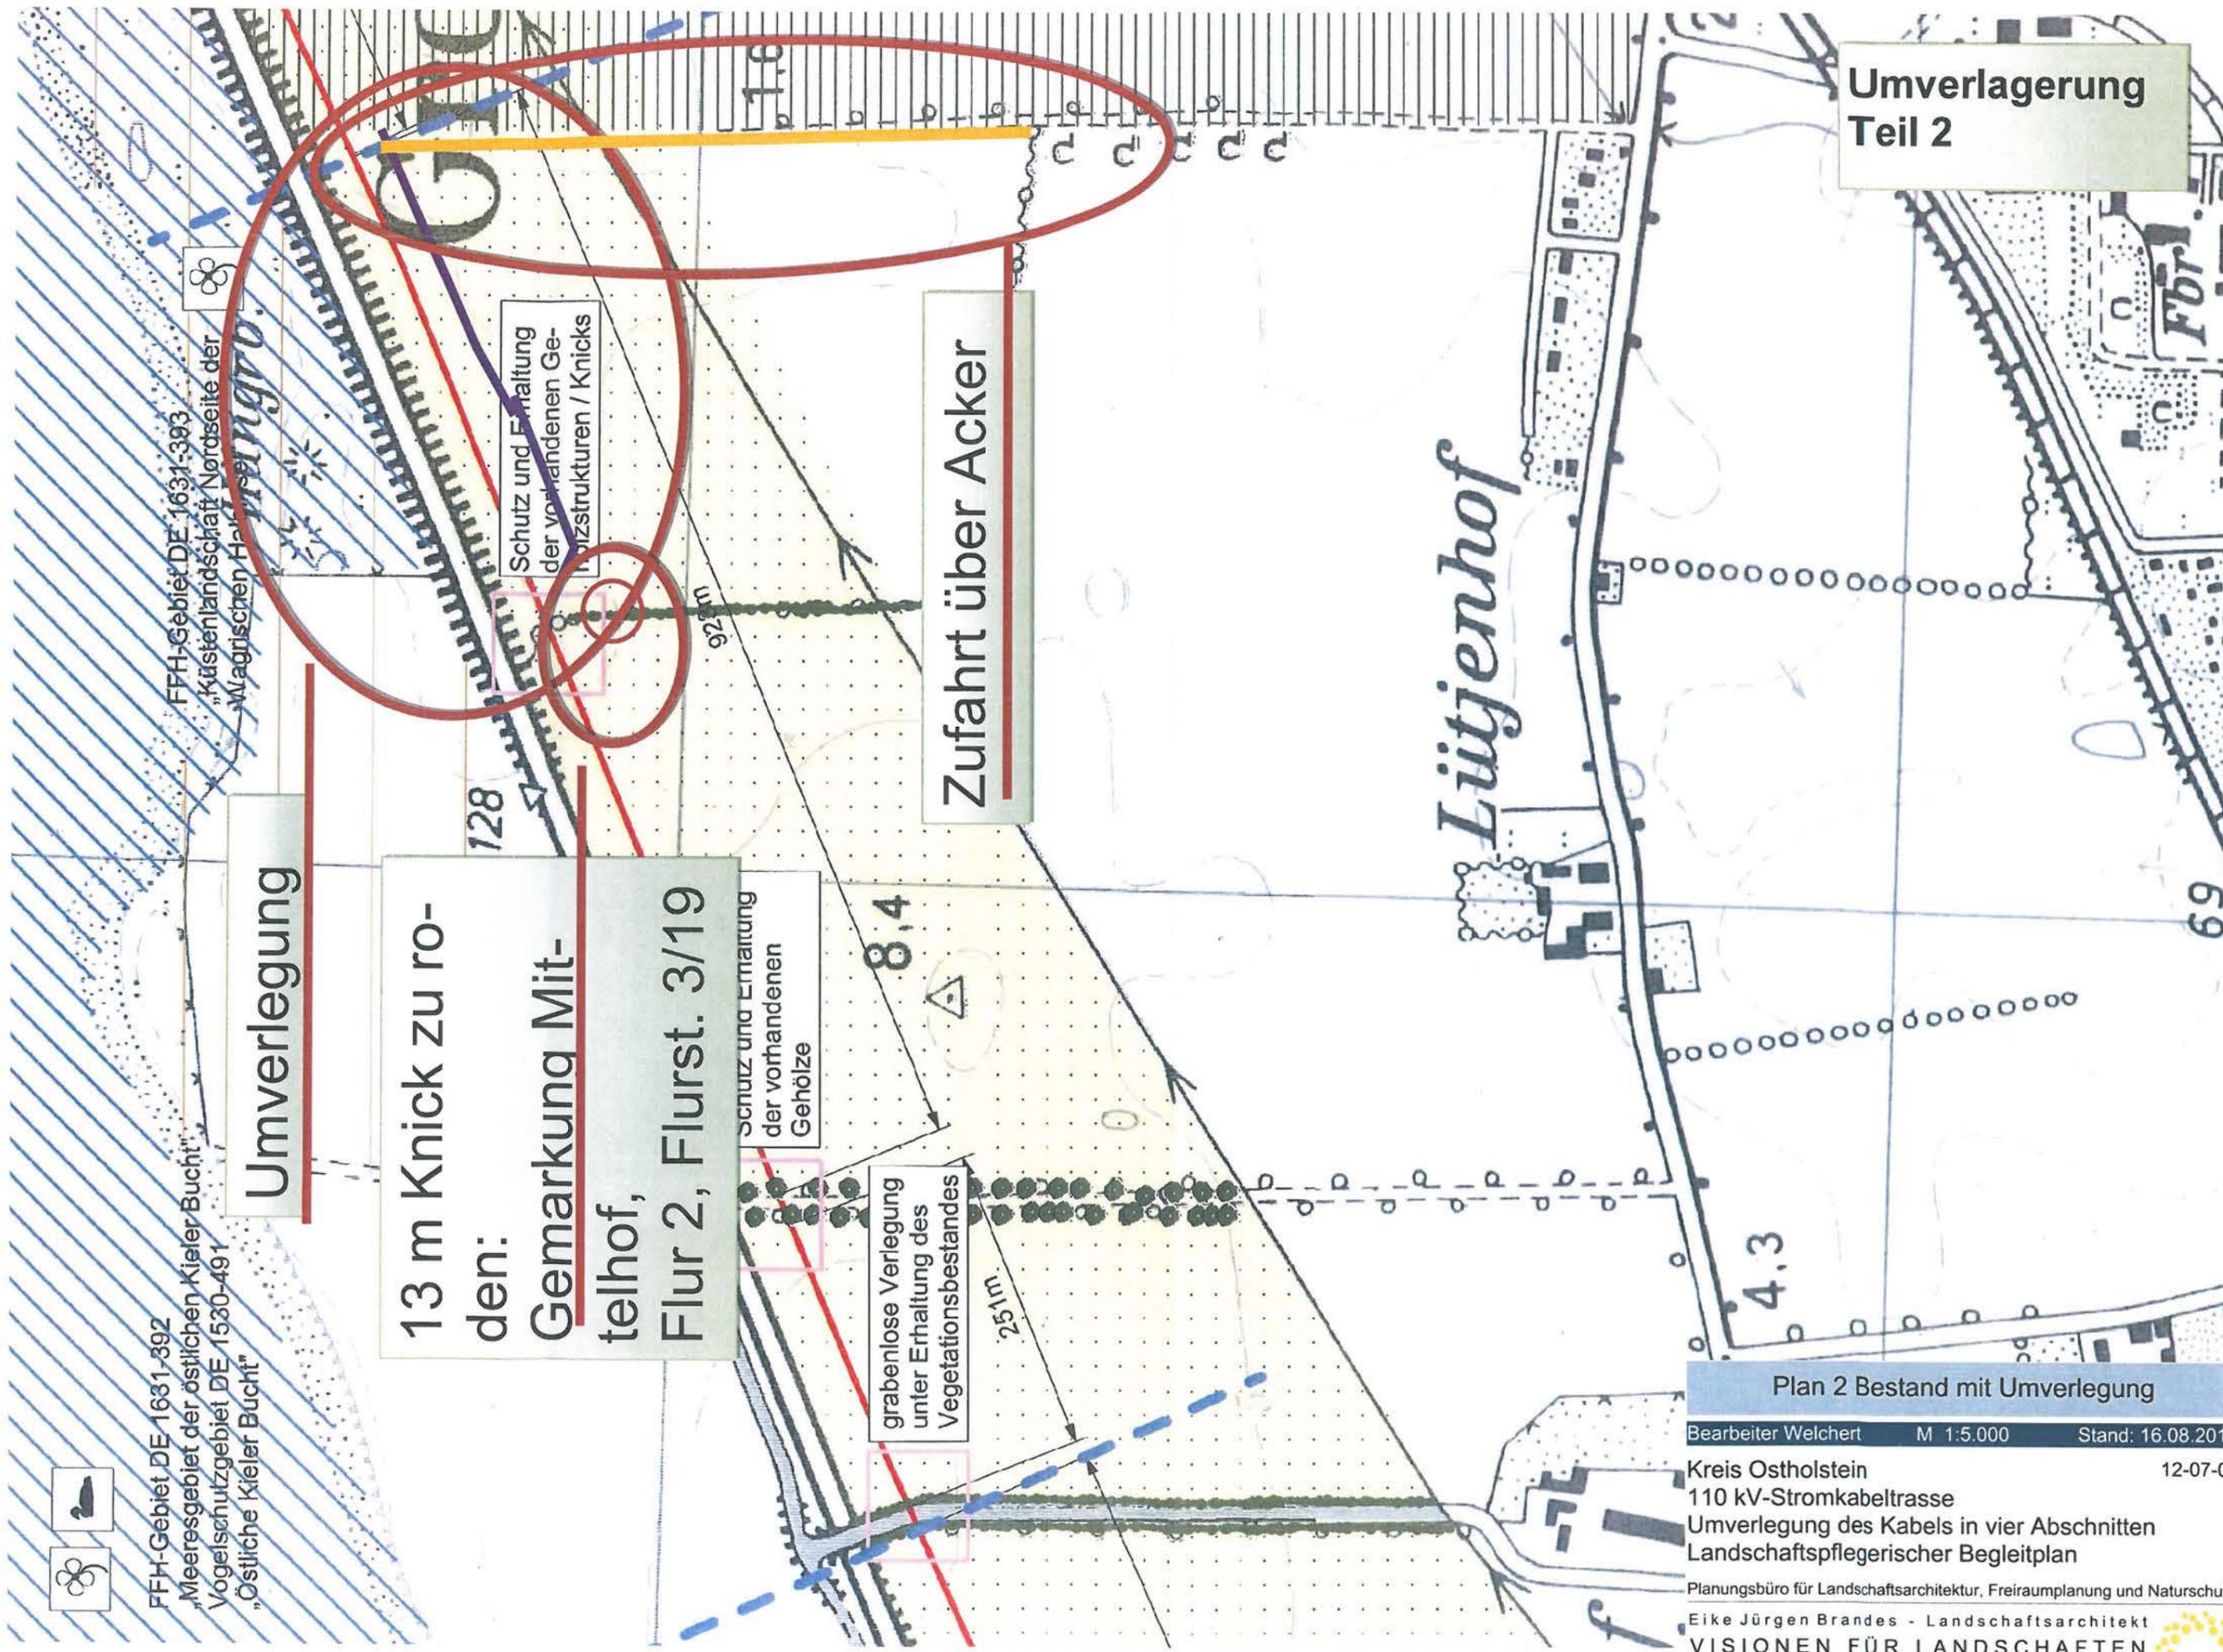

FFH-Gebiet DE 1631-392
"Meeresgebiet der östlichen Kieler Bucht"
Vogelschutzgebiet DE 1530-491
"Östliche Kieler Bucht"

FFH-Gebiet DE 1631-393
"Küstenlandschaft Nordseite der
Wagnerschen Halbinsel"

Umverlegung

13 m Knick zu roden:
Gemarkung Mittelhof,
Flurst. 3/19

Schutz und Erhaltung
der vorhandenen Geviertstrukturen / Knicks

Schutz und Erhaltung
der vorhandenen Gehölze

grabenlose Verlegung
unter Erhaltung des
Vegetationsbestandes

Zufahrt über Acker

**Umverlagerung
Teil 2**


Plan 2 Bestand mit Umverlegung

Bearbeiter Welchert M 1:5.000 Stand: 16.08.201

Kreis Ostholstein 12-07-0
110 kV-Stromkabeltrasse
Umverlegung des Kabels in vier Abschnitten
Landschaftspflegerischer Begleitplan

Planungsbüro für Landschaftsarchitektur, Freiraumplanung und Naturschutz
Eike Jürgen Brandes - Landschaftsarchitekt
VISIONEN FÜR LANDSCHAFTEN
MFC-Multifunktionscenter-23562 Lübeck-Maria-Goeppert-Straße 1a
info@eikebrandes.de Tel.: 0451 3072085 Fax.: 0451 3072 246



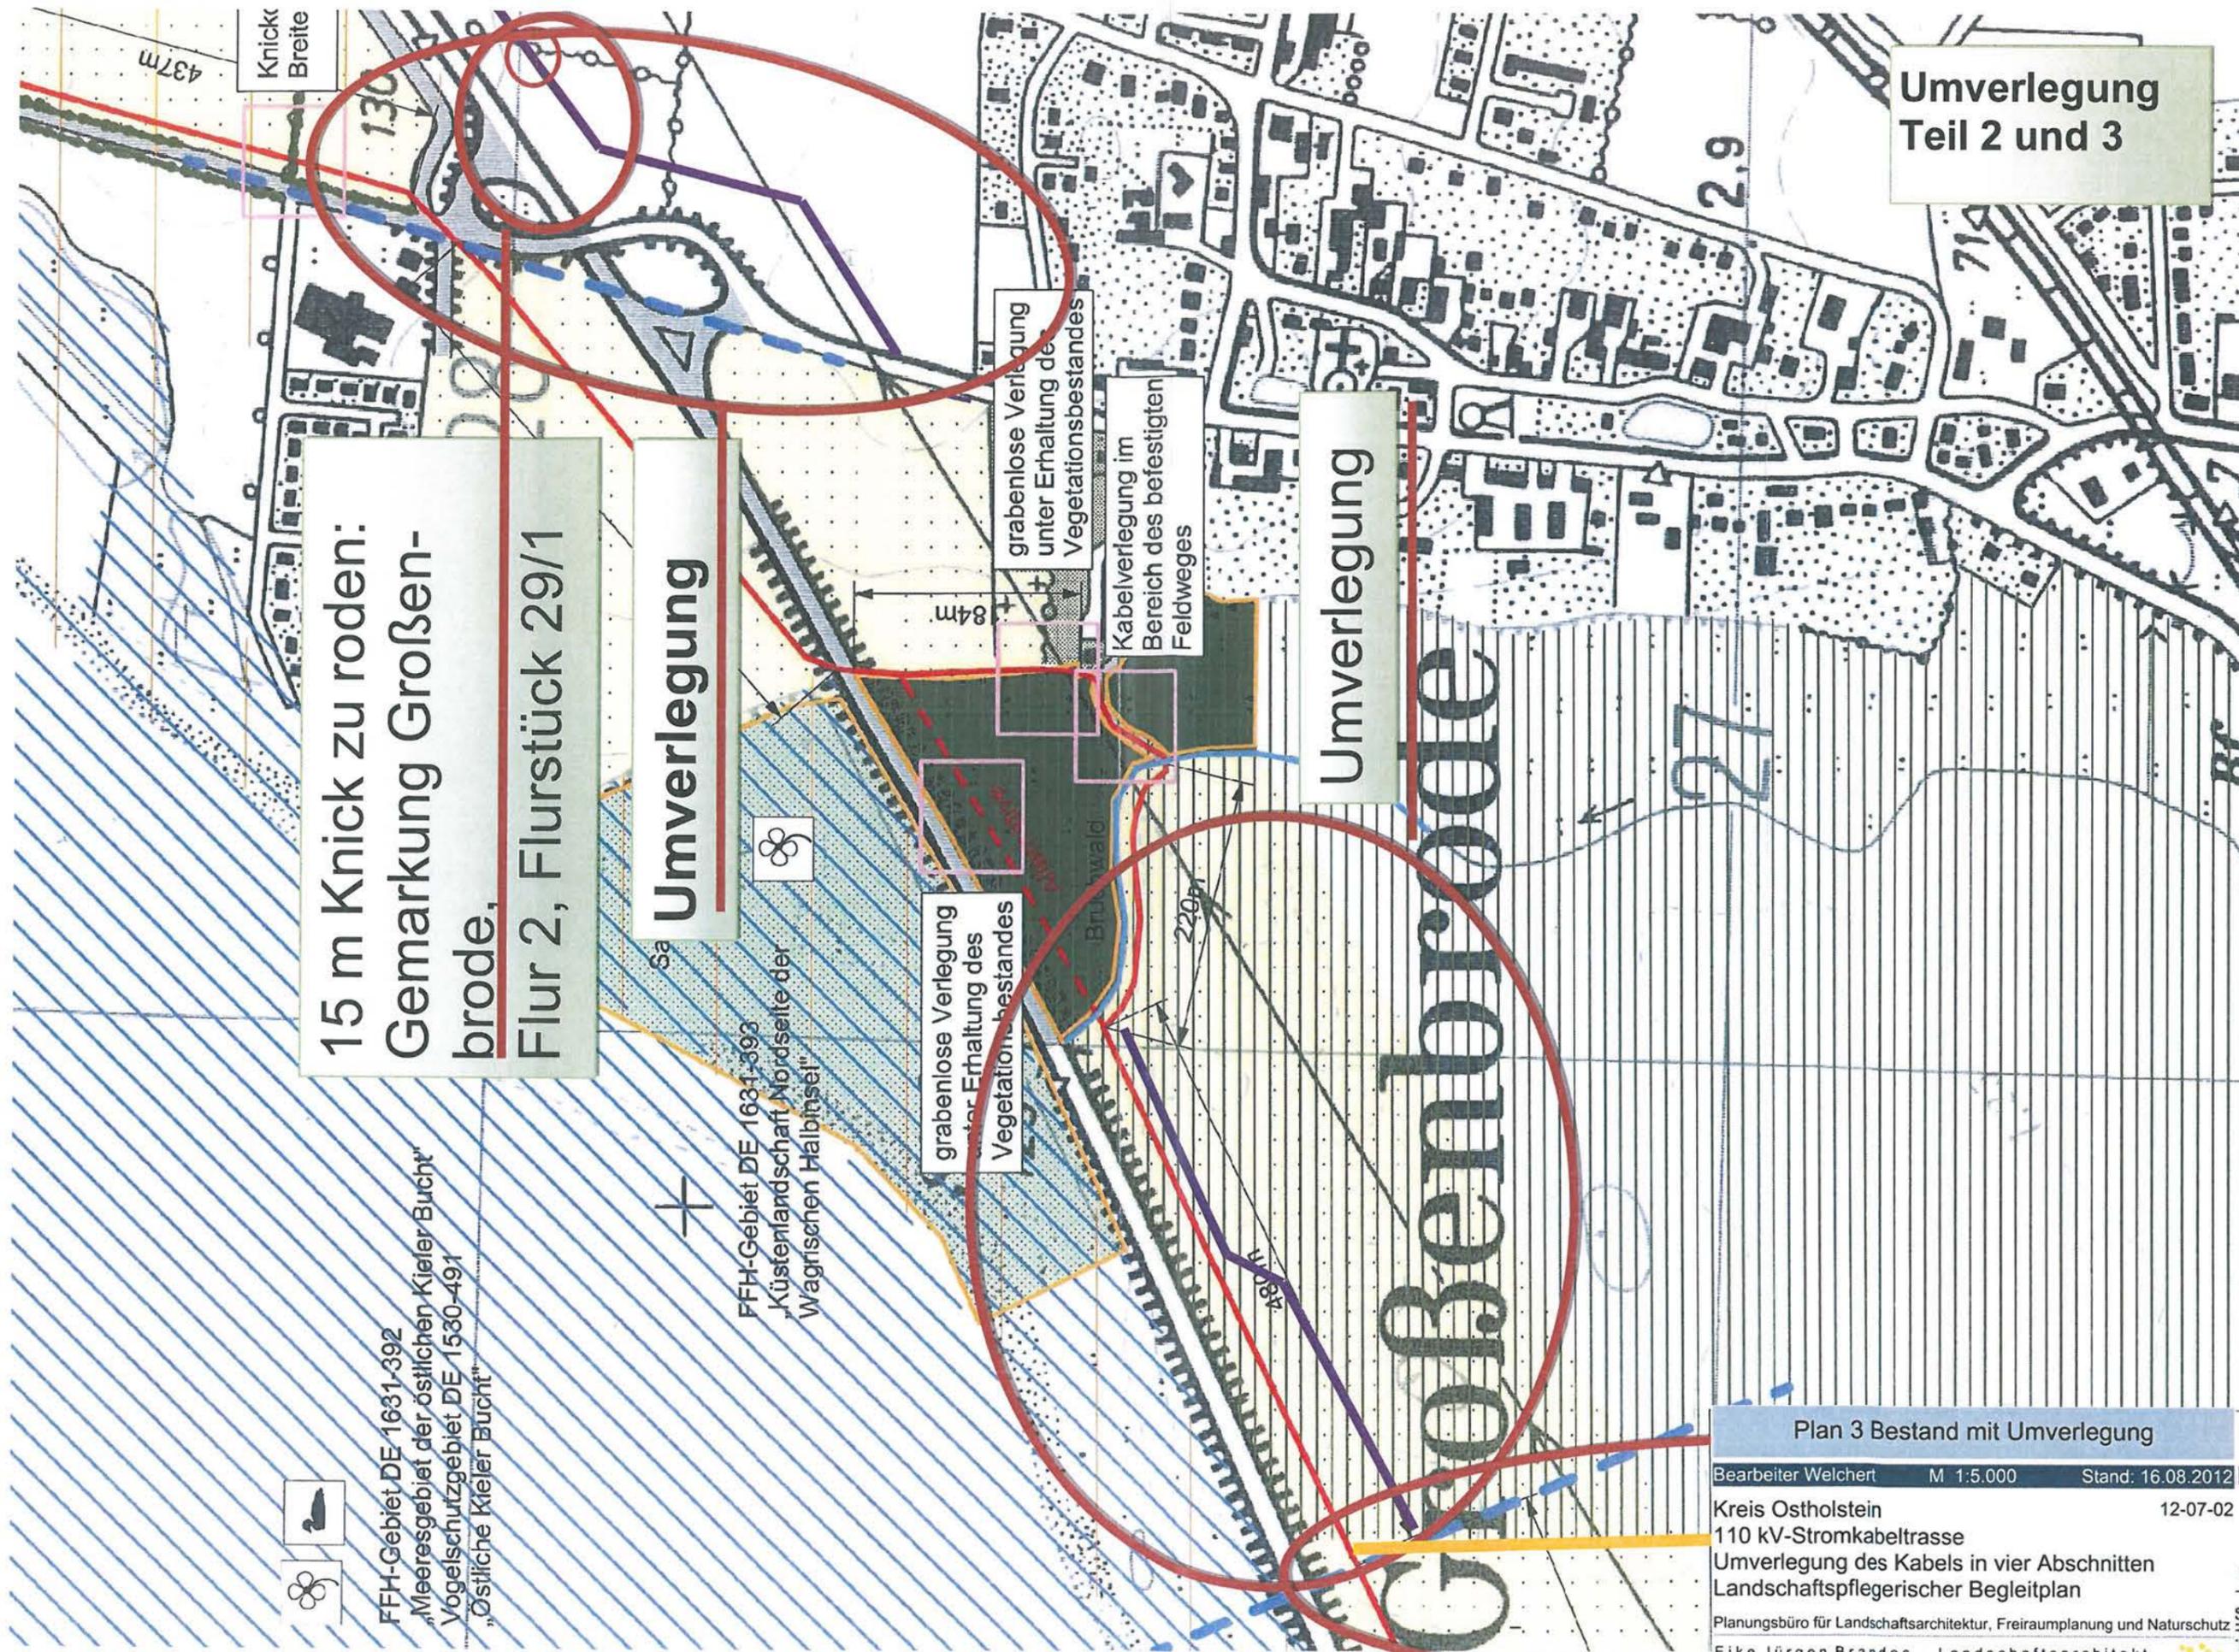


15 m Knick zu roden:
Gemarkung Großen-
brode,
Flur 2, Flurstück 29/1

Umverlegung

Umverlegung

Umverlegung
Teil 2 und 3

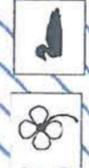

FFH-Gebiet DE 1631-392
„Meeresgebiet der östlichen Kieler Bucht“
Vogelschutzgebiet DE 1530-491
„Östliche Kieler Bucht“

FFH-Gebiet DE 1631-393
„Küstenlandschaft Nordseite der
Wagrischen Halbinsel“

grabenlose Verlegung
unter Erhaltung des
Vegetationsbestandes

grabenlose Verlegung
unter Erhaltung des
Vegetationsbestandes

Kabelverlegung im
Bereich des befestigten
Feldweges

Plan 3 Bestand mit Umverlegung


Bearbeiter Welchert M 1:5.000 Stand: 16.08.2012

Kreis Ostholstein 12-07-02

110 kV-Stromkabeltrasse
Umverlegung des Kabels in vier Abschnitten
Landschaftspflegerischer Begleitplan

Planungsbüro für Landschaftsarchitektur, Freiraumplanung und Naturschutz

Eike Jürgen Brandes - Landschaftsarchitekt
VISIONEN FÜR LANDSCHAFTEN
MFC-Multifunktionscenter-23562 Lübeck-Maria-Goeppert-Straße 1a
info@eikebrandes.de Tel.: 0451 3072085 Fax.: 0451 3072 246

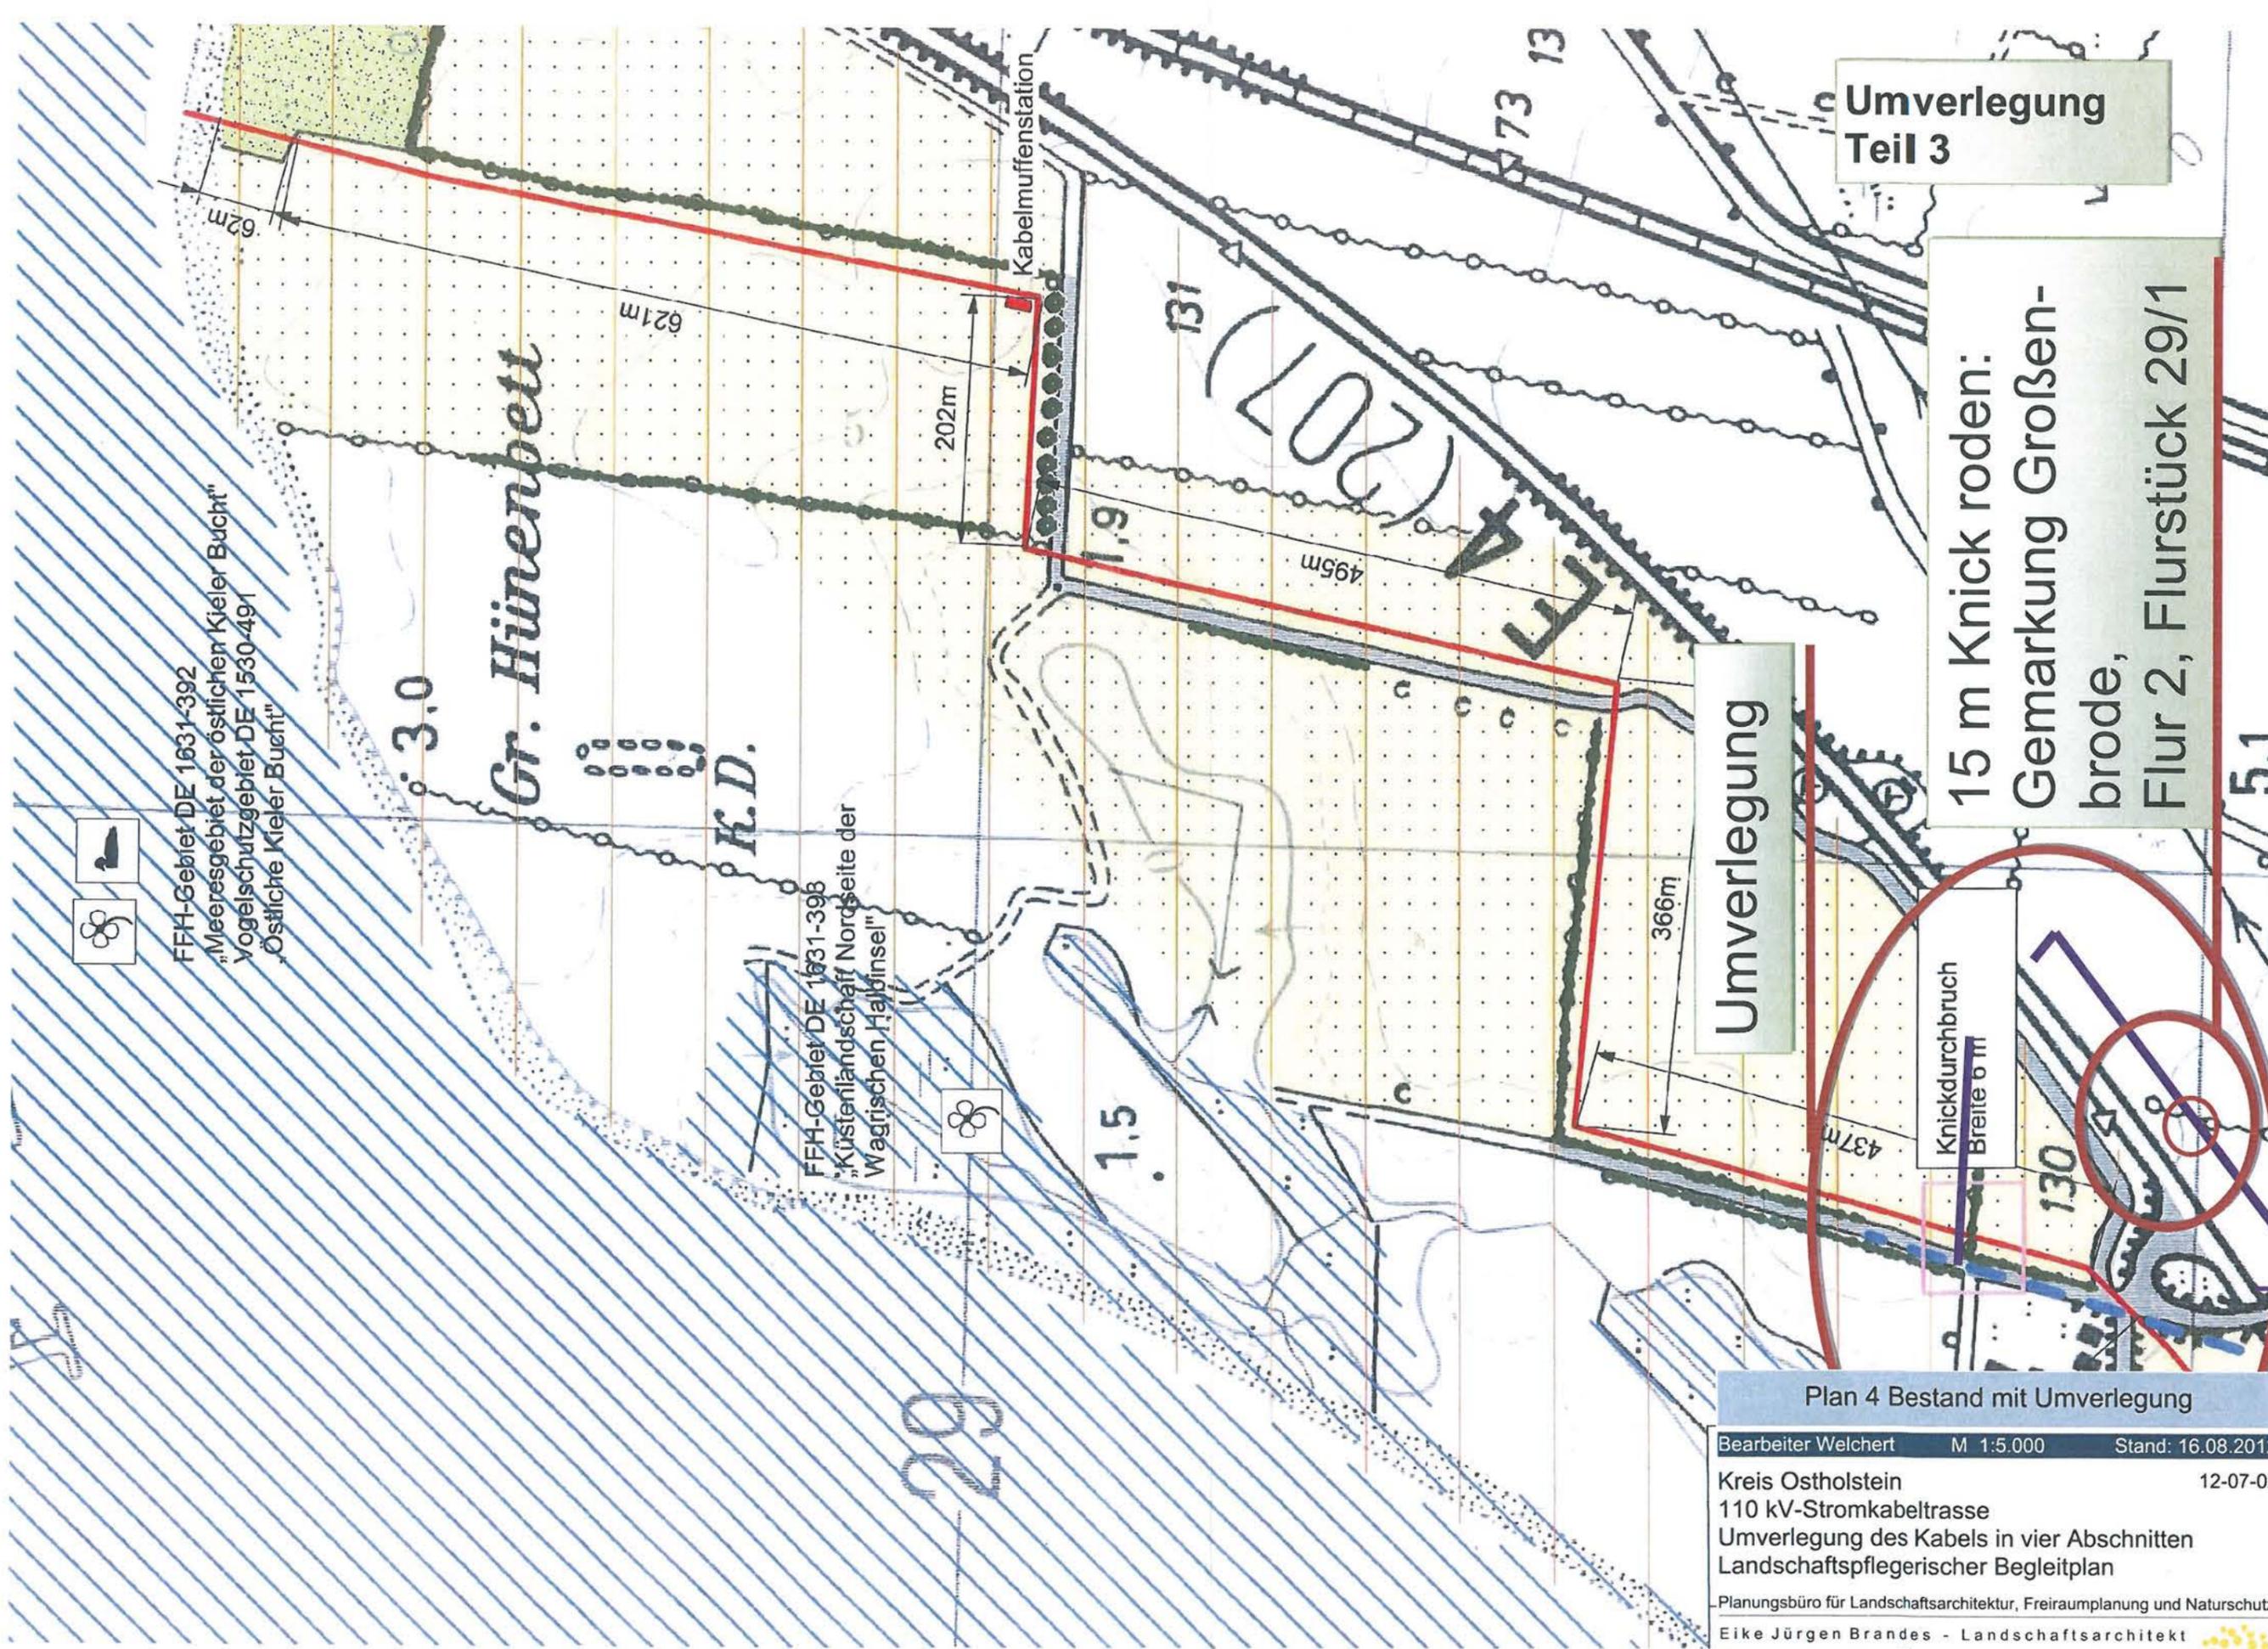

Umverlegung
Teil 3

15 m Knick roden:
Gemarkung Großen-
brode, Flurstück 29/1

Umverlegung

Knickdurchbruch
Breite 6 m

Plan 4 Bestand mit Umverlegung

Bearbeiter Welchert	M 1:5.000	Stand: 16.08.2012
Kreis Ostholstein		12-07-02
110 kV-Stromkabeltrasse		
Umverlegung des Kabels in vier Abschnitten		
Landschaftspflegerischer Begleitplan		
Planungsbüro für Landschaftsarchitektur, Freiraumplanung und Naturschutz		
Eike Jürgen Brandes - Landschaftsarchitekt		
VISIONEN FÜR LANDSCHAFTEN		
MFC-Multifunktionscenter-23562 Lübeck-Maria-Goeppert-Straße 1a		
info@eikebrandes.de Tel.: 0451 3072085 Fax.: 0451 3072 246		