

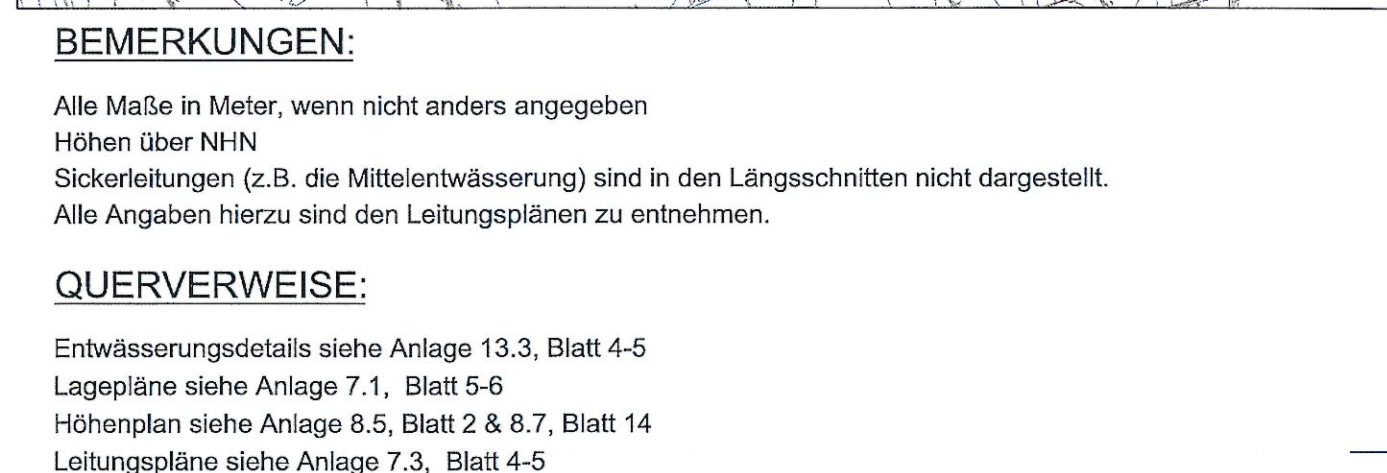
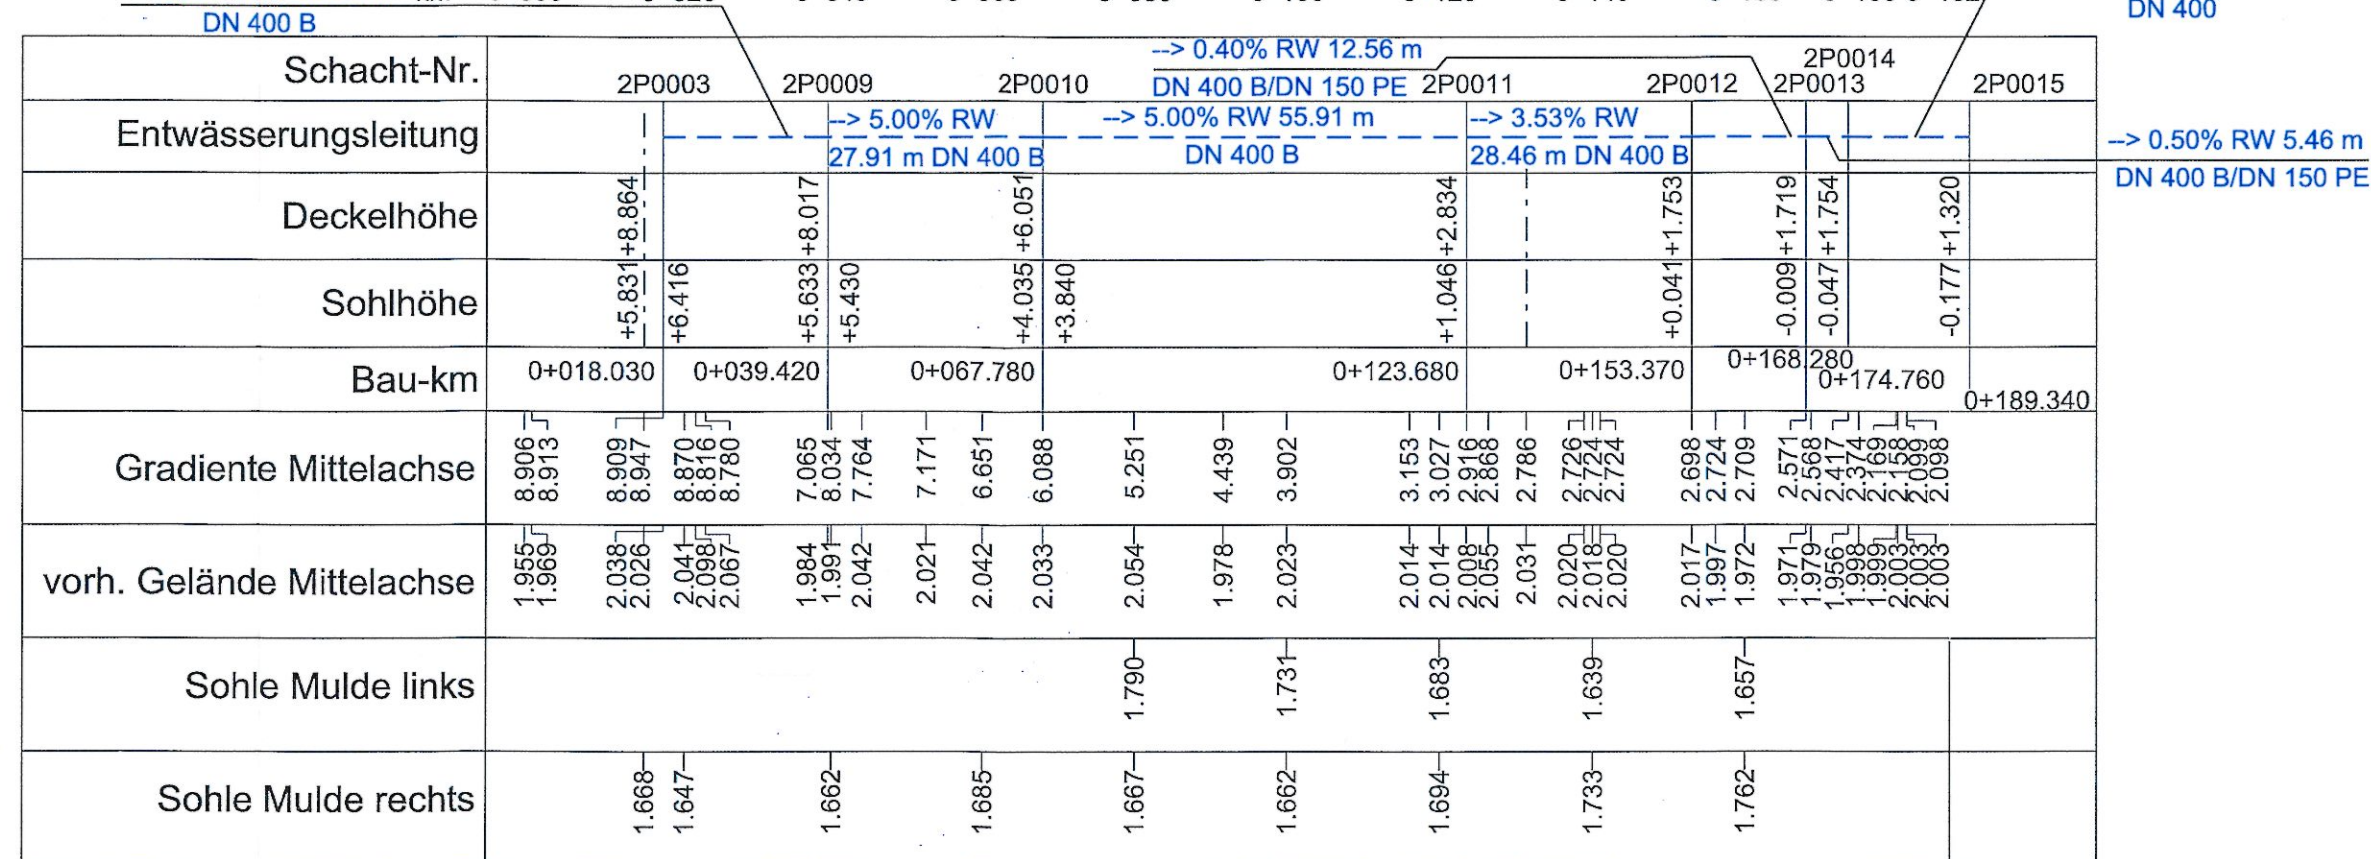


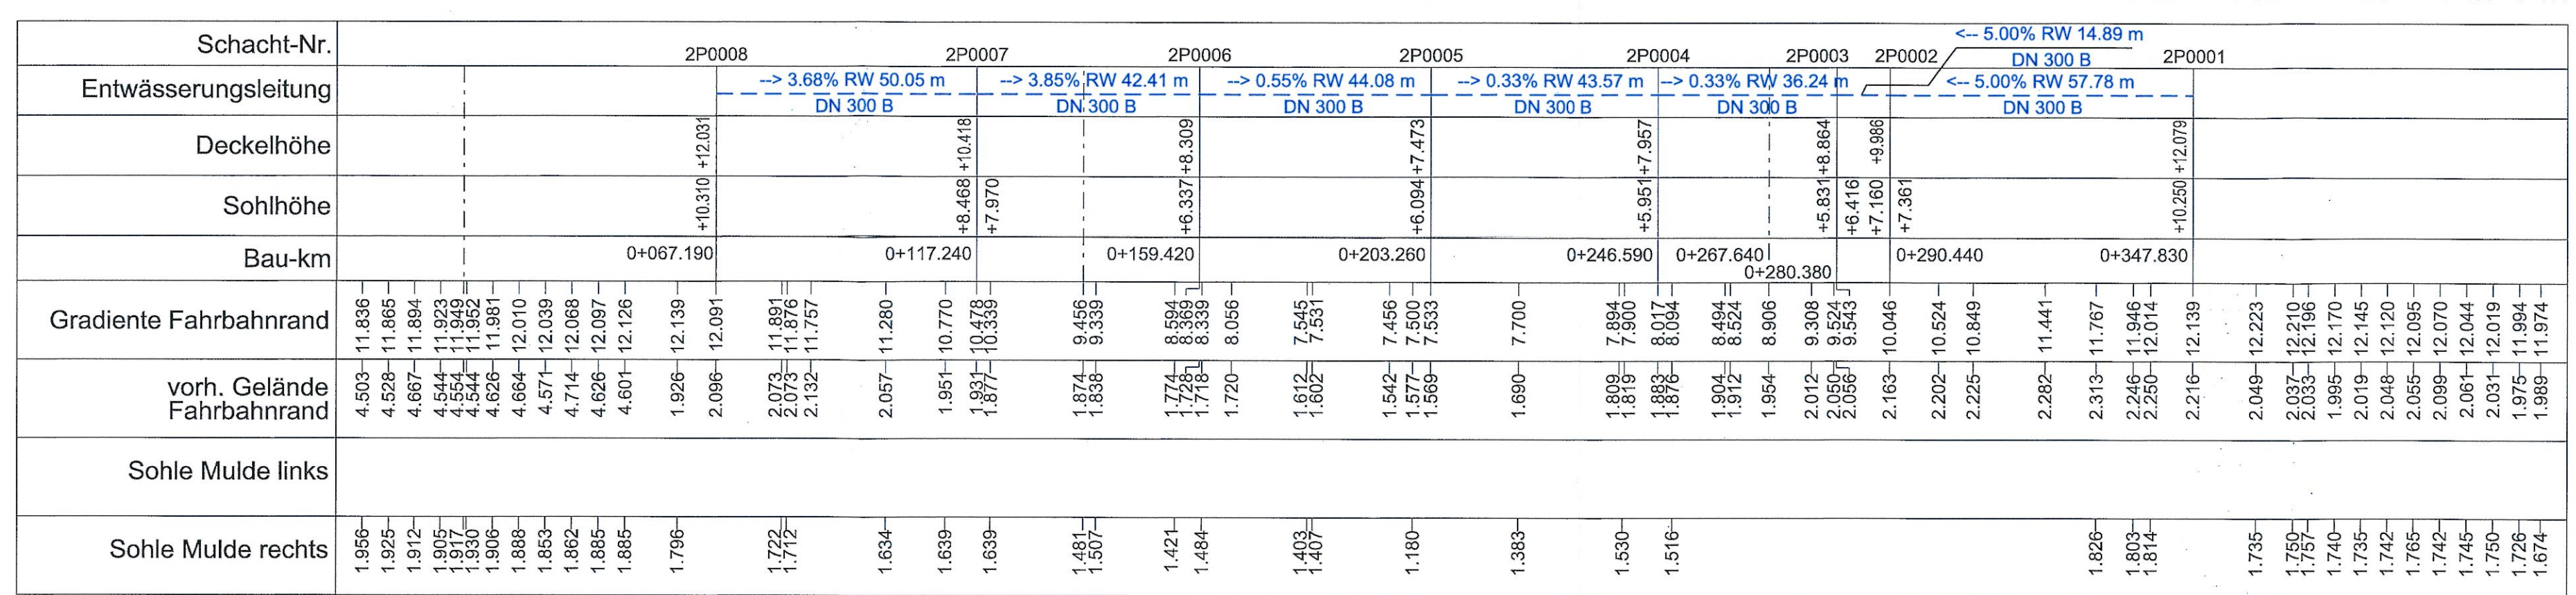

Nachrichtlich

DECKBLATT

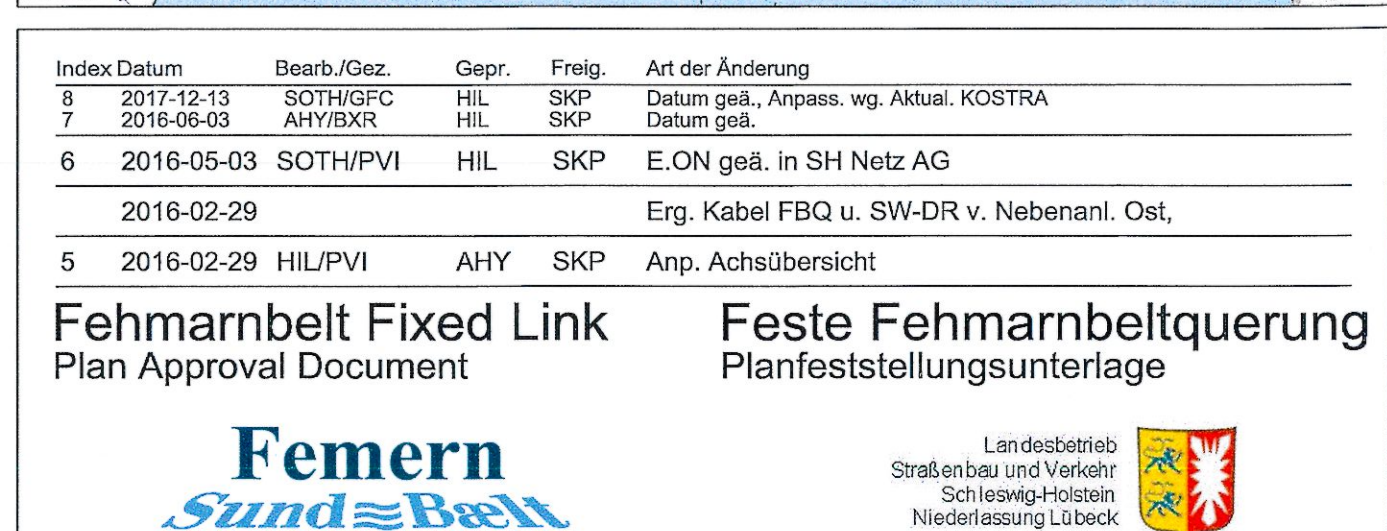

Datum 2013-10-01	Bearb./Gez. SOTH/PVI	Gepr. AHY/HIL	Freig. gez. S. Pedersen	RAMBØLL ARUP TEC
Projekt Nr. 9594004	Maßstab 1:1000/100	Format A1 lang	Index Datum 2012-12-13	C/o Rambøll Danmark A/S Hannemanns Alle 53 DK-2300 København S

Ergebnisse wassertechnische Untersuchungen Bau-km (Bahn)	-		
Höhenplan Entwässerung Nebenbereich Bau-km (Straße)	-		
Nebenanlage Ost mit Zufahrtsstraße	Plan-Nr.	RAT-N-X11-1351	Index 8