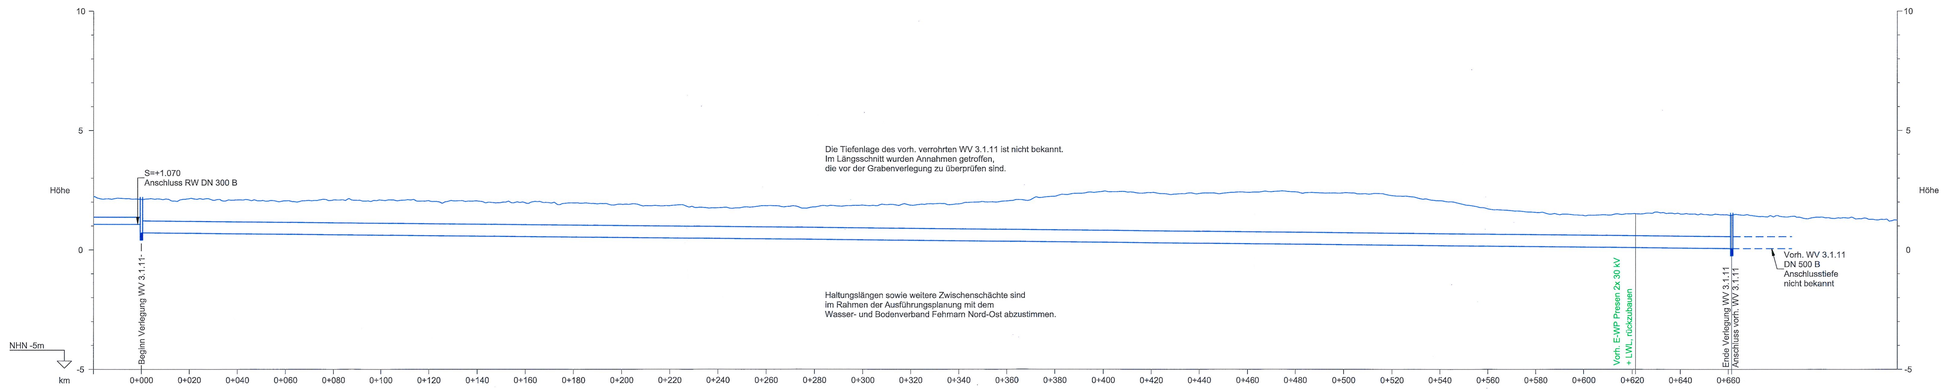

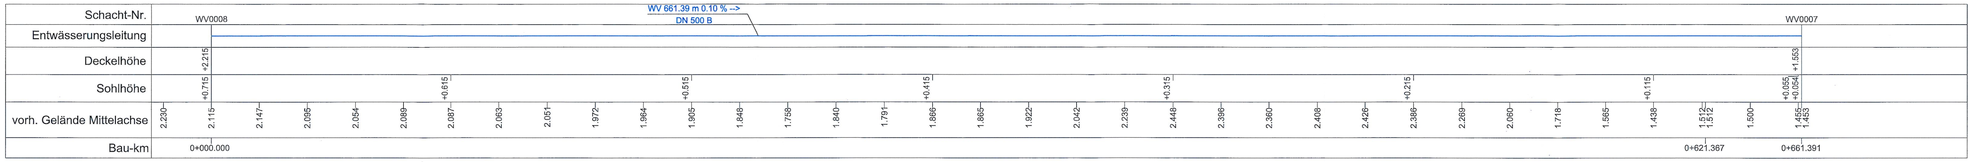

HÖHENPLAN VERBANDSGRABEN - WV 3.1.11 7.019

Horizontal 1:1000, Vertikal: 1:100

ZEICHENERKLÄRUNG

- Gradiente der Sohle Graben
- Damm
- Einschnitt
- Bauwerk
- Rückbau
- Vorh. Gelände Mittelachse

km = 35+333.323
H = 2250
T = 16.000
f = 0.064
TS = 23.603

km = Kilometrierung
H = Halbmesser
T = Tangentenlänge
f = Stichmaß
TS = Tangentenschnittpunkt

S = 1.449% L= 702.250m | S = 1.357% L=306.235m — Neigungsbrechpunkt mit Angabe von Längsneigung und Abstand zum nächsten Neigungsbrechpunkt

Durchlass, Verrohrung

1.001 Nr. Bauwerksverzeichnis

BEMERKUNGEN:

Alle Maße in Meter, wenn nicht anders angegeben
Höhen über NHN

QUERVERWEISE:

Entwässerungsdetails siehe Anlage 13.3, Blatt 3-5
Lageplänе siehe Anlage 7.1, Blatt 4-6
Leitungspläne siehe Anlage 7.3, Blatt 3-5

Nachrichtlich

Planfeststellungsunterlage
Anlage 13.7 , Blatt 2
Ergebnisse wassertechn. Untersuchungen
Höhenplan Entwässerung Wassergräben
WV 3.1.11

DECKBLATT

RAT-N-X11-1362

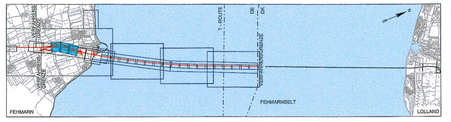

Index	Datum	Bearb./Gez.	Gepr.	Freig.	Art der Änderung
7	2016-06-03	AHY/BXR	HIL	SKP	Datum geä.
6	2016-05-03	AHY/PVI	HIL	SKP	Datum geä.
5	2016-02-29	SOTH/PVI	HIL	SKP	WV 3.1.11 verrohrt statt offen

Fehmarnbelt Fixed Link
Plan Approval Document

Feste Fehmarnbeltquerung
Planfeststellungsunterlage

Femern Sund & Bælt

Landesbetrieb Straßenbau und Verkehr Schleswig-Holstein Niederlassung Lübeck

gez. Claus Dynesen , 03.06.2016

gez. Torsten Conradt , 03.06.2016

Datum 2013-10-01	Bearb./Gez. SOTH/PVI	Gepr. AHY/HIL	Freig. gez. S. Pedersen	RAMBØLL ARUP TEC
Projekt Nr. 9594004	Maßstab 1:1000 /100	Format A1 lang	Index Datum 2016-06-03	C/o Rambøll Danmark A/S Hannemanns Allé 53 DK-2300 København S

Ergebnisse wassertechnische Untersuchungen
Höhenplan Entwässerung Wassergräben
WV 3.1.11

Bau-km (Bahn) -
Bau-km (Straße) -
Plan-Nr. RAT-N-X11-1362 Index 7