

ZEICHENERKLÄRUNG

- Flurgrenze
- Gemarkungsgrenze
- Gemeindegrenze
- Flurstücksgrenze
- zu erwerbende Fläche
- dauerhaft zu beschränkende Fläche
- Eingriffsgrenze (anlagebedingt)
- Grenze der baubedingten Flächenanspruchnahme (temporäres Baufeld)
- Abgrenzung der Kompensationsfläche
- Nachrichtlich: Passive Schutzsicherung
- Geplante Entwässerungsleitung mit Kontrollschacht
- Rückbau
- Zaun / Tor / Schranke
- Blattschnitt (siehe Anschlussplan)
- Achse Straße
- Achse Gleis

Farbe des jeweiligen Eigentümers
Ist. Nr. des Eigentümers gem. Grunderwerbsverzeichnis

Erwerbsfläche
davon für Kompensationsmaßnahme

Restfläche

dauerhaft zu beschränkende Fläche

vorübergehend beanspruchte Fläche

80/7

Flurstücksnummer

BEMERKUNGEN:

Alle Maße in Meter, wenn nicht anders angegeben
 Höhen über NNH
 Die Koordinaten beziehen sich auf das Koordinatensystem ETRS 1989 UTM zone 32N.
 Datengrundlage Katasterdaten:
 ©GeoBasis-DE/LVermGeo SH (www.LVermGeoSH.schleswig-holstein.de)


QUERVERWEISE:

Lagepläne siehe Anlage 7.1, Blatt 6

Planfeststellungsunterlage
 Anlage 14.2, Blatt 6
 Inanspruchnahme von Grund und Boden
 Grunderwerbspläne
 Fehmarn

Grundlage der Entscheidung
 vom 31.01.2019
 Az.: APV-622.223-16.1-1
 Dieser Plan ist Bestandteil der vorzeichneten Entscheidung. Für die Angabe der Rechtsgrundlage und deren Fundstelle wird auf die Entscheidung verwiesen.
 Kiel, den 31.01.2019
 Amt für Planfeststellung Verkehr
 -Planfeststellungsbehörde-
 gez. Dörte Hansen

DECKBLATT

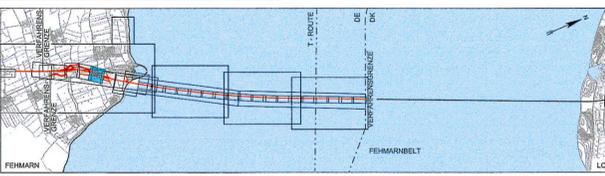

Index	Datum	Bearb./Gez.	Gepr.	Freig.	Art der Änderung: Betroffene Eigentümer (Flurstücksnummer)
7	2016-06-03	KOSC/BXR	HIL	SKP	Datum geä.
6	2016-05-03	KOSC/PVI	HIL	SKP	Datum geä., Blatttitel angep.
	2016-02-29				Erweiterung Hafenanchluss: 44 (616), Restflächenanpassung: 30 (4/1, 5)
5	2016-02-29	KOSC/BXR	HIL	SKP	Entwässerung angepasst: 18 (69/6; 59/7), Übernahme Ans. aus Anl. 7.1.

Fehmarnbelt Fixed Link
 Plan Approval Document

Feste Fehmarnbeltquerung
 Planfeststellungsunterlage

Femern Sund & Belt

Landesbetrieb
 Straßenbau und Verkehr
 Schleswig-Holstein
 Niederlassung Lübeck

gez. Claus Dynesen, 03.06.2016 gez. Torsten Conradt, 03.06.2016

Datum	Bearb./Gez.	Gepr.	Freig.	Art der Änderung
2013-10-01	SGN/GFC	AHY/HIL	gez. S. Pedersen	RAMBOLL ARUP TEC
Projekt Nr. 9594004	Maßstab 1:1000	Format A1	Index Datum 2016-06-03	C/o Rambøll Danmark A/S Hannemanns Allé 53 DK-2300 København S

Inanspruchnahme von Grund und Boden Bau-km (Bahn) 9+000.000 - 9+500.000
 Grunderwerbspläne Bau-km (Straße) 9+000.000 - 9+500.000
 Fehmarn Plan-Nr. RAT-N-X11-1436 Index 7

RAT-N-X11-1436