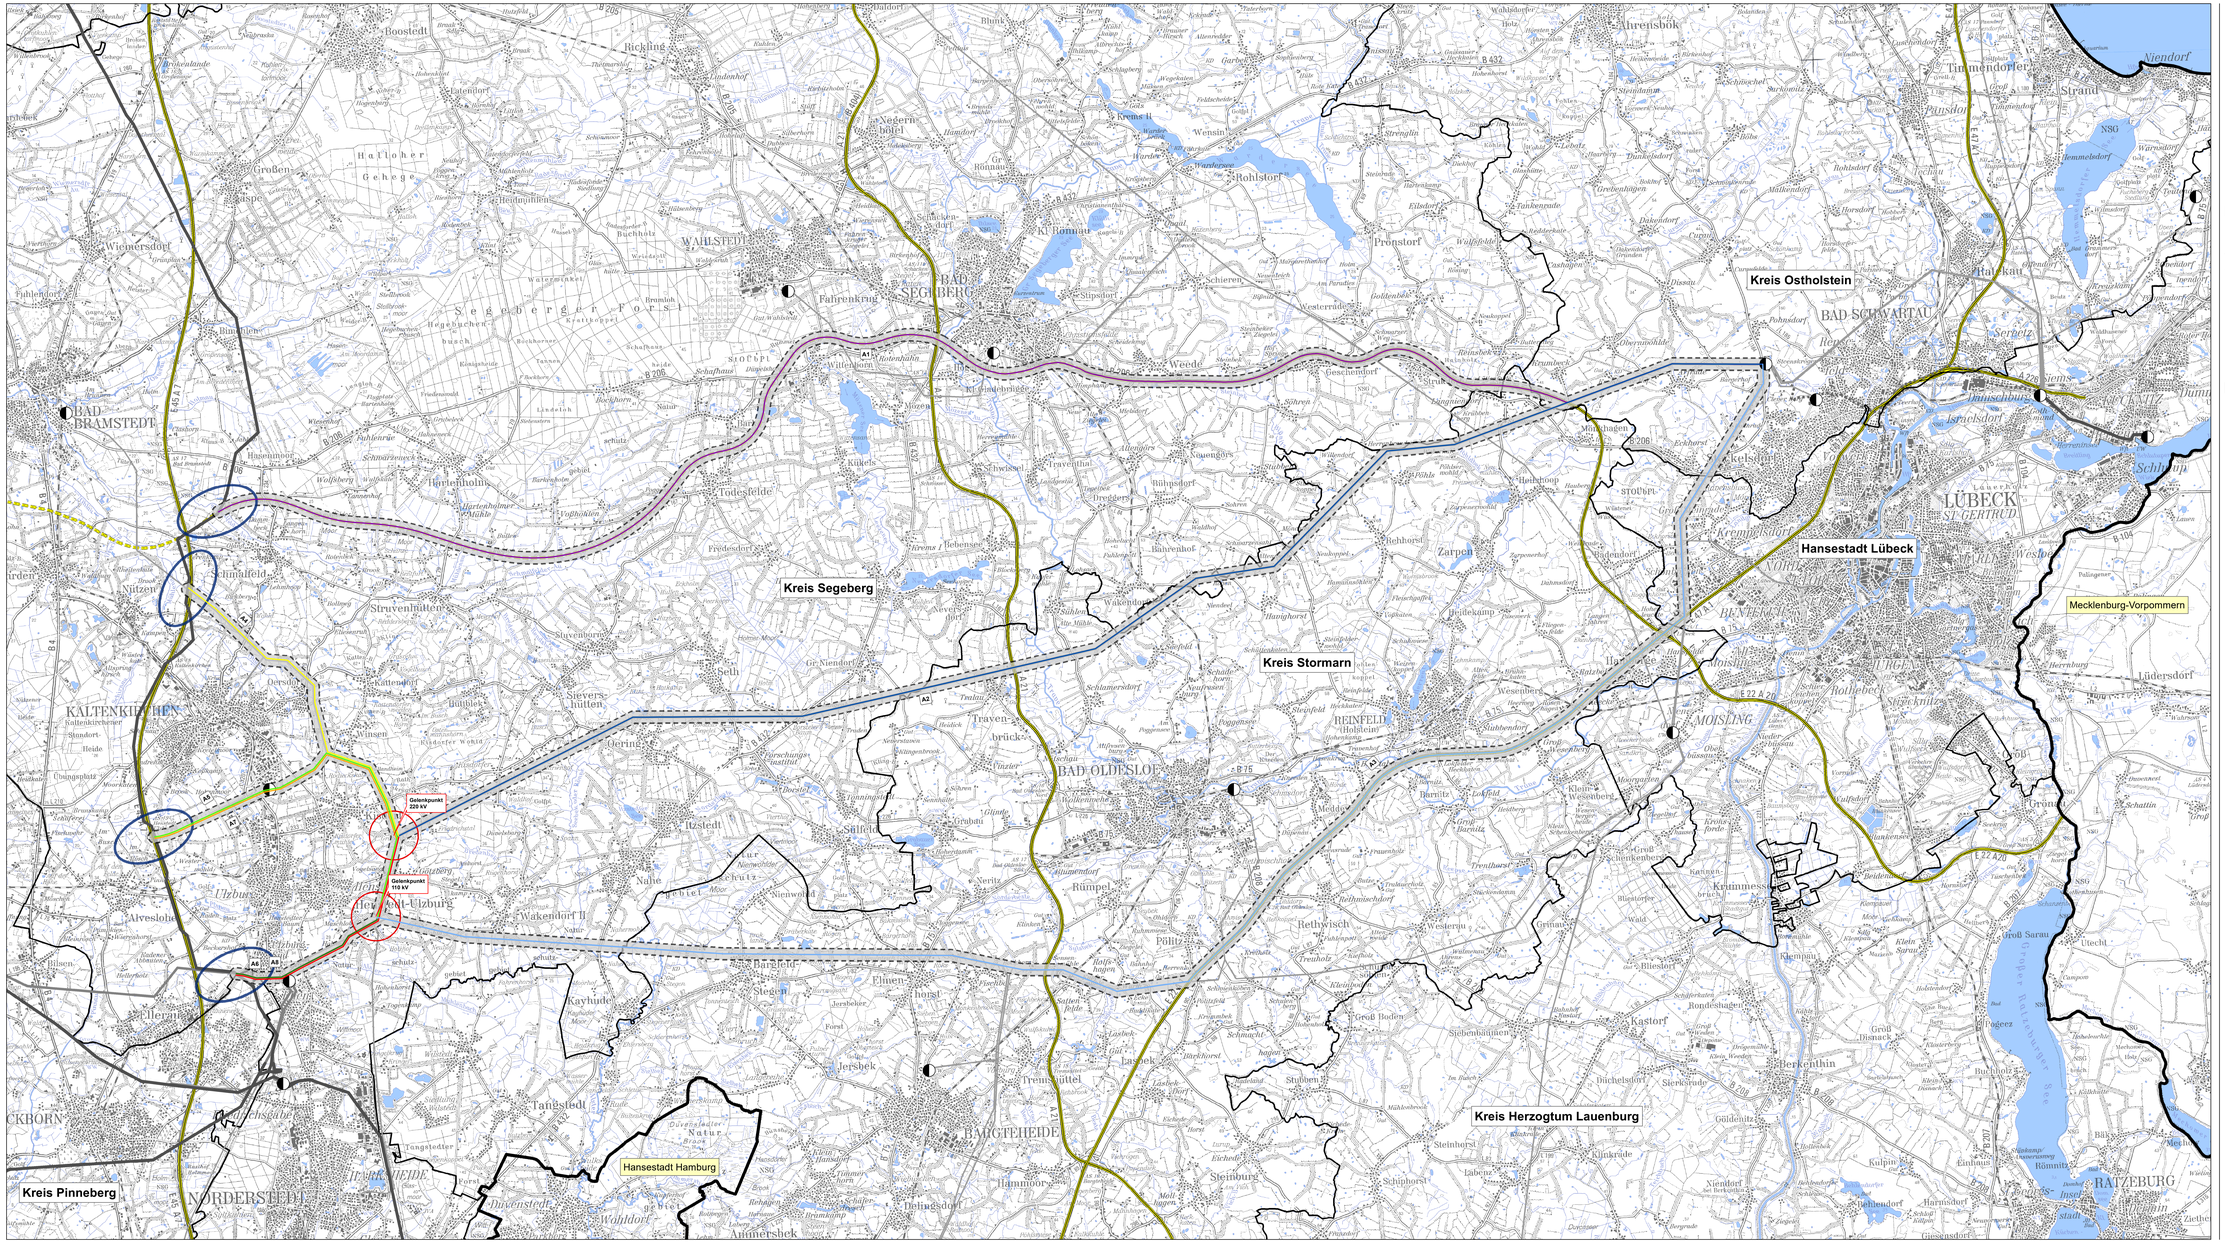

Planung *

Hauptvarianten
- A1
- A2
- A3

ab GP 220 kV
- A4
- A5
- A6

ab GP 110 kV
- A7
- A8

- Variantenkorridore 350m (Untersuchungsraum)
- UW-Suchraum, schematisch

Bestandsleitungen und Umspannwerke [1]
- Höchstspannungsnetz 380-kV
- Höchstspannungsnetz 220-kV
- Hochspannungsnetz 110-kV
- 220-kV-Erdkabel
- Umspannwerke

Sonstiges [2]
- Autobahnen
- Autobahnen (geplant)
- Landesgrenzen
- Kreisgrenzen

* Es handelt sich hierbei um eine schematische Darstellung der Verläufe der Varianten. Die Varianten verlaufen bei derzeitiger Planungsebene jeweils innerhalb des gesamten dargestellten Korridors und nicht nur entlang der dargestellten Linie.

Datengrundlage:

[1] SH Netz AG, TenneT TSO GmbH (Stand 2019)
[2] Innenministerium (Stand 2019)
TK100 © GeoBasis-DE / BKG (2010)

Nr.	Art der Änderung	Datum	Name

Planverfasser:
BHF Bendfeldt Herrmann Franke
Landschaftsarchitekten GmbH
Knooper Weg 99-105 | Innenhof Haus A
24116 Kiel, Tel.: 0431/ 99796-0

	Datum	Name
bearbeitet	März 2020	WH
gezeichnet	März 2020	CCH
geprüft:	März 2020	i. S.

Auftraggeber:
TenneT TSO
Bernecker Straße 70
95448 Bayreuth

Bayreuth, den 20.03.2020

Planfeststellungsunterlage

Projekt:
380-kV-Leitung
Kreis Segeberg - Raum Lübeck
LH-13-328

Anlage: **01**
Blatt Nr.: **1**

Planinhalt:
Anhang C
Freileitungskorridore

Maßstabsleiste: 0 1 2 km
Maßstab: 1:50.000
N