

Name und Anschrift des Antragstellers  Tennet TSO GmbH Bernecker Straße 70 95448 Bayreuth	Tel.	0921-507-40-0
	Fax	0921-507-40-4095
	Mail	info@tennet.eu

Stempel:

## Erteilung einer Sondernutzungserlaubnis von Zufahrten Z 5

gemäß §21 Straßen- und Wegegesetz  
des Landes Schleswig-Holstein (StrWG)

**1. Ort der Nutzung**

Ort: westlich Ulzburg Süd      Straße: L 75 Kadener Chaussee      Lfd.-Nr.: Z 5

Gemeinde:      Baulasträger: LBV-SH NL Itzehoe      BWNr.: 18

**2. Beschreibung**

Zufahrt von: Landesstraße 75      Bestehende Zufahrt/ Neubau

Gemarkung; Flur; Flurstück: Ulzburg; 6; Wischhof      Bestehende Zufahrt

**3. Art der Nutzung**

temporär/ dauerhaft: Dauerhaft, Erdkabel      bauliche Ertüchtigung (ja/nein): ja

Ausbauerfordernis (ja/nein): nein

**4. Art der Fahrzeuge**

LKW mit Hebevorrichtung (~15t); Bagger (~20t); Betontransporte (~30-35t); Autokran (~60t) und Ballast - 2 LKW (je ~40t); Unimog (~10-12t); LKW-Transporte für Masten / Kabellieferung (~35-40t)

**5. Beantragte Nutzungsdauer**

von: 01.07.2023      bis: permanent

6. Flächeninanspruchnahme	Fahrbahn	Gehweg	Radweg	Sonstige Flächen
vorh. Länge	1,00 m	m	m	m
vorh. Breite	6,00 m	m	m	m
vorh. Oberfläche Fahrbahn	Asphalt			


Bayreuth, 30.03.2020 i.A.



Ort, Datum, Unterschrift Antragsteller

**Anlage:**

- Schleppkurvenplan (M 1:250)
- Regelquerschnitt

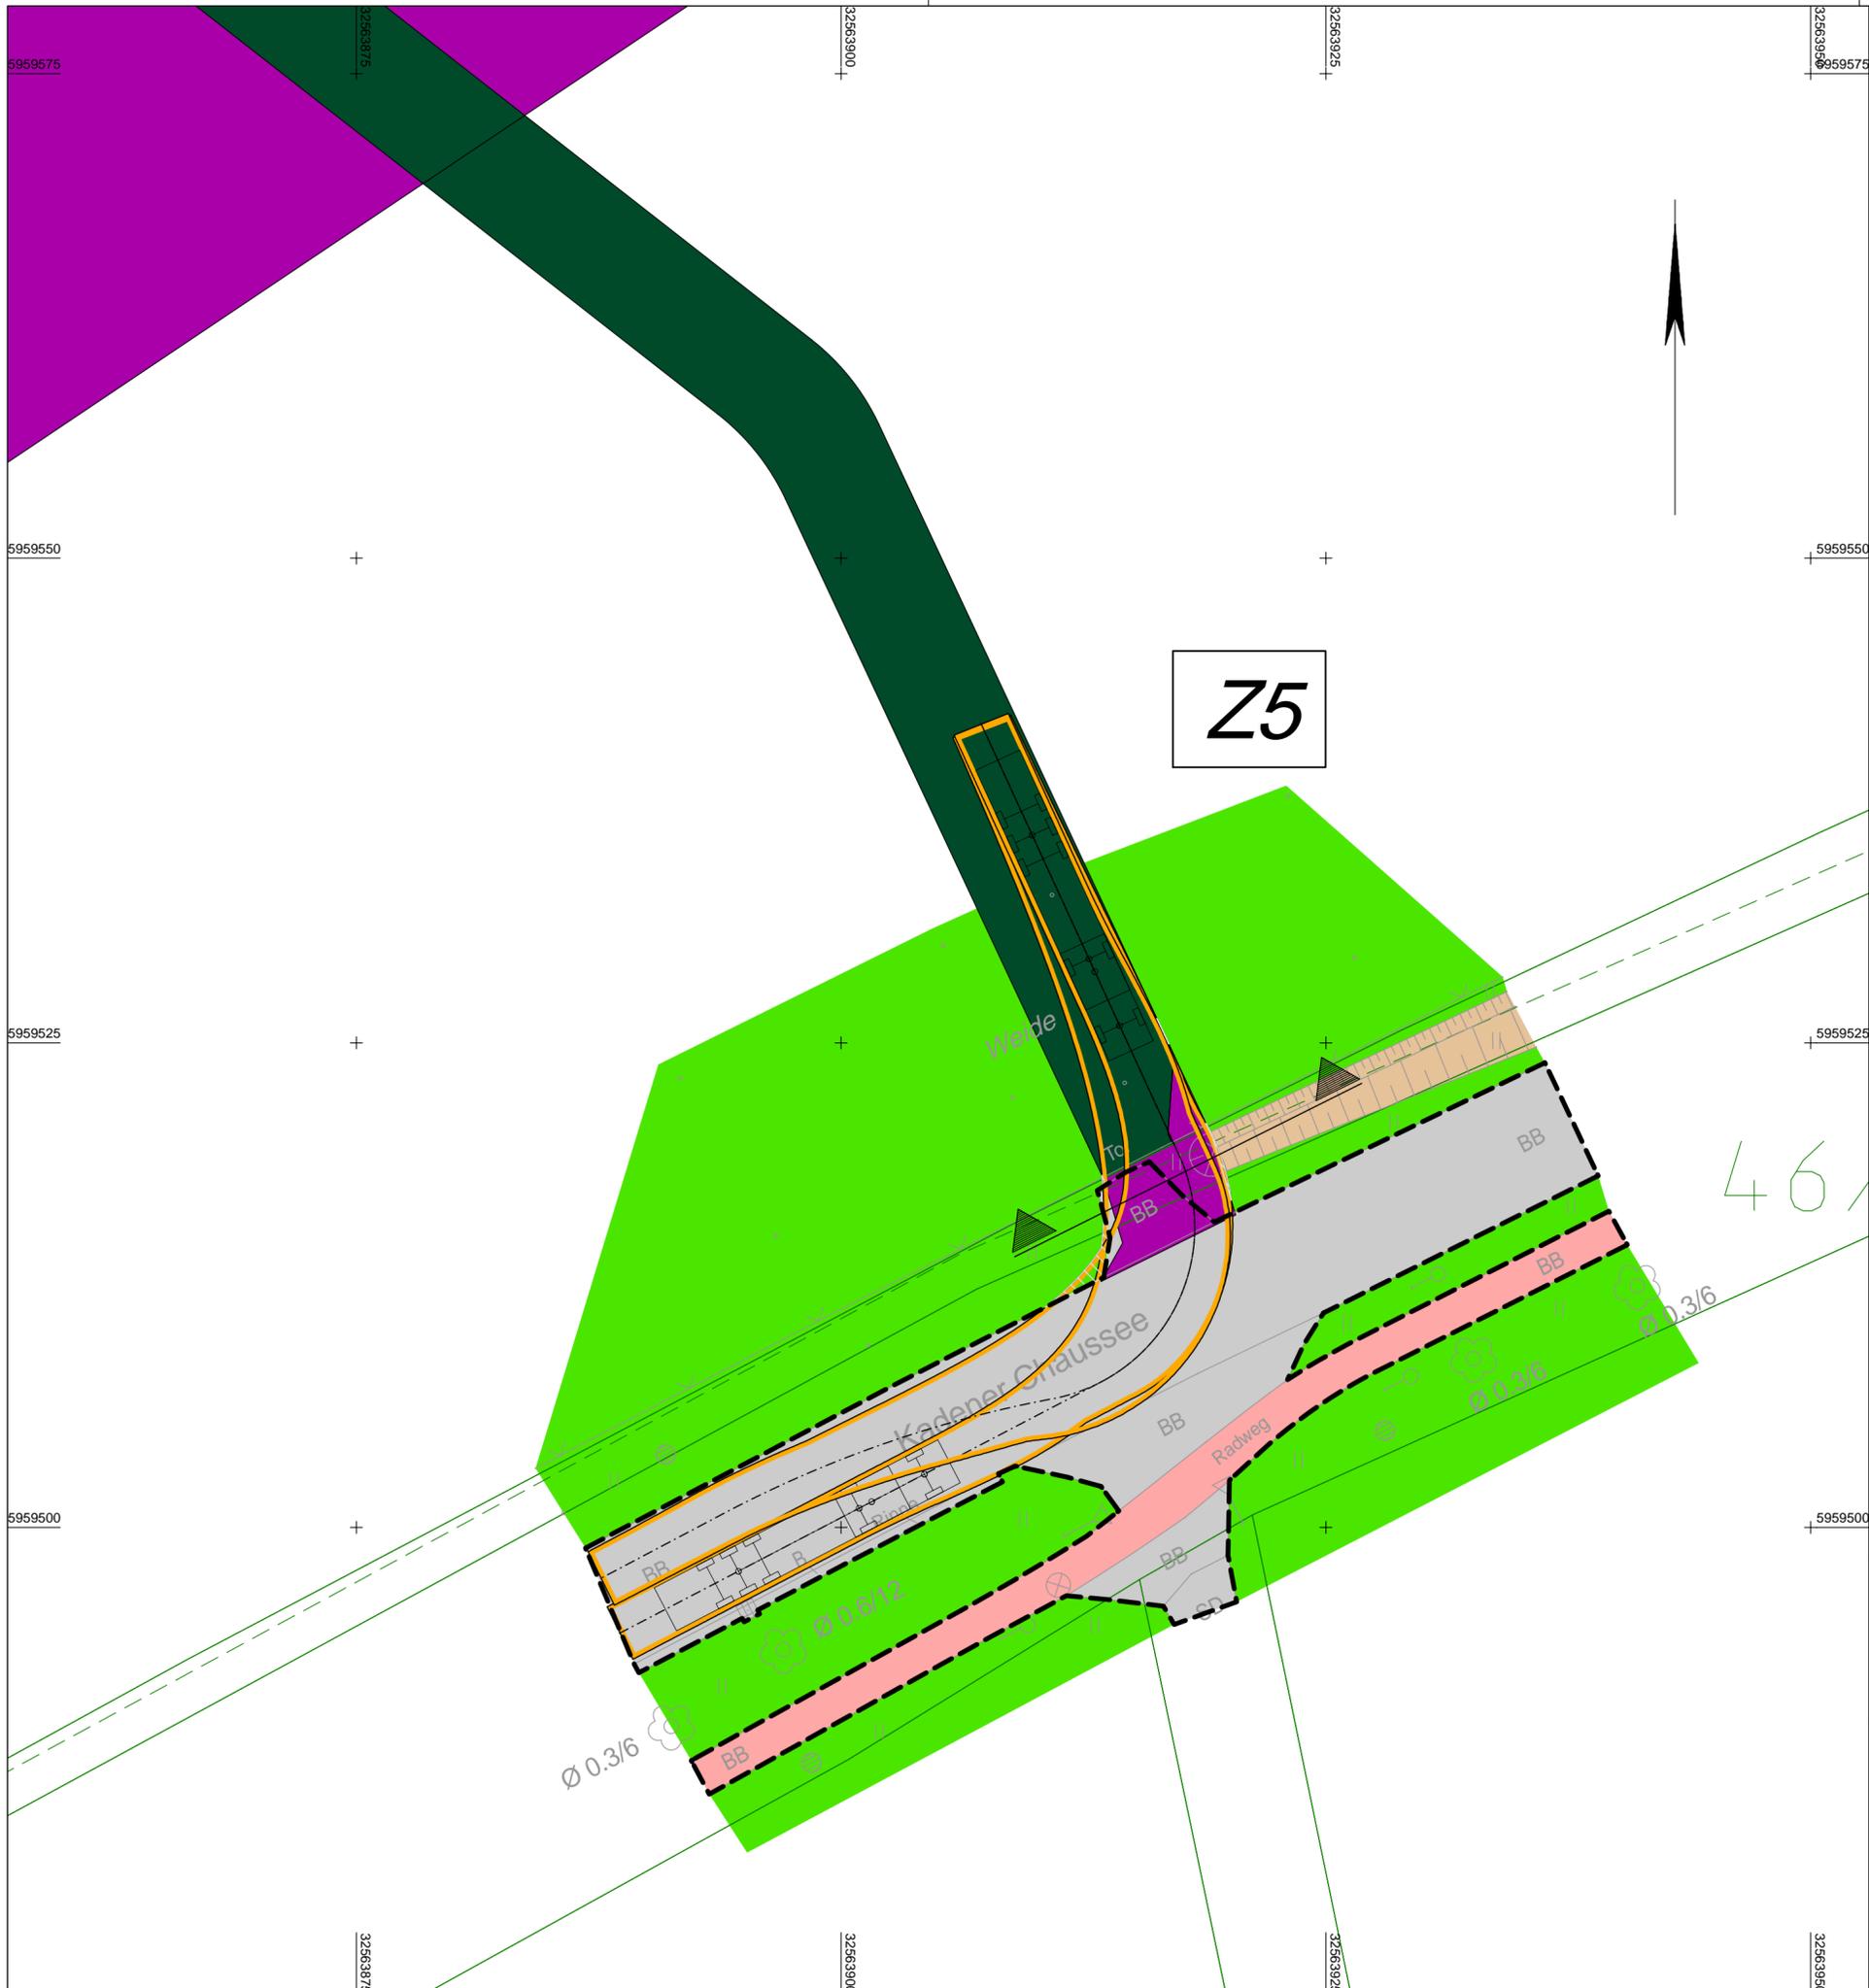

Anlage 1  
Blatt 1

380 - kV - Leitung Kreis Segeberg - Raum Lübeck  
LH-13-328  
**Schleppkurvenplan**  
Zufahrt Z5

**Legende:**

**Neubau 380 - kV - Leitung**

- Schutzbereich Trassenachse
- Mast T1-41,00 Mastnummer Masttyp

**Rückbau - Leitung**

- Trassenachse Mastnummer M 39

- dauerhafte Flächeninanspruchnahme für Zuwegung (Wegnutzung)
- vorübergehende Flächeninanspruchnahme für Zuwegung (Wegnutzung) und Arbeitsflächen (Provisorium)
- Wegebestand (befestigt)
- Acker
- Bankett
- Einschnittböschung
- Dammböschung / Knick (Wall)
- Pflaster
- Grünfläche
- Gaben / Mulde
- zu bilanzierende Fläche / Ertüchtigung nach Wahl des AN
- Straßenoberfläche Bestand Flurstück
- Flurstücksnummer 12/5
- Bezeichnung Zuwegung W 23
- Bezeichnung Zufahrt Z 317
- Schleppkurve (Bemessungsfahrzeug: Transporter)
- Schleppkurve (Bemessungsfahrzeug: Sattelzug)

Lagebezug: ETRS 89 / Zone 32

Planfeststellungsunterlage			
Aufgestellt Bayreuth, TenneT TSO GmbH		30.03.2020	
i.V. <i>[Signature]</i>		i.A. <i>[Signature]</i>	
<b>IHB GmbH</b> Ingenieurdienstleistungen	Maßstab 1 : 250	Einheit Meter	
	Datum	Name	
	Bearb. 18.02.2020	Kol / Ple	
	Gepr. 20.02.2020	Kretschmer	
	Norm		
	Fachbereich TL		
Zust.	Änderung	Datum	Name Urspr.:

