

| | | |
|--|------|------------------|
| Name und Anschrift des Antragstellers Tennet TSO GmbH Bernecker Straße 70 95448 Bayreuth | Tel. | 0921-507-40-0 |
| | Fax | 0921-507-40-4095 |
| | Mail | info@tennet.eu |

Stempel:

Erteilung einer Sondernutzungserlaubnis von Zufahrten Z 9

gemäß §21 Straßen- und Wegegesetz
des Landes Schleswig-Holstein (StrWG)

1. Ort der Nutzung

| | | | | | |
|----------|---------------|---------------|-------------------|-----------|-----|
| Ort: | nördlich Rhen | Straße: | K 53 Kiefernweg | Lfd.-Nr.: | Z 9 |
| Gemeinde | | Baulastträger | LBV-SH NL Itzehoe | BWNr.: | 42 |

2. Beschreibung

| | | | |
|----------------------------|--------------------|----------------------------|--|
| Zufahrt von: | Kreisstraße 53 | Bestehende Zufahrt/ Neubau | |
| Gemarkung; Flur; Flurstück | Henstedt; 13; 43/2 | Bestehende Zufahrt | |

3. Art der Nutzung

| | | | |
|---------------------|---|---------------------------------|------|
| temporär/ dauerhaft | Temporär, zum Rückbaumast 2, zu temp. Arbeitsfläche | bauliche Ertüchtigung (ja/nein) | nein |
| | | Ausbauerfordernis (ja/nein) | ja |

4. Art der Fahrzeuge

LKW mit Hebevorrichtung (~15t); Bagger (~20t); Betontransporte (~30-35t); Autokran (~60t) und Ballast - 2 LKW (je ~40t); Unimog (~10-12t); LKW-Transporte für Masten / Kabellieferung (~35-40t)

5. Beantragte Nutzungsdauer

| | | | |
|-----|------------|-----|------------|
| von | 01.07.2023 | bis | 31.12.2025 |
|-----|------------|-----|------------|

| 6. Flächeninanspruchnahme | Fahrbahn | Gehweg | Radweg | Sonstige Flächen |
|---------------------------|----------|--------|--------|------------------|
| vorh. Länge | 2,00 m | m | m | m |
| vorh. Breite | 6,00 m | m | m | m |
| vorh. Oberfläche Fahrbahn | Asphalt | | | |
| | | | | |

Bayreuth, 30.03.2020 i.A.



Ort, Datum, Unterschrift Antragsteller

Anlage:

- Schleppkurvenplan (M 1:250)
- Regelquerschnitt

Z9



Anlage 1
Blatt 1

380 - kV - Leitung Kreis Segeberg - Raum Lübeck
LH-13-328
Schleppkurvenplan
Zufahrt Z9

Legende:

Neubau 380 - kV - Leitung

- Mast
- Masttyp
- Mastnummer
- 39
- T1-41,00
- Schutzbereich
- Trassenachse

Rückbau - Leitung

- Mastnummer
- M 39
- Trassenachse

- dauerhafte Flächeninanspruchnahme für Zuwegung (Wegnutzung)
- vorübergehende Flächeninanspruchnahme für Zuwegung (Wegnutzung) und Arbeitsflächen (Provisorium)
- Wegebestand (befestigt)
- Acker
- Bankett
- Einschnittböschung
- Dammböschung / Knick (Wall)
- Pflaster
- Grünfläche
- Graben / Mulde
- zu bilanzierende Fläche / Ertüchtigung nach Wahl des AN
- Straßenoberfläche Bestand
- Flurstück
- Flurstücksnummer
- 12 / 5
- W 23
- Bezeichnung Zuwegung
- Z 317
- Bezeichnung Zufahrt
- Schleppkurve (Bemessungsfahrzeug: Transporter)
- Schleppkurve (Bemessungsfahrzeug: Sattelzug)

Lagebezug: ETRS 89 / Zone 32

Planfeststellungsunterlage

Aufgestellt
Bayreuth,
TenneT TSO GmbH
i.V. *[Signature]* i.A. *[Signature]*
30.03.2020

| | | |
|--|--------------------|------------------|
| IHB GmbH Ingenieurdienstleistungen | Maßstab 1 : 250 | Einheit Meter |
| | Datum | Name |
| | Bearb. 18.02.2020 | Kol / Ple |
| | Gepr. 20.02.2020 | Kretschmer |
| | Norm | |
| | Fachbereich TL | |
| | | |
| Zust. | Änderung | Datum |
| | | Name |
| | Uspr.: | |


Querschnitt Zufahrt Z9

~ 0,78 ~ 6,79 ~ 0,20

Schotter in
Kombinationsgewebematte
einschlagen

2,50%

2,50%

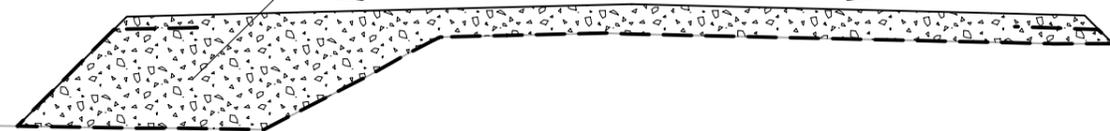

380 - kV - Leitung Kreis Segeberg - Raum Lübeck
LH-13-328
Regelquerschnitt
Zufahrt Z9

Planfeststellungsunterlage

Aufgestellt
Bayreuth, 30.03.2020
TenneT TSO GmbH
i.V. *[Signature]* i.A. *[Signature]*

IHB GmbH
Ingenieurdienstleistungen

Maßstab
1 : 250
Einheit
Meter

| | Datum | Name |
|-------------|------------|------------|
| Bearb. | 18.02.2020 | Kol / Ple |
| Gepr. | 20.02.2020 | Kretschmer |
| Norm | | |
| Fachbereich | TL | |
| | | |
| Zust. | Änderung | Datum |
| | | Name |
| Urspr.: | | |