

Name und Anschrift des Antragstellers Tennet TSO GmbH Bernecker Straße 70 95448 Bayreuth	Tel.	0921-507-40-0
	Fax	0921-507-40-4095
	Mail	info@tennet.eu

Stempel:

Erteilung einer Sondernutzungserlaubnis von Zufahrten Z 31

gemäß §21 Straßen- und Wegegesetz
des Landes Schleswig-Holstein (StrWG)

1. Ort der Nutzung

Ort:	südöstlich Seth	Straße:	K 86 Holmer Weg	Lfd.-Nr.:	Z 31
Gemeinde		Baulastträger	LBV-SH NL Lübeck	BWNr.:	155

2. Beschreibung

Zufahrt von:	Kreisstraße 86	Bestehende Zufahrt/ Neubau	
Gemarkung; Flur; Flurstück	Sülfeld; 6; 13/4	Bestehende Zufahrt	

3. Art der Nutzung

temporär/ dauerhaft	Temporär, zu temp. Arbeitsflächen, Schutzgerüst, Trasse	bauliche Ertüchtigung (ja/nein)	nein
		Ausbauerfordernis (ja/nein)	ja

4. Art der Fahrzeuge

LKW mit Hebevorrichtung (~15t); Bagger (~20t); Betontransporte (~30-35t); Autokran (~60t) und Ballast - 2 LKW (je ~40t); Unimog (~10-12t); LKW-Transporte für Masten / Kabellieferung (~35-40t)

5. Beantragte Nutzungsdauer

von	01.07.2023	bis	31.12.2025
-----	------------	-----	------------

6. Flächeninanspruchnahme	Fahrbahn	Gehweg	Radweg	Sonstige Flächen
vorh. Länge	1,00 m	m	m	m
vorh. Breite	5,00 m	m	m	m
vorh. Oberfläche Fahrbahn	Asphalt			


Bayreuth, 30.03.2020 i.A.



Ort, Datum, Unterschrift Antragsteller

Anlage:

- Schleppkurvenplan (M 1:250)
- Regelquerschnitt

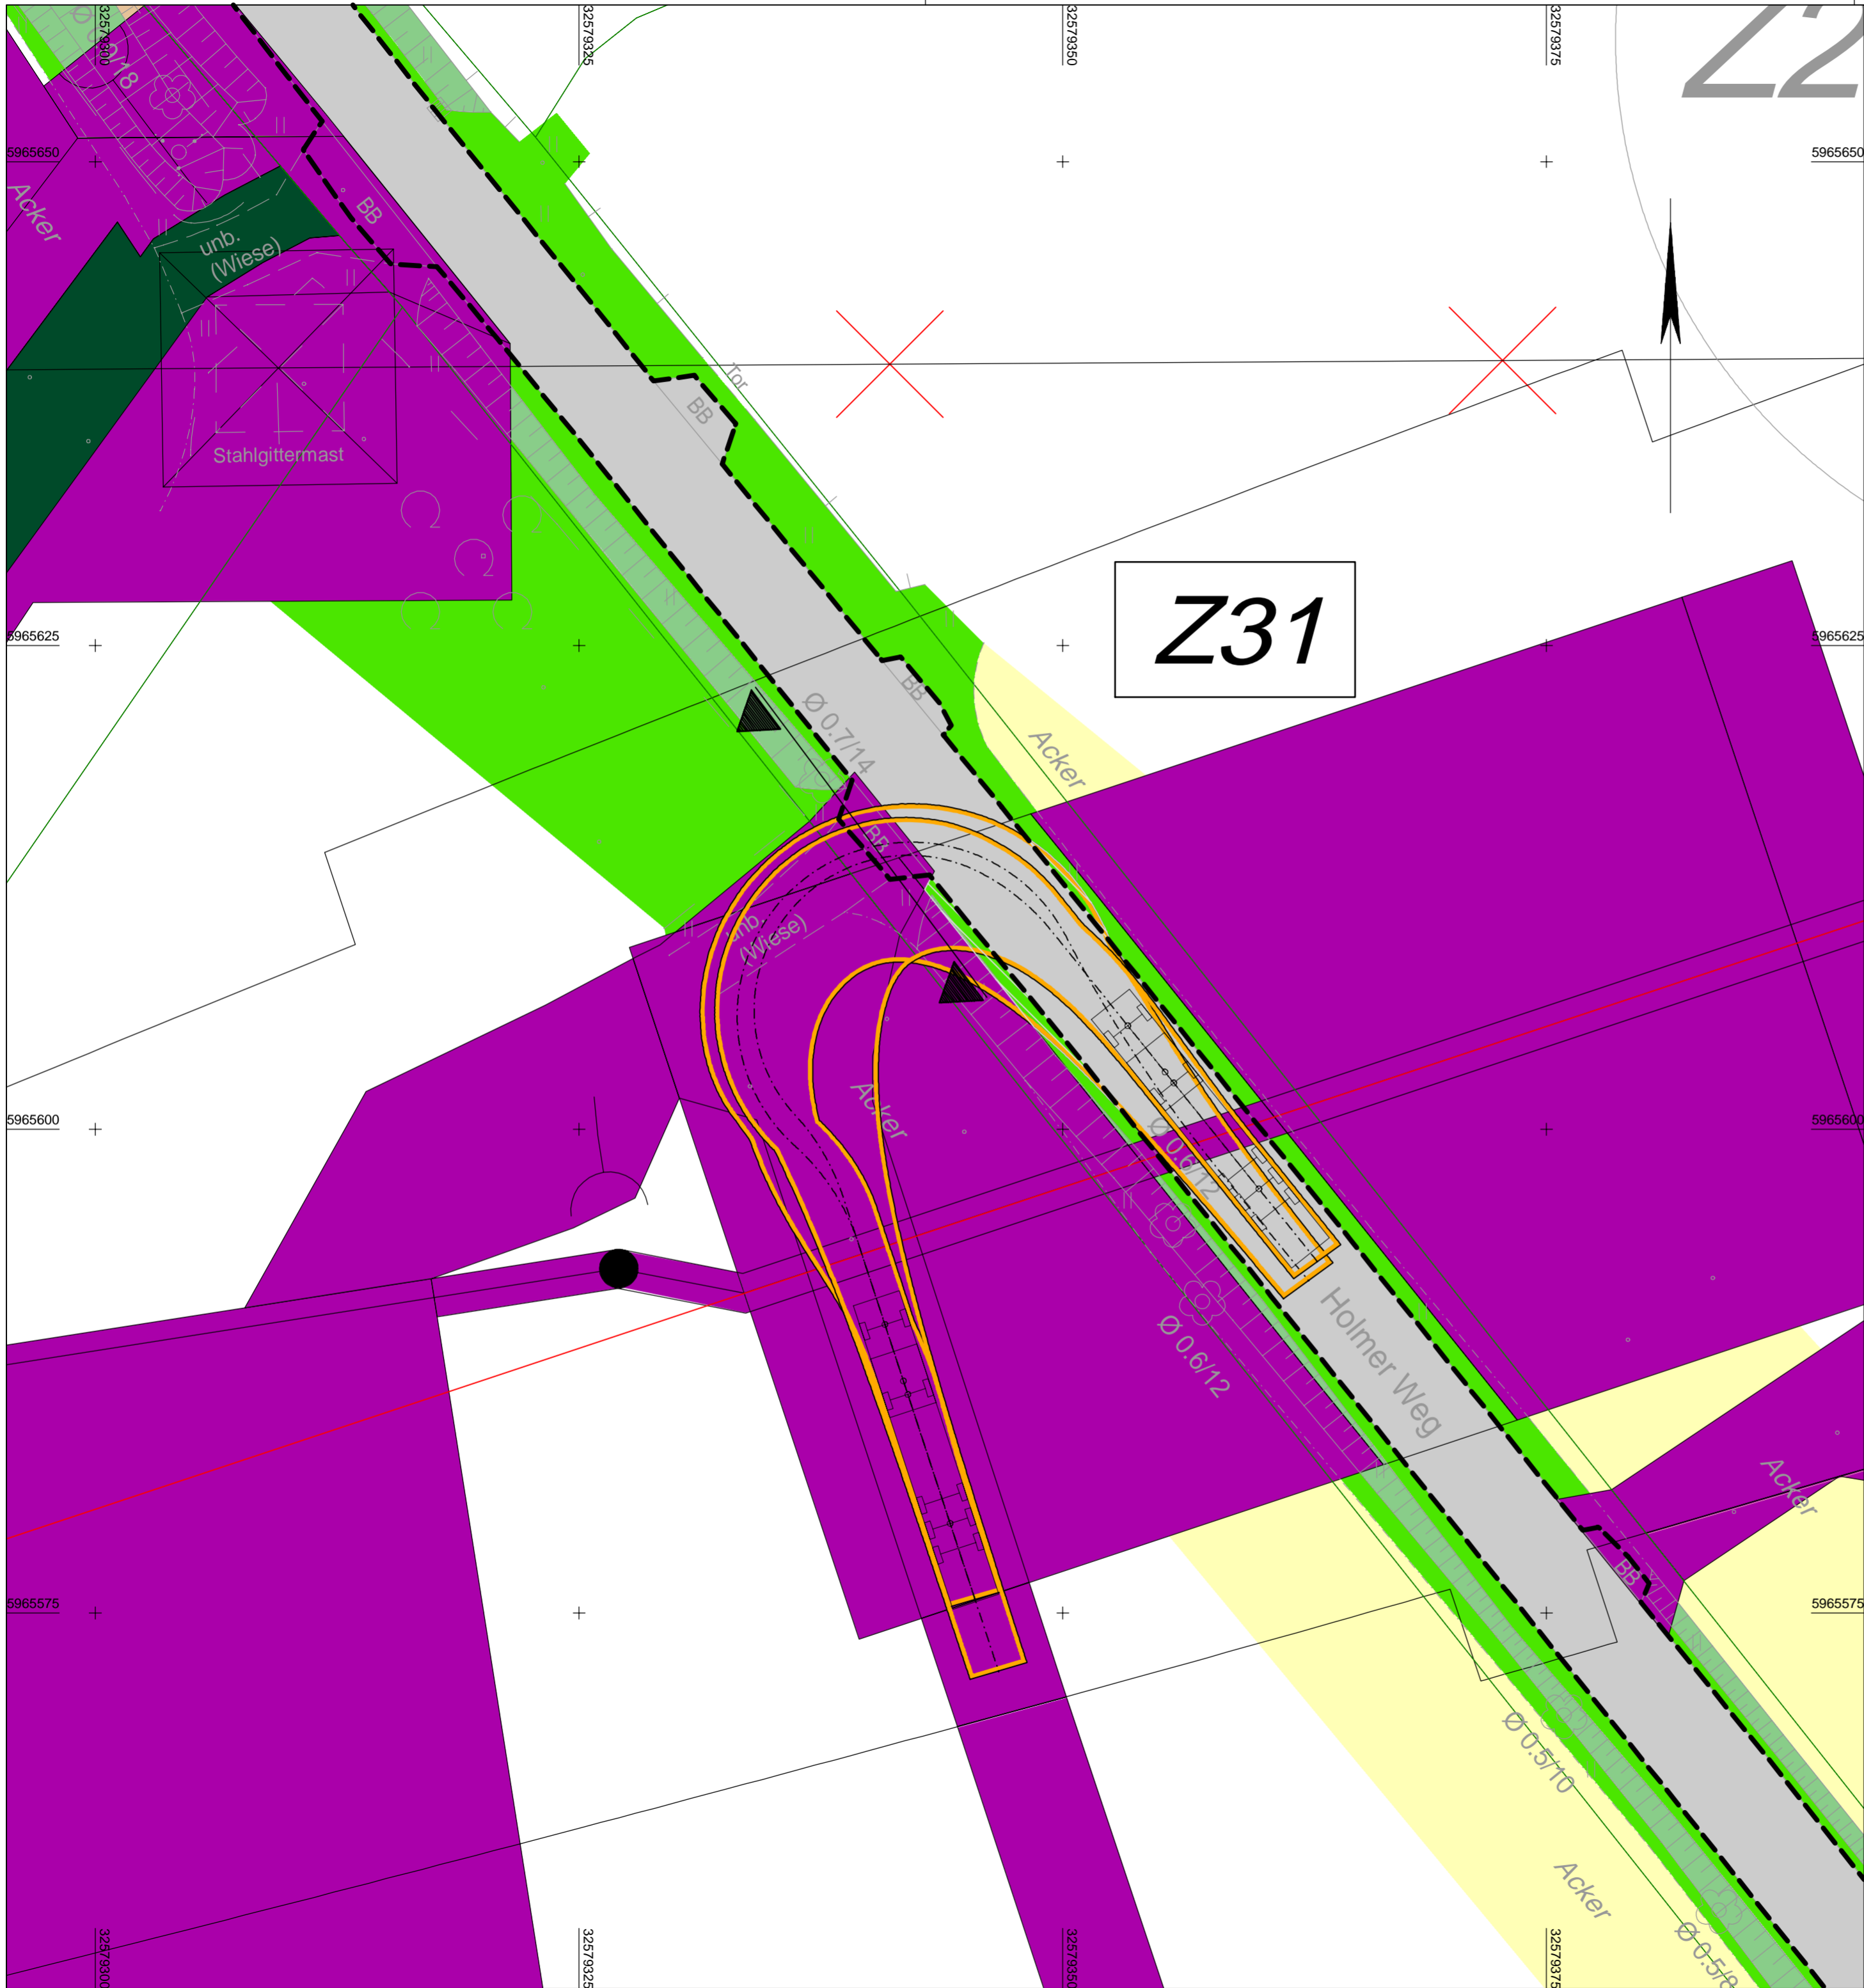

Anlage 1
Blatt 1

380 - kV - Leitung Kreis Segeberg - Raum Lübeck
LH-13-328
Schleppkurvenplan
Zufahrt Z31


Legende:

- Neubau 380 - kV - Leitung
- Rückbau - Leitung
- Schutzbereich Trassenachse
- Mast T1-41,00 Mastnummer Masttyp
- M 39 Mastnummer
- dauerhafte Flächeninanspruchnahme für Zuwegung (Wegnutzung)
- vorübergehende Flächeninanspruchnahme für Zuwegung (Wegnutzung) und Arbeitsflächen (Provisorium)
- Wegebestand (befestigt)
- Acker
- Bankett
- Einschnittböschung
- Dammböschung / Knick (Wall)
- Pflaster
- Grünfläche
- Graben / Mulde
- zu bilanzierende Fläche / Ertüchtigung nach Wahl des AN
- Straßenoberfläche Bestand
- Flurstück
- Flurstücksnummer
- W 23 Bezeichnung Zuwegung
- Z 317 Bezeichnung Zufahrt
- Schleppkurve (Bemessungsfahrzeug: Transporter)
- Schleppkurve (Bemessungsfahrzeug: Sattelzug)

Lagebezug: ETRS 89 / Zone 32

Planfeststellungsunterlage			
Aufgestellt	30.03.2020		
Bayreuth,			
TenneT TSO GmbH			
i.V.			i.A.
IHB GmbH	Maßstab	Einheit	
Ingenieurdienstleistungen	1 : 250	Meter	
	Datum	Name	
	Bearb. 18.02.2020	Kol / Pie	
	Gepr. 20.02.2020	Kretschmer	
	Norm		
	Fachbereich TL		
Zust.	Änderung	Datum	Name
			Urspr.:

Querschnitt Zufahrt Z31

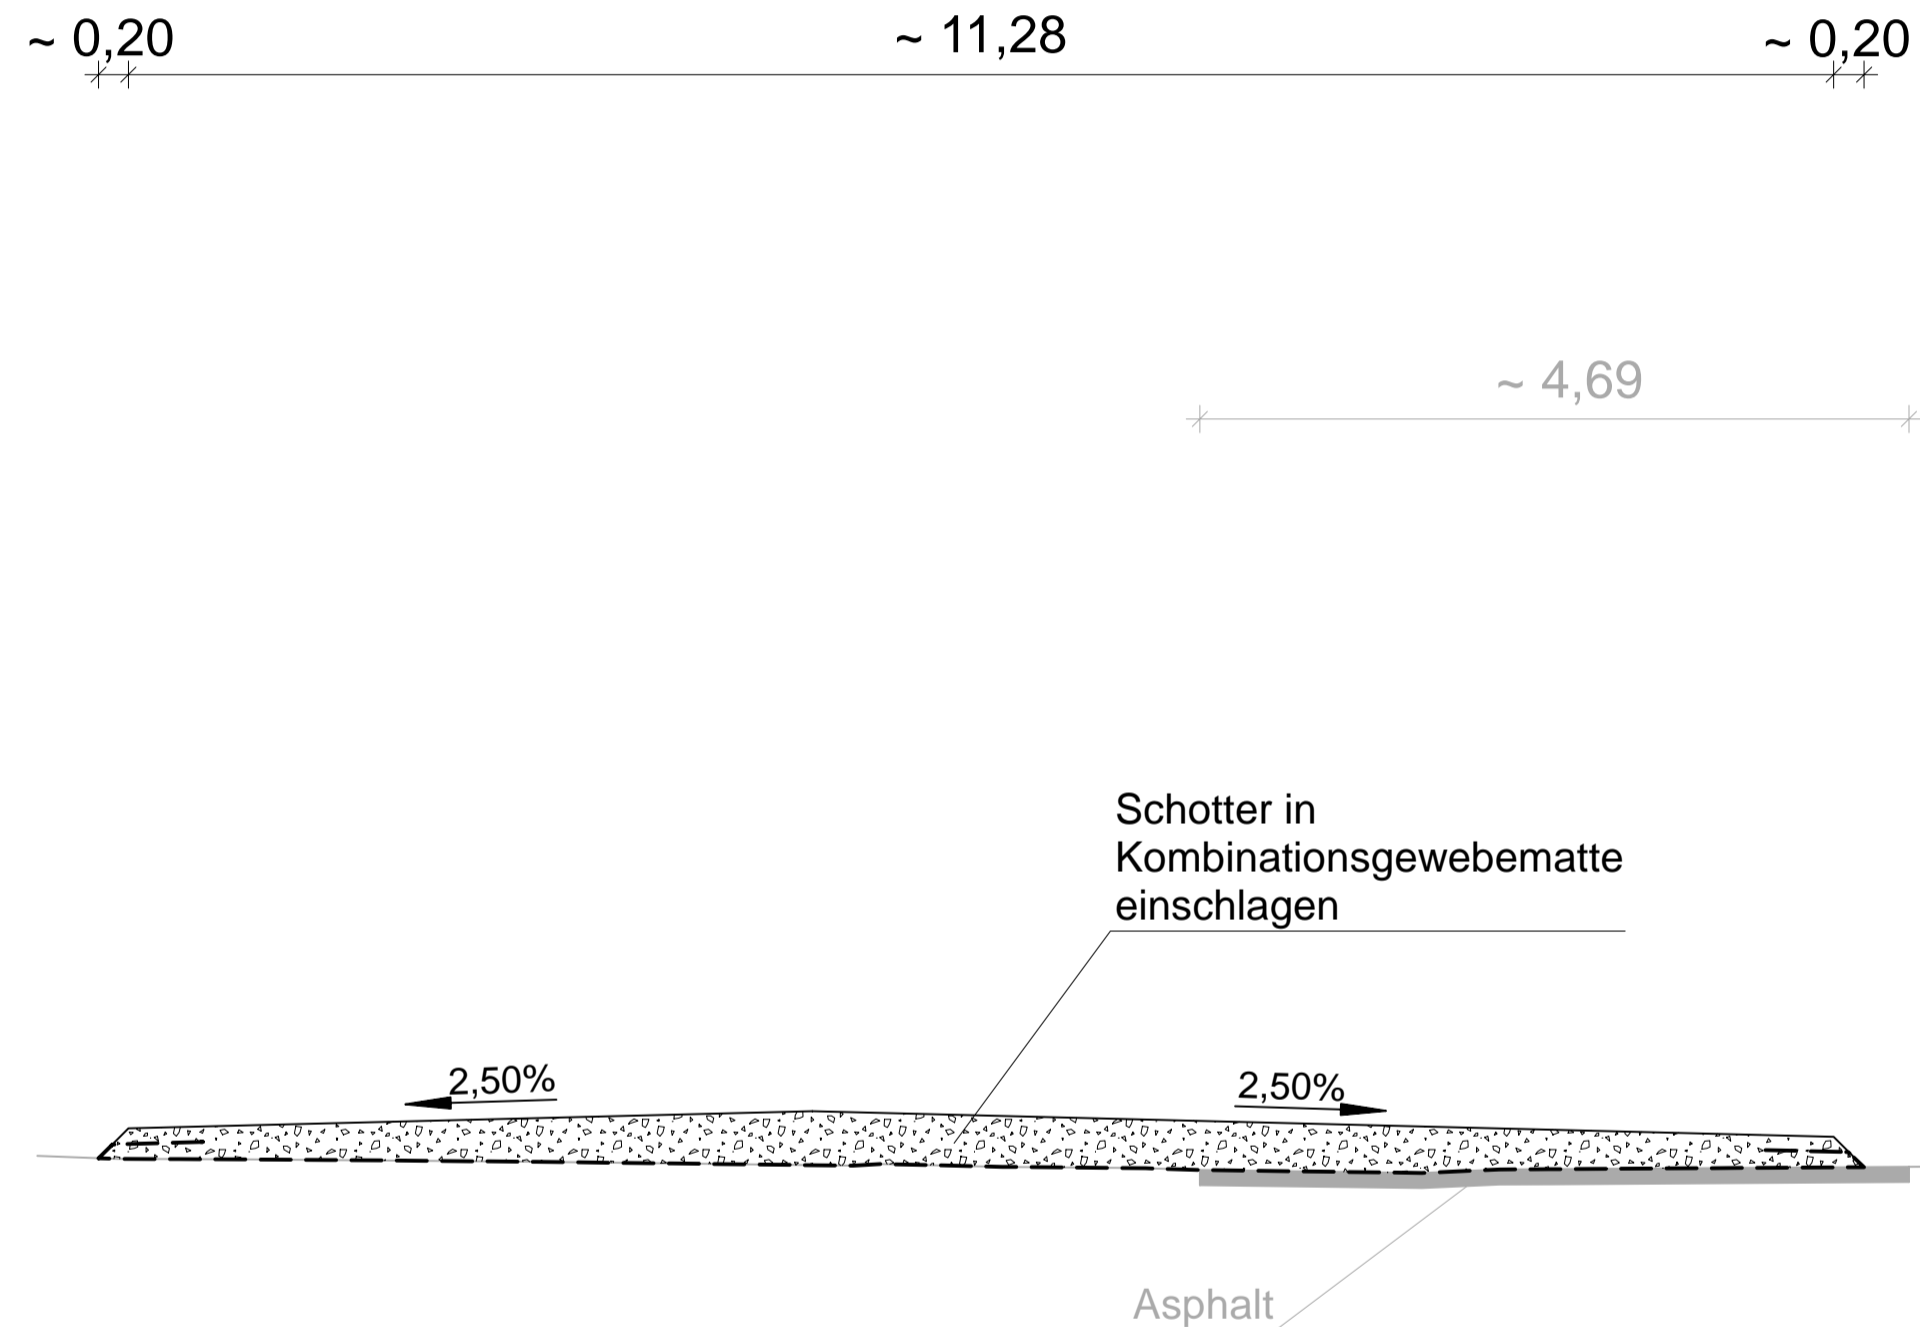

Anlage 2
Blatt 1

380 - kV - Leitung Kreis Segeberg - Raum Lübeck
LH-13-328
Regelquerschnitt
Zufahrt Z31

Planfeststellungsunterlage

Aufgestellt
Bayreuth, 30.03.2020
TenneT TSO GmbH
i.V. *[Signature]* i.A. *[Signature]*

IHB GmbH Ingenieurdienstleistungen		Maßstab 1 : 250	Einheit Meter
		Datum	Name
	Bearb.	18.02.2020	Kol / Pie
	Gepr.	20.02.2020	Kretschmer
	Norm		
	Fachbereich TL		
Zust.	Änderung	Datum	Name Urspr.: