

Name und Anschrift des Antragstellers  Tennet TSO GmbH Bernecker Straße 70 95448 Bayreuth	Tel.	0921-507-40-0
	Fax	0921-507-40-4095
	Mail	info@tennet.eu

Stempel:

## Erteilung einer Sondernutzungserlaubnis von Zufahrten Z 43

gemäß §21 Straßen- und Wegegesetz  
des Landes Schleswig-Holstein (StrWG)

### 1. Ort der Nutzung

Ort:	östlich Wakendorf I	Straße:	K 9 Havighorster Straße	Lfd.-Nr.:	Z 43
Gemeinde		Baulastträger	LBV-SH NL Lübeck	BWNr.:	196

### 2. Beschreibung

Zufahrt von:	Kreisstraße 9	Bestehende Zufahrt/ Neubau	
Gemarkung; Flur; Flurstück	Wakendorf I; 0; 40/2	Bestehende Zufahrt	

### 3. Art der Nutzung

temporär/ dauerhaft	Dauerhaft, zum Neubaumast 62	bauliche Ertüchtigung (ja/nein)	nein
		Ausbauerfordernis (ja/nein)	ja

### 4. Art der Fahrzeuge

LKW mit Hebevorrichtung (~15t); Bagger (~20t); Betontransporte (~30-35t); Autokran (~60t) und Ballast - 2 LKW (je ~40t); Unimog (~10-12t); LKW-Transporte für Masten / Kabellieferung (~35-40t)

### 5. Beantragte Nutzungsdauer

von	01.07.2023	bis	permanent
-----	------------	-----	-----------

6. Flächeninanspruchnahme	Fahrbahn	Gehweg	Radweg	Sonstige Flächen
vorh. Länge	4,00 m	m	m	m
vorh. Breite	7,00 m	m	m	m
vorh. Oberfläche Fahrbahn	Asphalt			


Bayreuth, 30.03.2020 i.A.



Ort, Datum, Unterschrift Antragsteller

### Anlage:

- Schleppkurvenplan (M 1:250)
- Regelquerschnitt

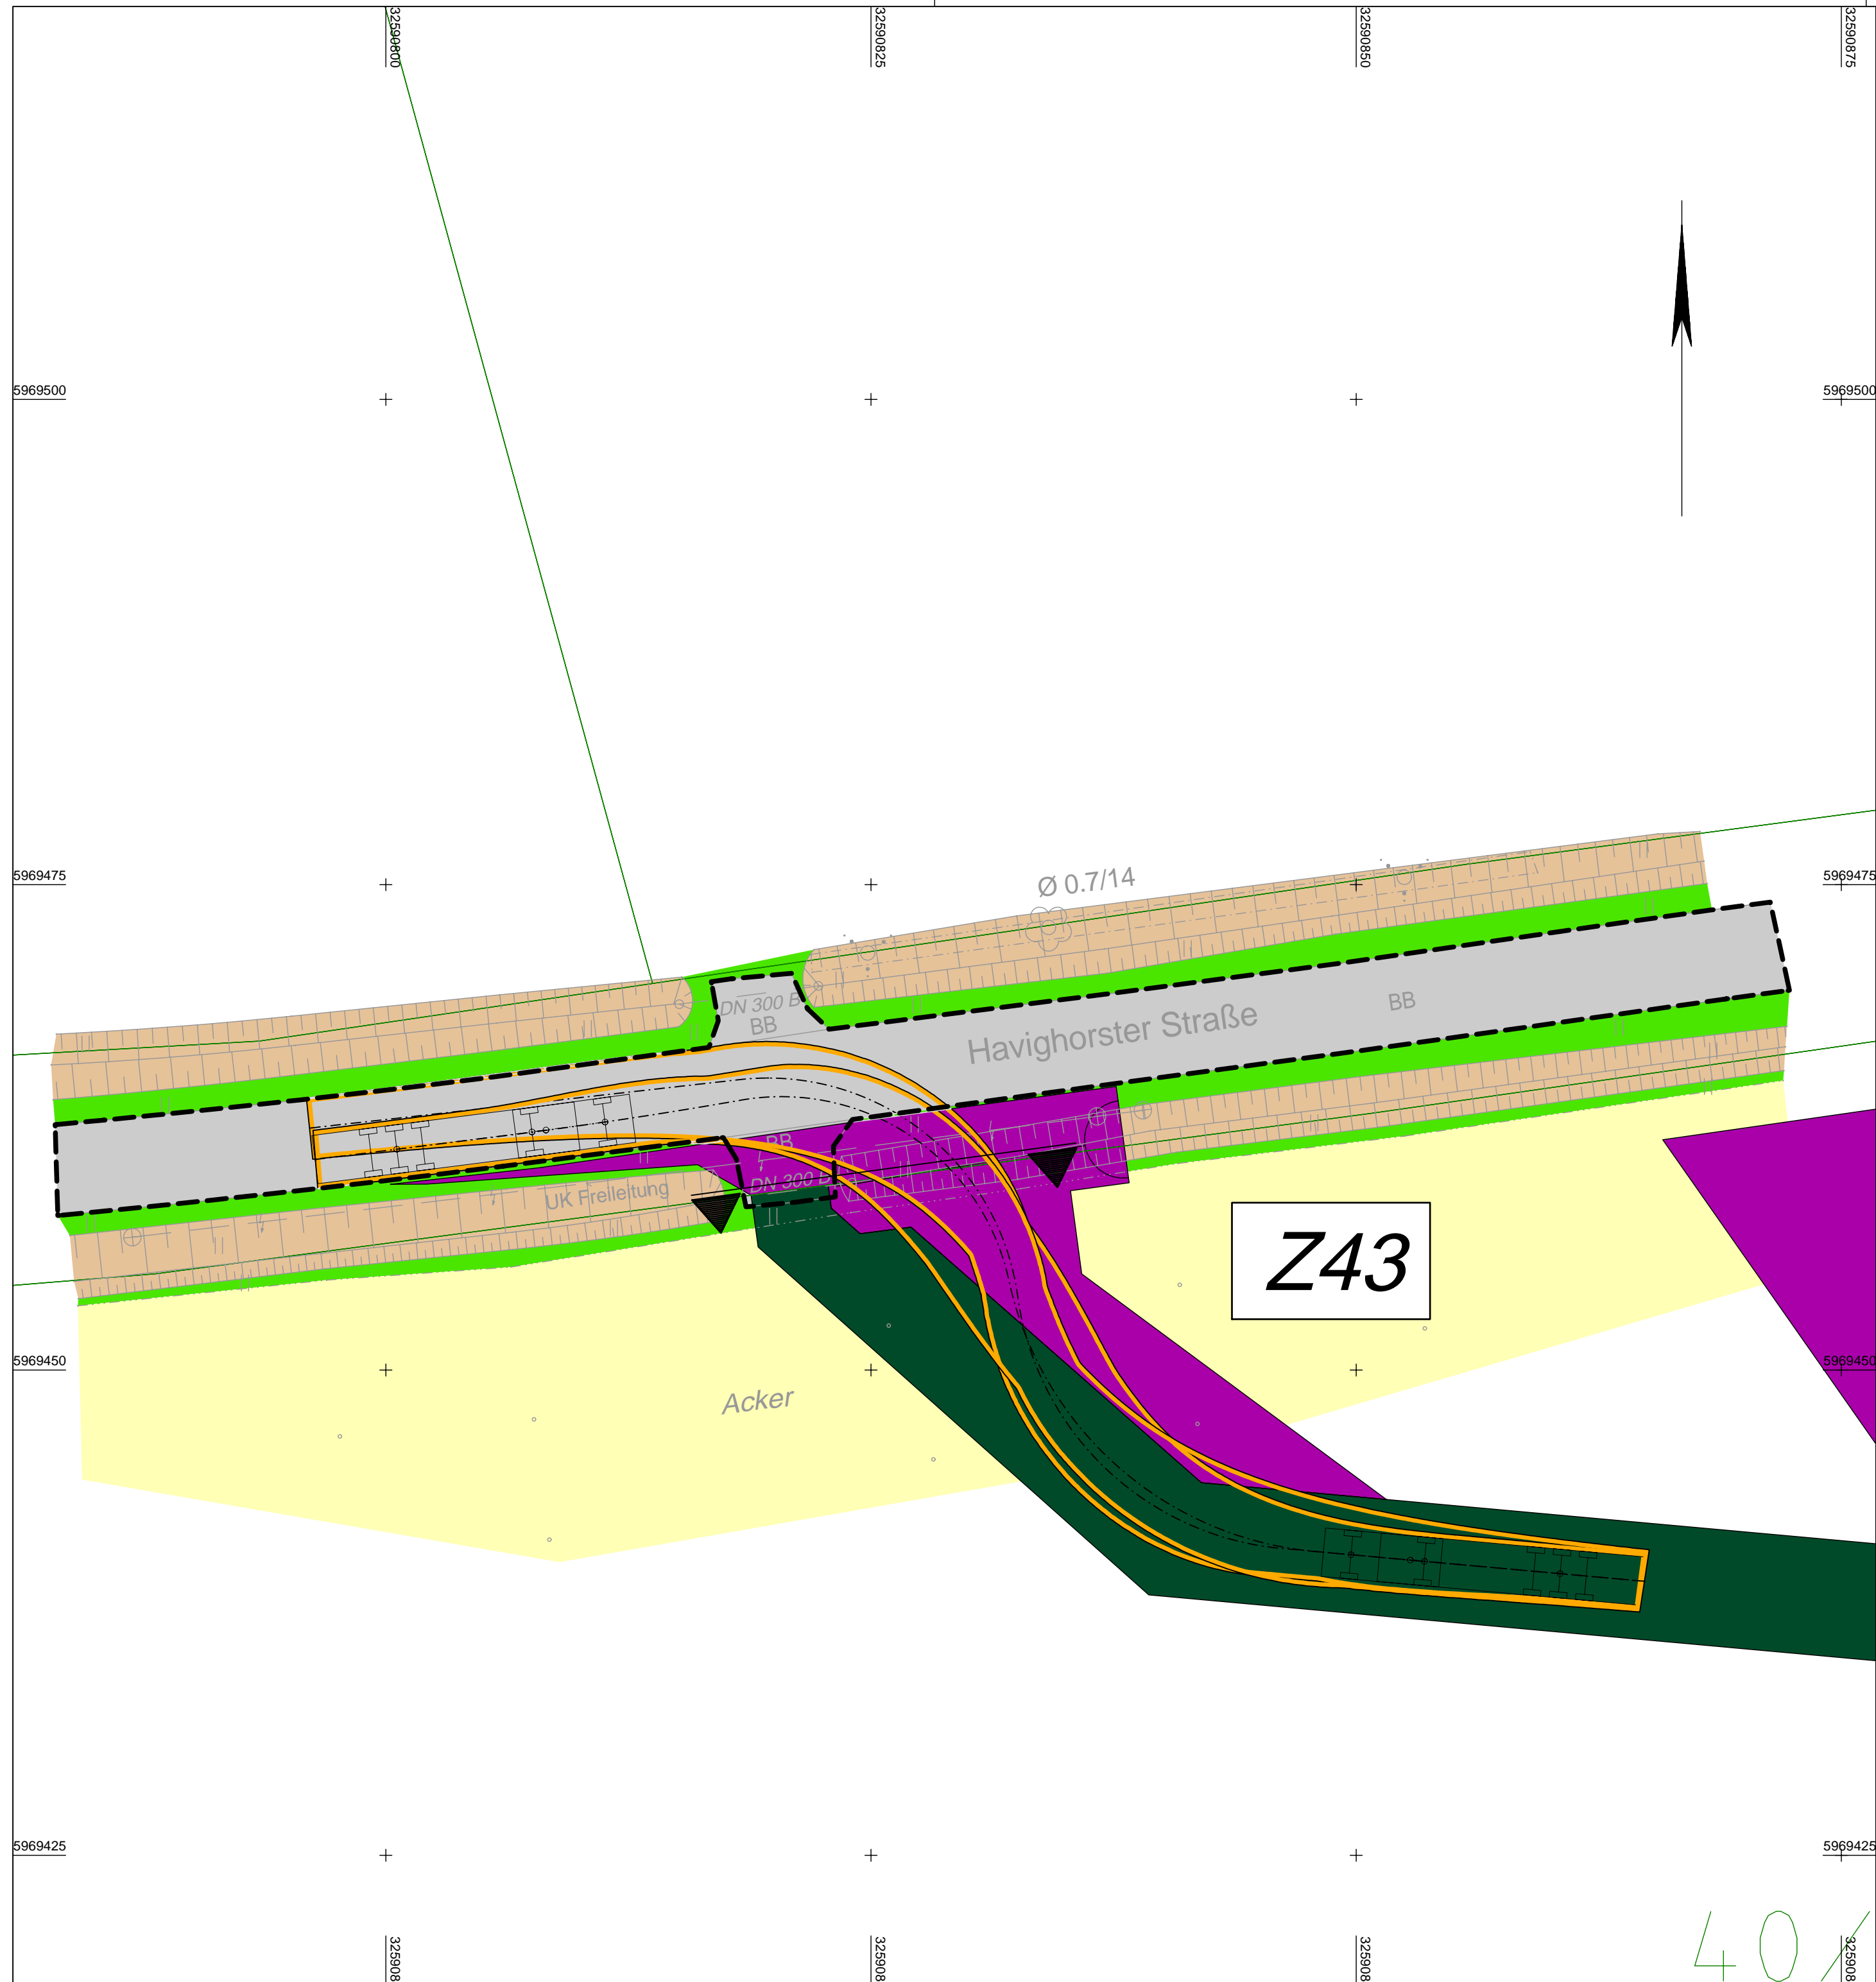

Anlage 1  
Blatt 1

380 - kV - Leitung Kreis Segeberg - Raum Lübeck  
LH-13-328  
**Schleppkurvenplan**  
Zufahrt Z43

**Legende:**

- Neubau 380 - kV - Leitung
  - Mast
  - Masttyp
  - Mastnummer
  - T1-41,00
  - Schutzbereich
  - Trassenachse
- Rückbau - Leitung
  - Mastnummer
  - M 39
  - Trassenachse
- dauerhafte Flächeninanspruchnahme für Zuwegung (Wegnutzung)
- vorübergehende Flächeninanspruchnahme für Zuwegung (Wegnutzung) und Arbeitsflächen (Provisorium)
- Wegebestand (befestigt)
- Acker
- Bankett
- Einschnittböschung
- Dammböschung / Knick (Wall)
- Pflaster
- Grünfläche
- Gaben / Mulde
- zu bilanzierende Fläche / Ertüchtigung nach Wahl des AN
- Straßenoberfläche Bestand
- Flurstück
- Flurstücksnummer
- 12  
5
- W 23
- Bezeichnung Zuwegung
- Z 317
- Bezeichnung Zufahrt
- Schleppkurve (Bemessungsfahrzeug: Transporter)
- Schleppkurve (Bemessungsfahrzeug: Sattelzug)

Lagebezug: ETRS 89 / Zone 32


**Planfeststellungsunterlage**

Aufgestellt  
Bayreuth, 30.03.2020  
TenneT TSO GmbH  
i.V. *[Signature]* i.A. *[Signature]*

<b>IHB GmbH</b> Ingenieurdienstleistungen		Maßstab 1 : 250	Einheit Meter
	Datum	Name	
	Bearb. 18.02.2020	Kol / Ple	
	Gepr. 20.02.2020	Kretschmer	
	Norm		
	Fachbereich TL		
Zust.	Änderung	Datum	Name
		Urspr.:	

40

# Querschnitt Zufahrt Z43

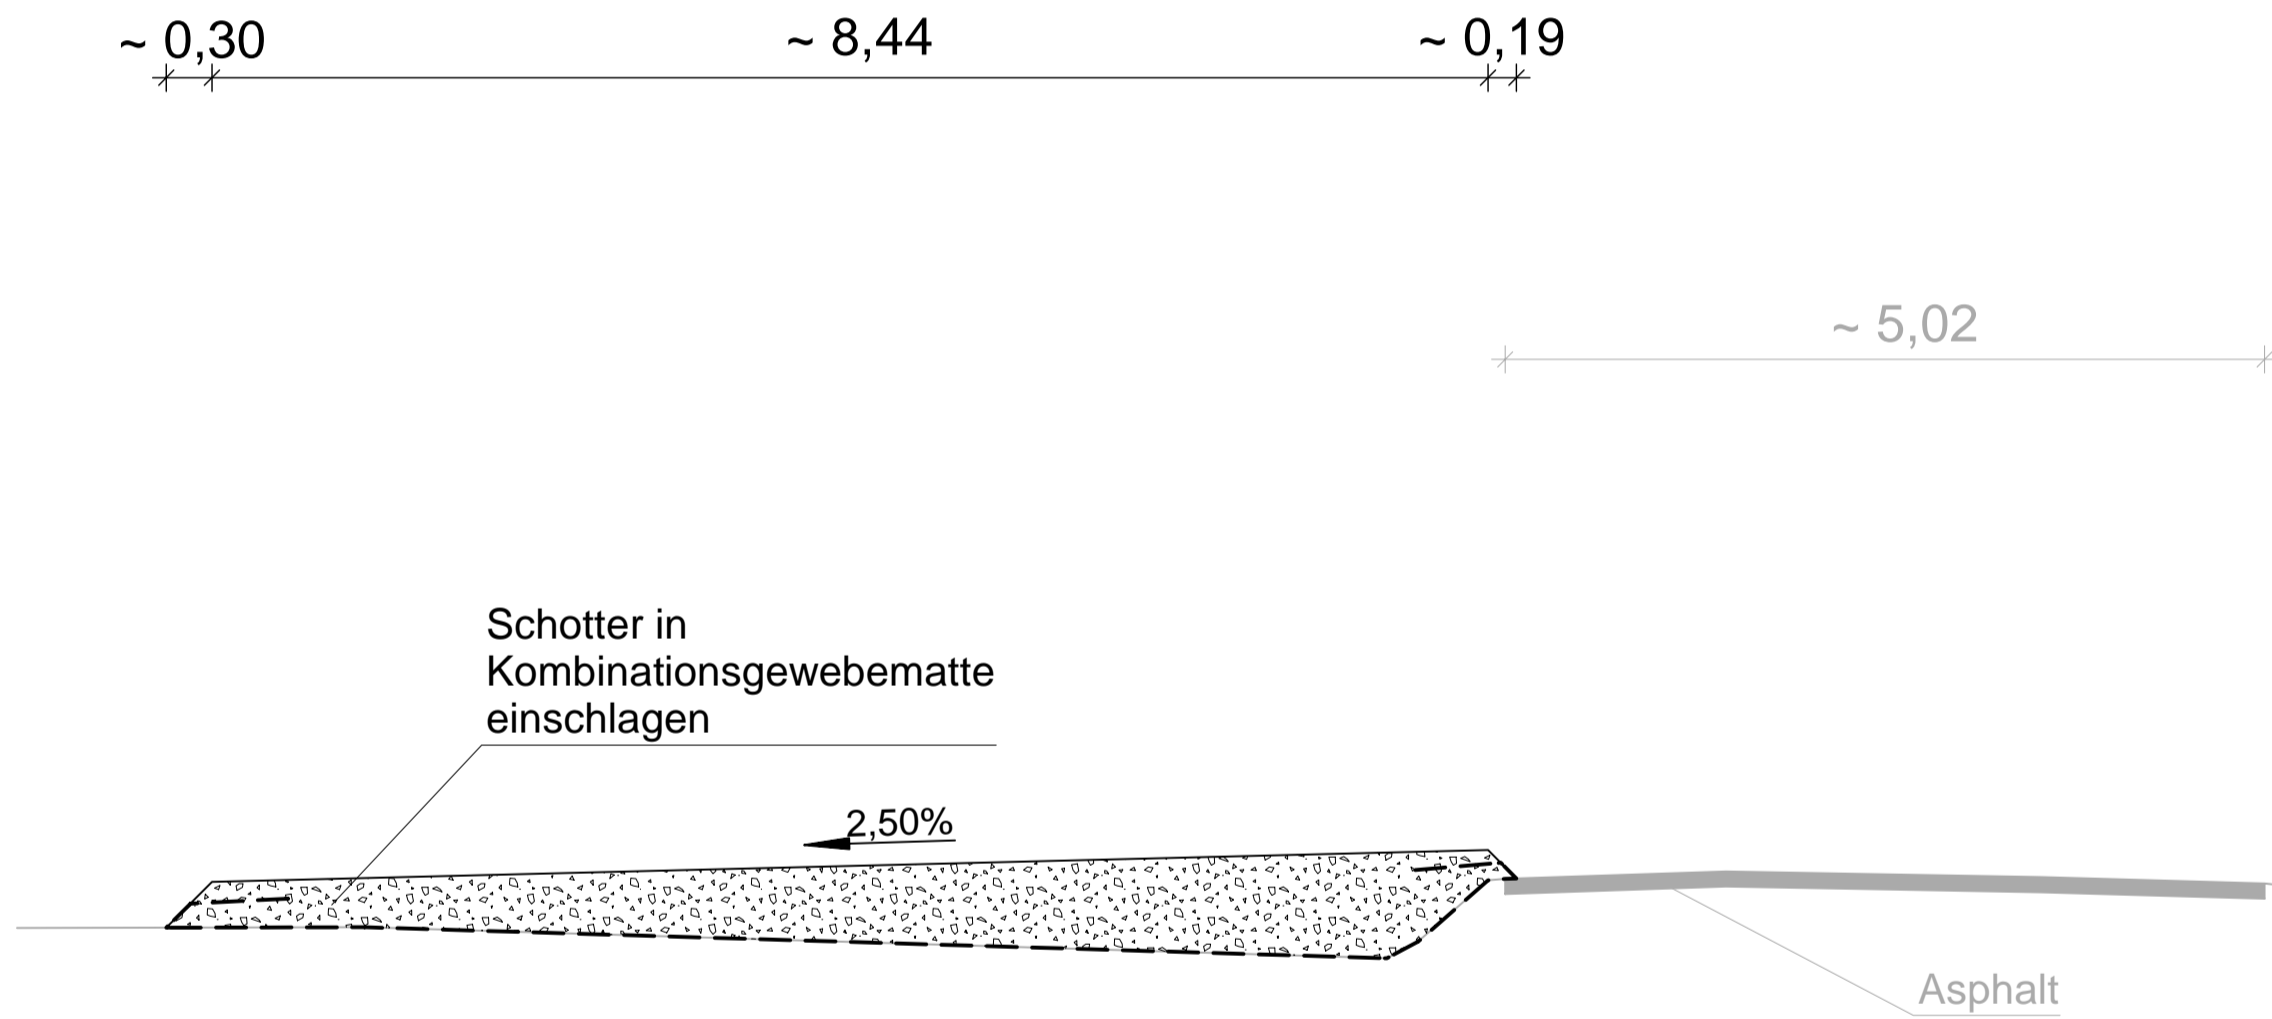

Anlage 2  
Blatt 1

380 - kV - Leitung Kreis Segeberg - Raum Lübeck  
LH-13-328  
Regelquerschnitt  
Zufahrt Z43

## Planfeststellungsunterlage

Aufgestellt  
Bayreuth, 30.03.2020  
TenneT TSO GmbH  
i.V. *[Signature]* i.A. *[Signature]*

<b>IHB GmbH</b> Ingenieurdienstleistungen	Maßstab	Einheit
	1 : 250	Meter
	Datum	Name
	Bearb. 18.02.2020	Kol / Pie
	Gepr. 20.02.2020	Kretschmer
	Norm	
	Fachbereich TL	
Zust.	Änderung	Datum Name Urspr.: