

Name und Anschrift des Antragstellers Tennet TSO GmbH Bernecker Straße 70 95448 Bayreuth	Tel.	0921-507-40-0
	Fax	0921-507-40-4095
	Mail	info@tennet.eu

Stempel:

Erteilung einer Sondernutzungserlaubnis von Zufahrten Z 49

gemäß §21 Straßen- und Wegegesetz
des Landes Schleswig-Holstein (StrWG)

1. Ort der Nutzung

Ort:	östlich Wakendorf I	Straße:	K 1 Rögen	Lfd.-Nr.:	Z 49
Gemeinde		Baulastträger	LBV-SH NL Lübeck	BWNr.:	210

2. Beschreibung

Zufahrt von:	Kreisstraße 1	Bestehende Zufahrt/ Neubau	
Gemarkung; Flur; Flurstück	Havighorst; 1; 16/4	Bestehende Zufahrt	

3. Art der Nutzung

temporär/ dauerhaft	Dauerhaft, zum Neubaumast 65, zum Rückbaumast 83	bauliche Ertüchtigung (ja/nein)	nein
		Ausbauerfordernis (ja/nein)	ja

4. Art der Fahrzeuge

LKW mit Hebevorrichtung (~15t); Bagger (~20t); Betontransporte (~30-35t); Autokran (~60t) und Ballast - 2 LKW (je ~40t); Unimog (~10-12t); LKW-Transporte für Masten / Kabellieferung (~35-40t)

5. Beantragte Nutzungsdauer

von	01.07.2023	bis	permanent
-----	------------	-----	-----------

6. Flächeninanspruchnahme	Fahrbahn	Gehweg	Radweg	Sonstige Flächen
vorh. Länge	m	m	m	m
vorh. Breite	15,00 m	m	m	m
vorh. Oberfläche Fahrbahn	unbefestigt			

Bayreuth, 30.03.2020 i.A.



Ort, Datum, Unterschrift Antragsteller

Anlage:

- Schleppkurvenplan (M 1:250)
- Regelquerschnitt



Anlage 1
Blatt 1

380 - kV - Leitung Kreis Segeberg - Raum Lübeck LH-13-328 Schleppkurvenplan Zufahrt Z49

Legende:

<p>Neubau 380 - kV - Leitung</p> <p>Mast T1-41,00 Masttyp</p>	<p>Rückbau - Leitung</p> <p>M 39 Mastnummer</p>
<p>Schutzbereich Trassenachse</p> <p>Mastnummer Masttyp</p>	<p>zu bilanzierende Fläche / Ertüchtigung nach Wahl des AN</p> <p>----- Straßenoberfläche Bestand Flurstück</p> <p>12/5 Flurstücksnummer</p> <p>W 23 Bezeichnung Zuwegung</p> <p>Z 317 Bezeichnung Zufahrt</p> <p>Schleppkurve (Bemessungsfahrzeug: Transporter)</p> <p>Schleppkurve (Bemessungsfahrzeug: Sattelzug)</p>


Lagebezug: ETRS 89 / Zone 32

Planfeststellungsunterlage

Aufgestellt Bayreuth, TenneT TSO GmbH	30.03.2020
i.V.	i.A.
IHB GmbH Ingenieurdienstleistungen	Maßstab 1 : 250
	Einheit Meter
	Datum
	Name
	Bearb. 18.02.2020 Kol / Pie
	Gepr. 20.02.2020 Kretschmer
	Norm
	Fachbereich TL
Zust.	Änderung
Datum	Name
Urspr.:	

Querschnitt Zufahrt Z49

~ 0,20 ~ 10,33 ~ 0,20

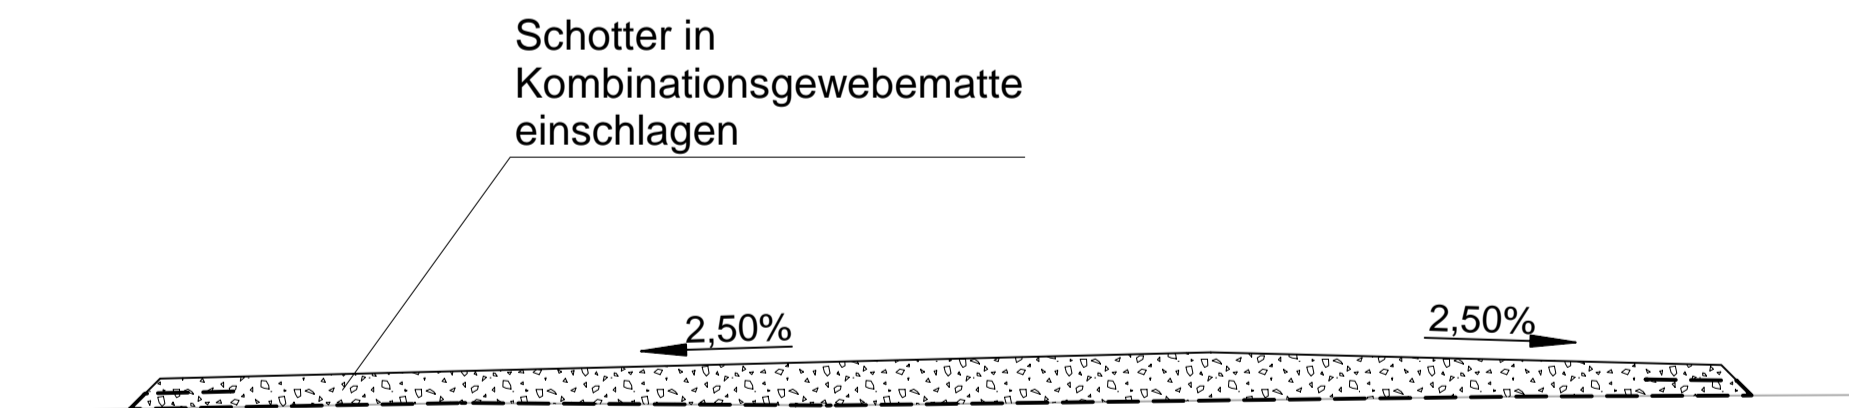

Anlage 2
Blatt 1

380 - kV - Leitung Kreis Segeberg - Raum Lübeck
LH-13-328
Regelquerschnitt
Zufahrt Z49

Planfeststellungsunterlage


Aufgestellt
Bayreuth, 30.03.2020
TenneT TSO GmbH

i.V. *[Signature]* i.A. *[Signature]*

IHB GmbH
Ingenieurdienstleistungen

Maßstab
1 : 250

Einheit
Meter

		Datum	Name
Bearb.		18.02.2020	Kol / Pie
Gepr.		20.02.2020	Kretschmer
Norm			
Fachbereich TL			
			

Zust.	Änderung	Datum	Name	Urspr.: