

| | | |
|--|------|------------------|
| Name und Anschrift des Antragstellers Tennet TSO GmbH Bernecker Straße 70 95448 Bayreuth | Tel. | 0921-507-40-0 |
| | Fax | 0921-507-40-4095 |
| | Mail | info@tennet.eu |

Stempel:

Erteilung einer Sondernutzungserlaubnis von Zufahrten Z 54

gemäß §21 Straßen- und Wegegesetz
des Landes Schleswig-Holstein (StrWG)

1. Ort der Nutzung

| | | | | | |
|----------|--------------------|---------------|------------------|-----------|------|
| Ort: | östlich Willendorf | Straße: | K 75 Up'n Knust | Lfd.-Nr.: | Z 54 |
| Gemeinde | | Baulastträger | LBV-SH NL Lübeck | BWNr.: | 226 |

2. Beschreibung

| | | | |
|----------------------------|---------------------|----------------------------|--|
| Zufahrt von: | Kreisstraße 75 | Bestehende Zufahrt/ Neubau | |
| Gemarkung; Flur; Flurstück | Willendorf; 3; 63/2 | Bestehende Zufahrt | |

3. Art der Nutzung

| | | | |
|---------------------|--|---------------------------------|------|
| temporär/ dauerhaft | Temporär, zu temp. Arbeitsflächen, Schutzgerüst | bauliche Ertüchtigung (ja/nein) | nein |
| | | Ausbauerfordernis (ja/nein) | ja |

4. Art der Fahrzeuge

LKW mit Hebevorrichtung (~15t); Bagger (~20t); Betontransporte (~30-35t); Autokran (~60t) und Ballast - 2 LKW (je ~40t); Unimog (~10-12t); LKW-Transporte für Masten / Kabellieferung (~35-40t)

5. Beantragte Nutzungsdauer

| | | | |
|-----|------------|-----|------------|
| von | 01.07.2023 | bis | 31.12.2025 |
|-----|------------|-----|------------|

| 6. Flächeninanspruchnahme | Fahrbahn | Gehweg | Radweg | Sonstige Flächen |
|---------------------------|-------------|--------|--------|------------------|
| vorh. Länge | | | | |
| vorh. Breite | 5,00 m | | | |
| vorh. Oberfläche Fahrbahn | unbefestigt | | | |
| | | | | |


Bayreuth, 30.03.2020 i.A.



Ort, Datum, Unterschrift Antragsteller

Anlage:

- Schleppkurvenplan (M 1:250)
- Regelquerschnitt

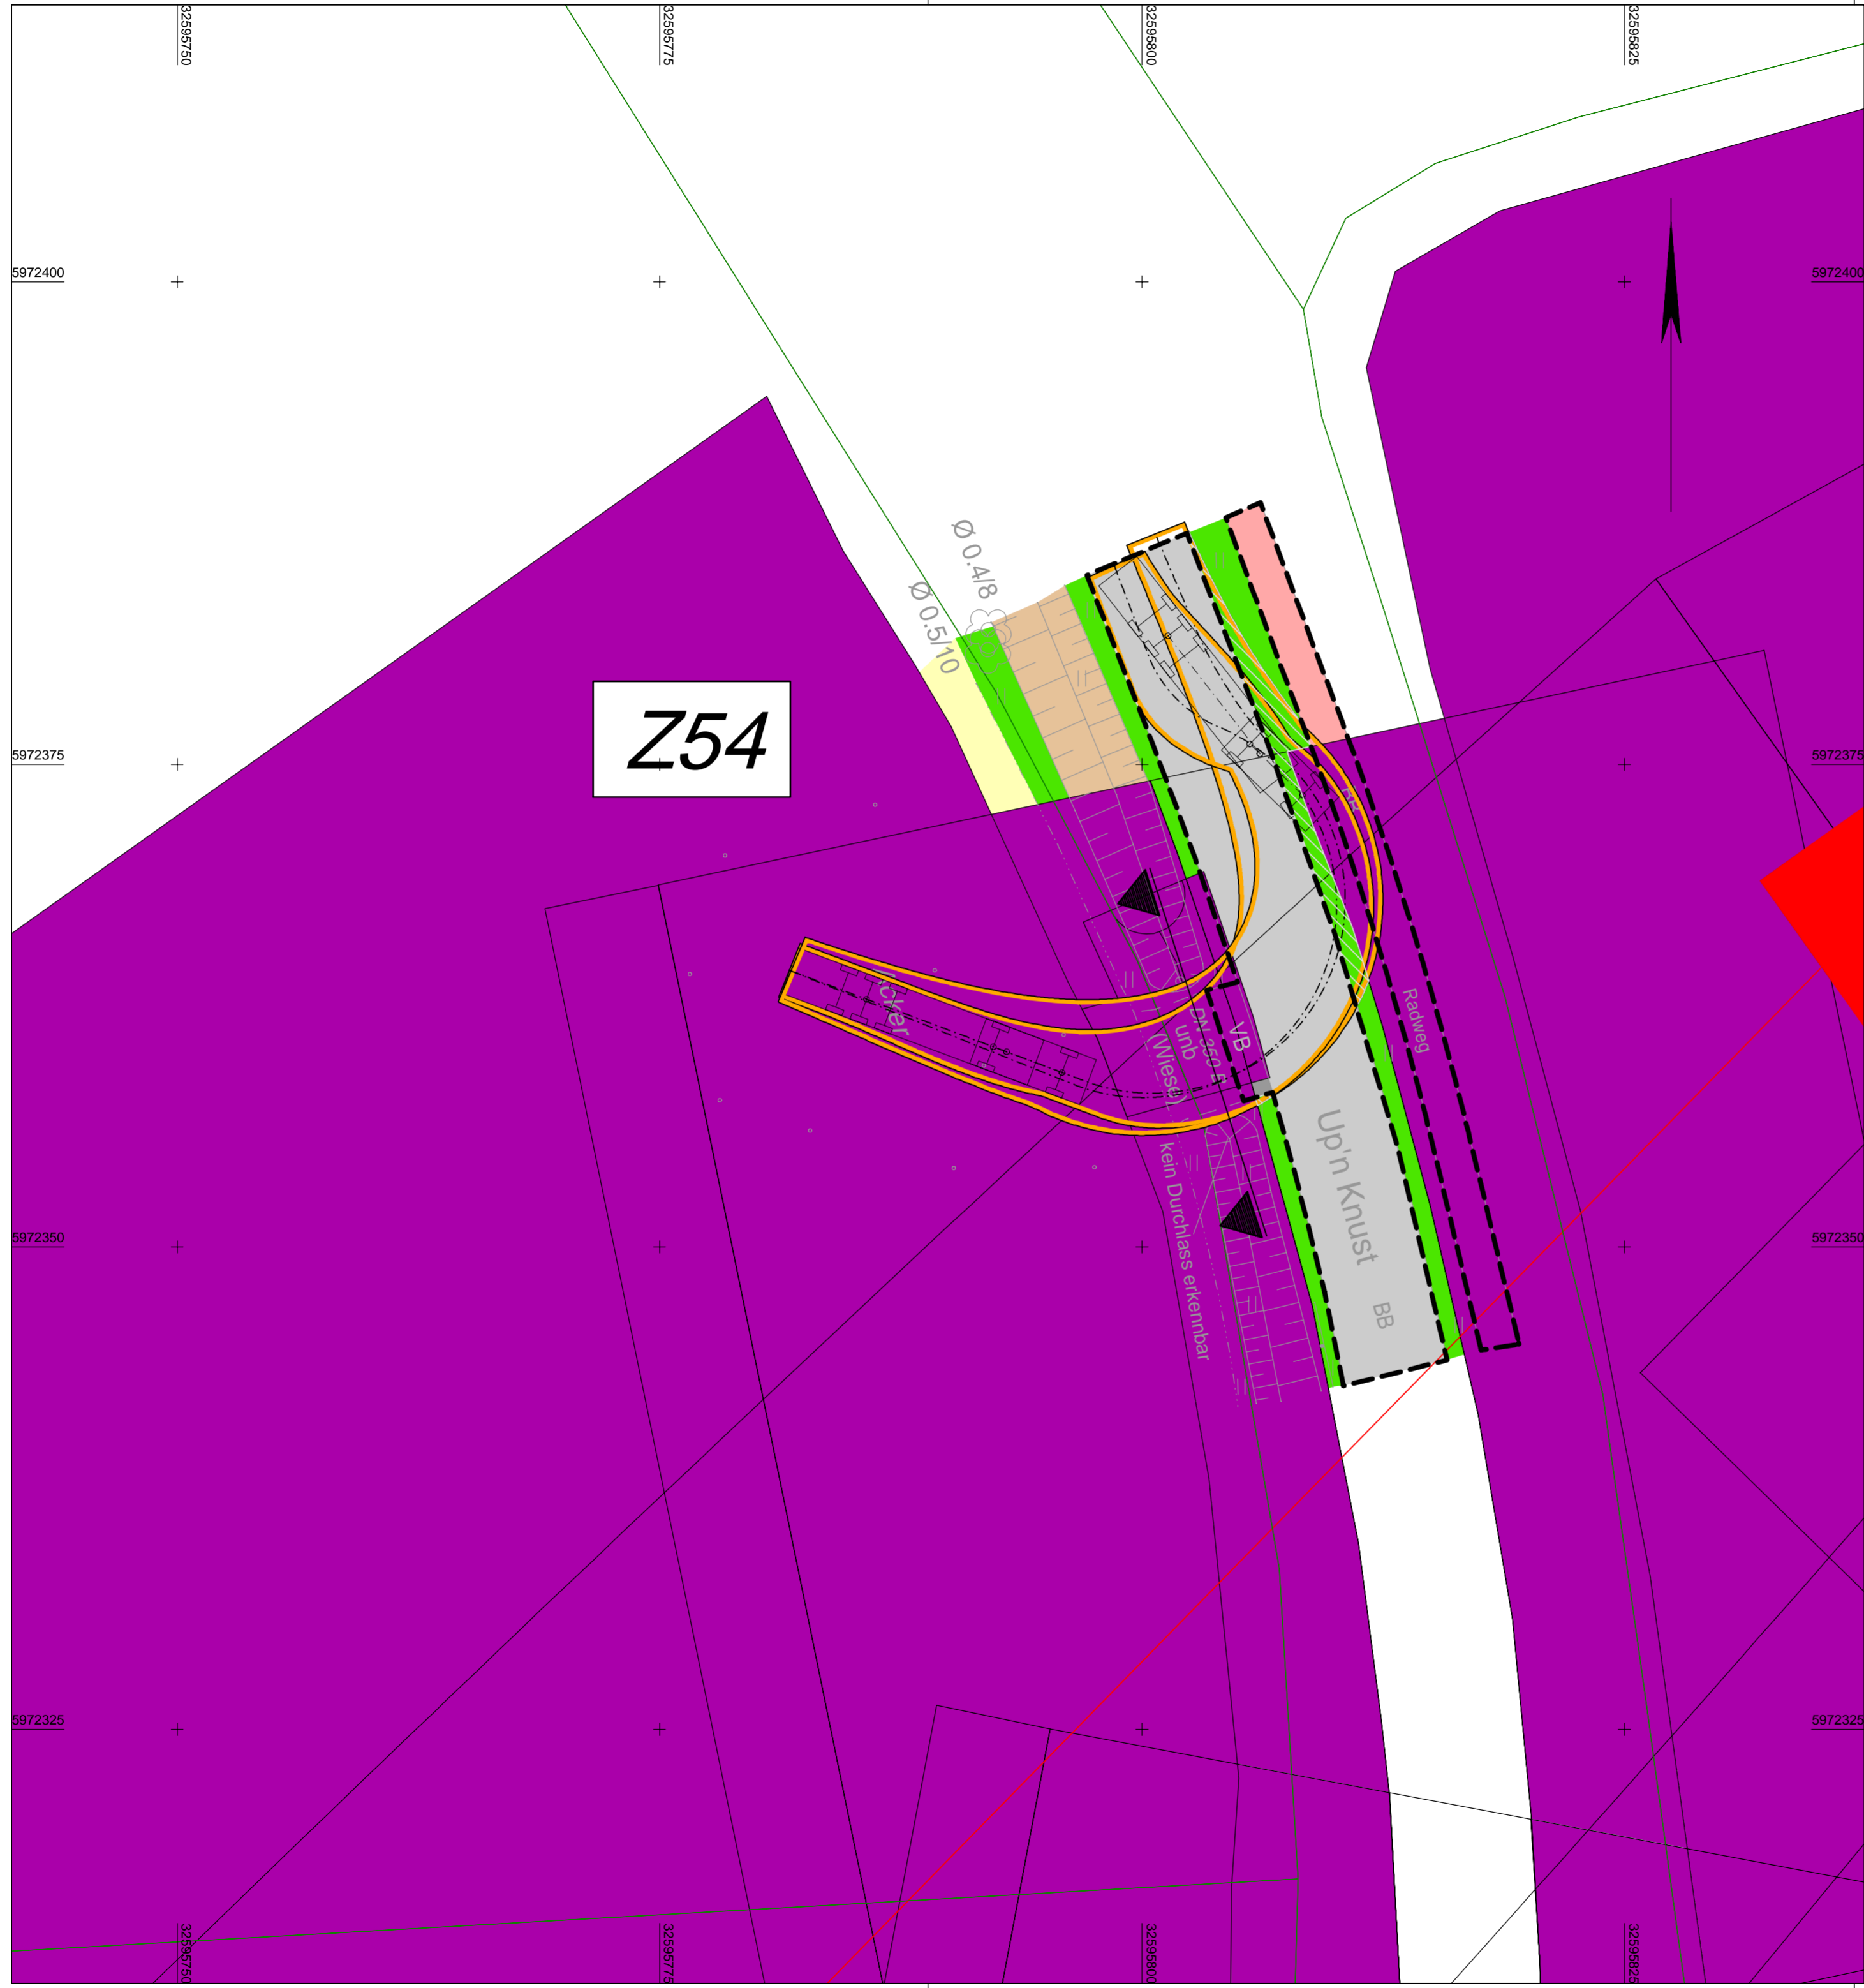

Anlage 1
Blatt 1

380 - kV - Leitung Kreis Segeberg - Raum Lübeck LH-13-328 Schleppkurvenplan Zufahrt Z54

Legende:

| | |
|--|---|
| <p>Neubau 380 - kV - Leitung</p> | <p>Rückbau - Leitung</p> |
| <p>dauerhafte Flächeninanspruchnahme für Zuwegung (Wegnutzung)</p> <p>vorübergehende Flächeninanspruchnahme für Zuwegung (Wegnutzung) und Arbeitsflächen (Provisorium)</p> <p>Wegebestand (befestigt)</p> <p>Acker</p> <p>Bankett</p> <p>Einschnittböschung</p> <p>Dammböschung / Knick (Wall)</p> <p>Pflaster</p> <p>Grünfläche</p> <p>Graben / Mulde</p> | <p>zu bilanzierende Fläche / Ertüchtigung nach Wahl des AN</p> <p>Straßenoberfläche Bestand</p> <p>Flurstück</p> <p>Flurstücksnummer</p> <p>Bezeichnung Zuwegung</p> <p>Bezeichnung Zufahrt</p> <p>Schleppkurve (Bemessungsfahrzeug: Transporter)</p> <p>Schleppkurve (Bemessungsfahrzeug: Sattelzug)</p> |

Lagebezug: ETRS 89 / Zone 32

| Planfeststellungsunterlage | | | |
|----------------------------|-------------------|------------|---------|
| Aufgestellt | 30.03.2020 | | |
| Bayreuth, | TenneT TSO GmbH | | |
| i.V. | | i.A. | |
| IHB GmbH | Maßstab | Einheit | |
| Ingenieurdienstleistungen | 1 : 250 | Meter | |
| | Datum | Name | |
| | Bearb. 18.02.2020 | Kol / Ple | |
| | Gepr. 20.02.2020 | Kretschmer | |
| | Norm | | |
| | Fachbereich TL | | |
| | | | |
| Zust. | Änderung | Datum | Name |
| | | | Urspr.: |

Querschnitt Zufahrt Z54



Anlage 2
Blatt 1


380 - kV - Leitung Kreis Segeberg - Raum Lübeck

LH-13-328

Regelquerschnitt

Zufahrt Z54

~ 0,50 ~ 7,51 ~ 0,64

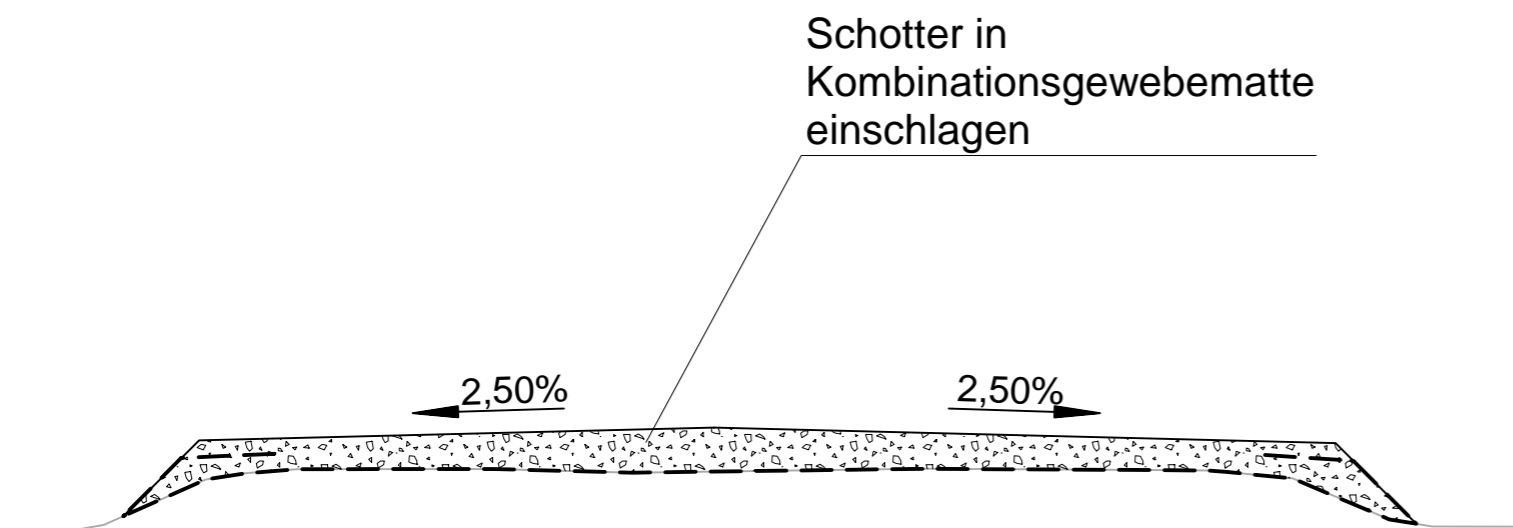

Planfeststellungsunterlage

Aufgestellt
Bayreuth, 30.03.2020
TenneT TSO GmbH

i.V. 

i.A. 

IHB GmbH
Ingenieurdienstleistungen

Maßstab
1 : 250

Einheit
Meter

| | Datum | Name |
|-------------|------------|------------|
| Bearb. | 18.02.2020 | Kol / Ple |
| Gepr. | 20.02.2020 | Kretschmer |
| Norm | | |
| Fachbereich | TL | |

| Zust. | Änderung | Datum | Name | Urspr.: |
|-------|----------|-------|------|---------|
| | | | | |