

Name und Anschrift des Antragstellers  Tennet TSO GmbH Bernecker Straße 70 95448 Bayreuth	Tel.	0921-507-40-0
	Fax	0921-507-40-4095
	Mail	info@tennet.eu

Stempel:

## Erteilung einer Sondernutzungserlaubnis von Zufahrten Z 55

gemäß §21 Straßen- und Wegegesetz  
des Landes Schleswig-Holstein (StrWG)

### 1. Ort der Nutzung

Ort:	südlich Langniendorf	Straße:	L 71 Ahrensböcker Straße	Lfd.-Nr.:	Z 55
Gemeinde		Baulastträger	LBV-SH NL Lübeck	BWNr.:	235

### 2. Beschreibung

Zufahrt von:	Landesstraße 71	Bestehende Zufahrt/ Neubau	
Gemarkung; Flur; Flurstück	Heilshoop; 1; 1/4	Bestehende Zufahrt	

### 3. Art der Nutzung

temporär/ dauerhaft	Temporär, zum Schutzgerüst	bauliche Ertüchtigung (ja/nein)	ja
		Ausbauerfordernis (ja/nein)	nein

### 4. Art der Fahrzeuge

LKW mit Hebevorrichtung (~15t); Bagger (~20t); Betontransporte (~30-35t); Autokran (~60t) und Ballast - 2 LKW (je ~40t); Unimog (~10-12t); LKW-Transporte für Masten / Kabellieferung (~35-40t)

### 5. Beantragte Nutzungsdauer

von	01.07.2023	bis	31.12.2025
-----	------------	-----	------------

6. Flächeninanspruchnahme	Fahrbahn	Gehweg	Radweg	Sonstige Flächen
vorh. Länge	- m	m	m	m
vorh. Breite	7,00 m	m	m	m
vorh. Oberfläche Fahrbahn	Natursteinpflaster			

Bayreuth, 30.03.2020 i.A.




Ort, Datum, Unterschrift Antragsteller

### Anlage:

- Schleppkurvenplan (M 1:250)
- Regelquerschnitt

101

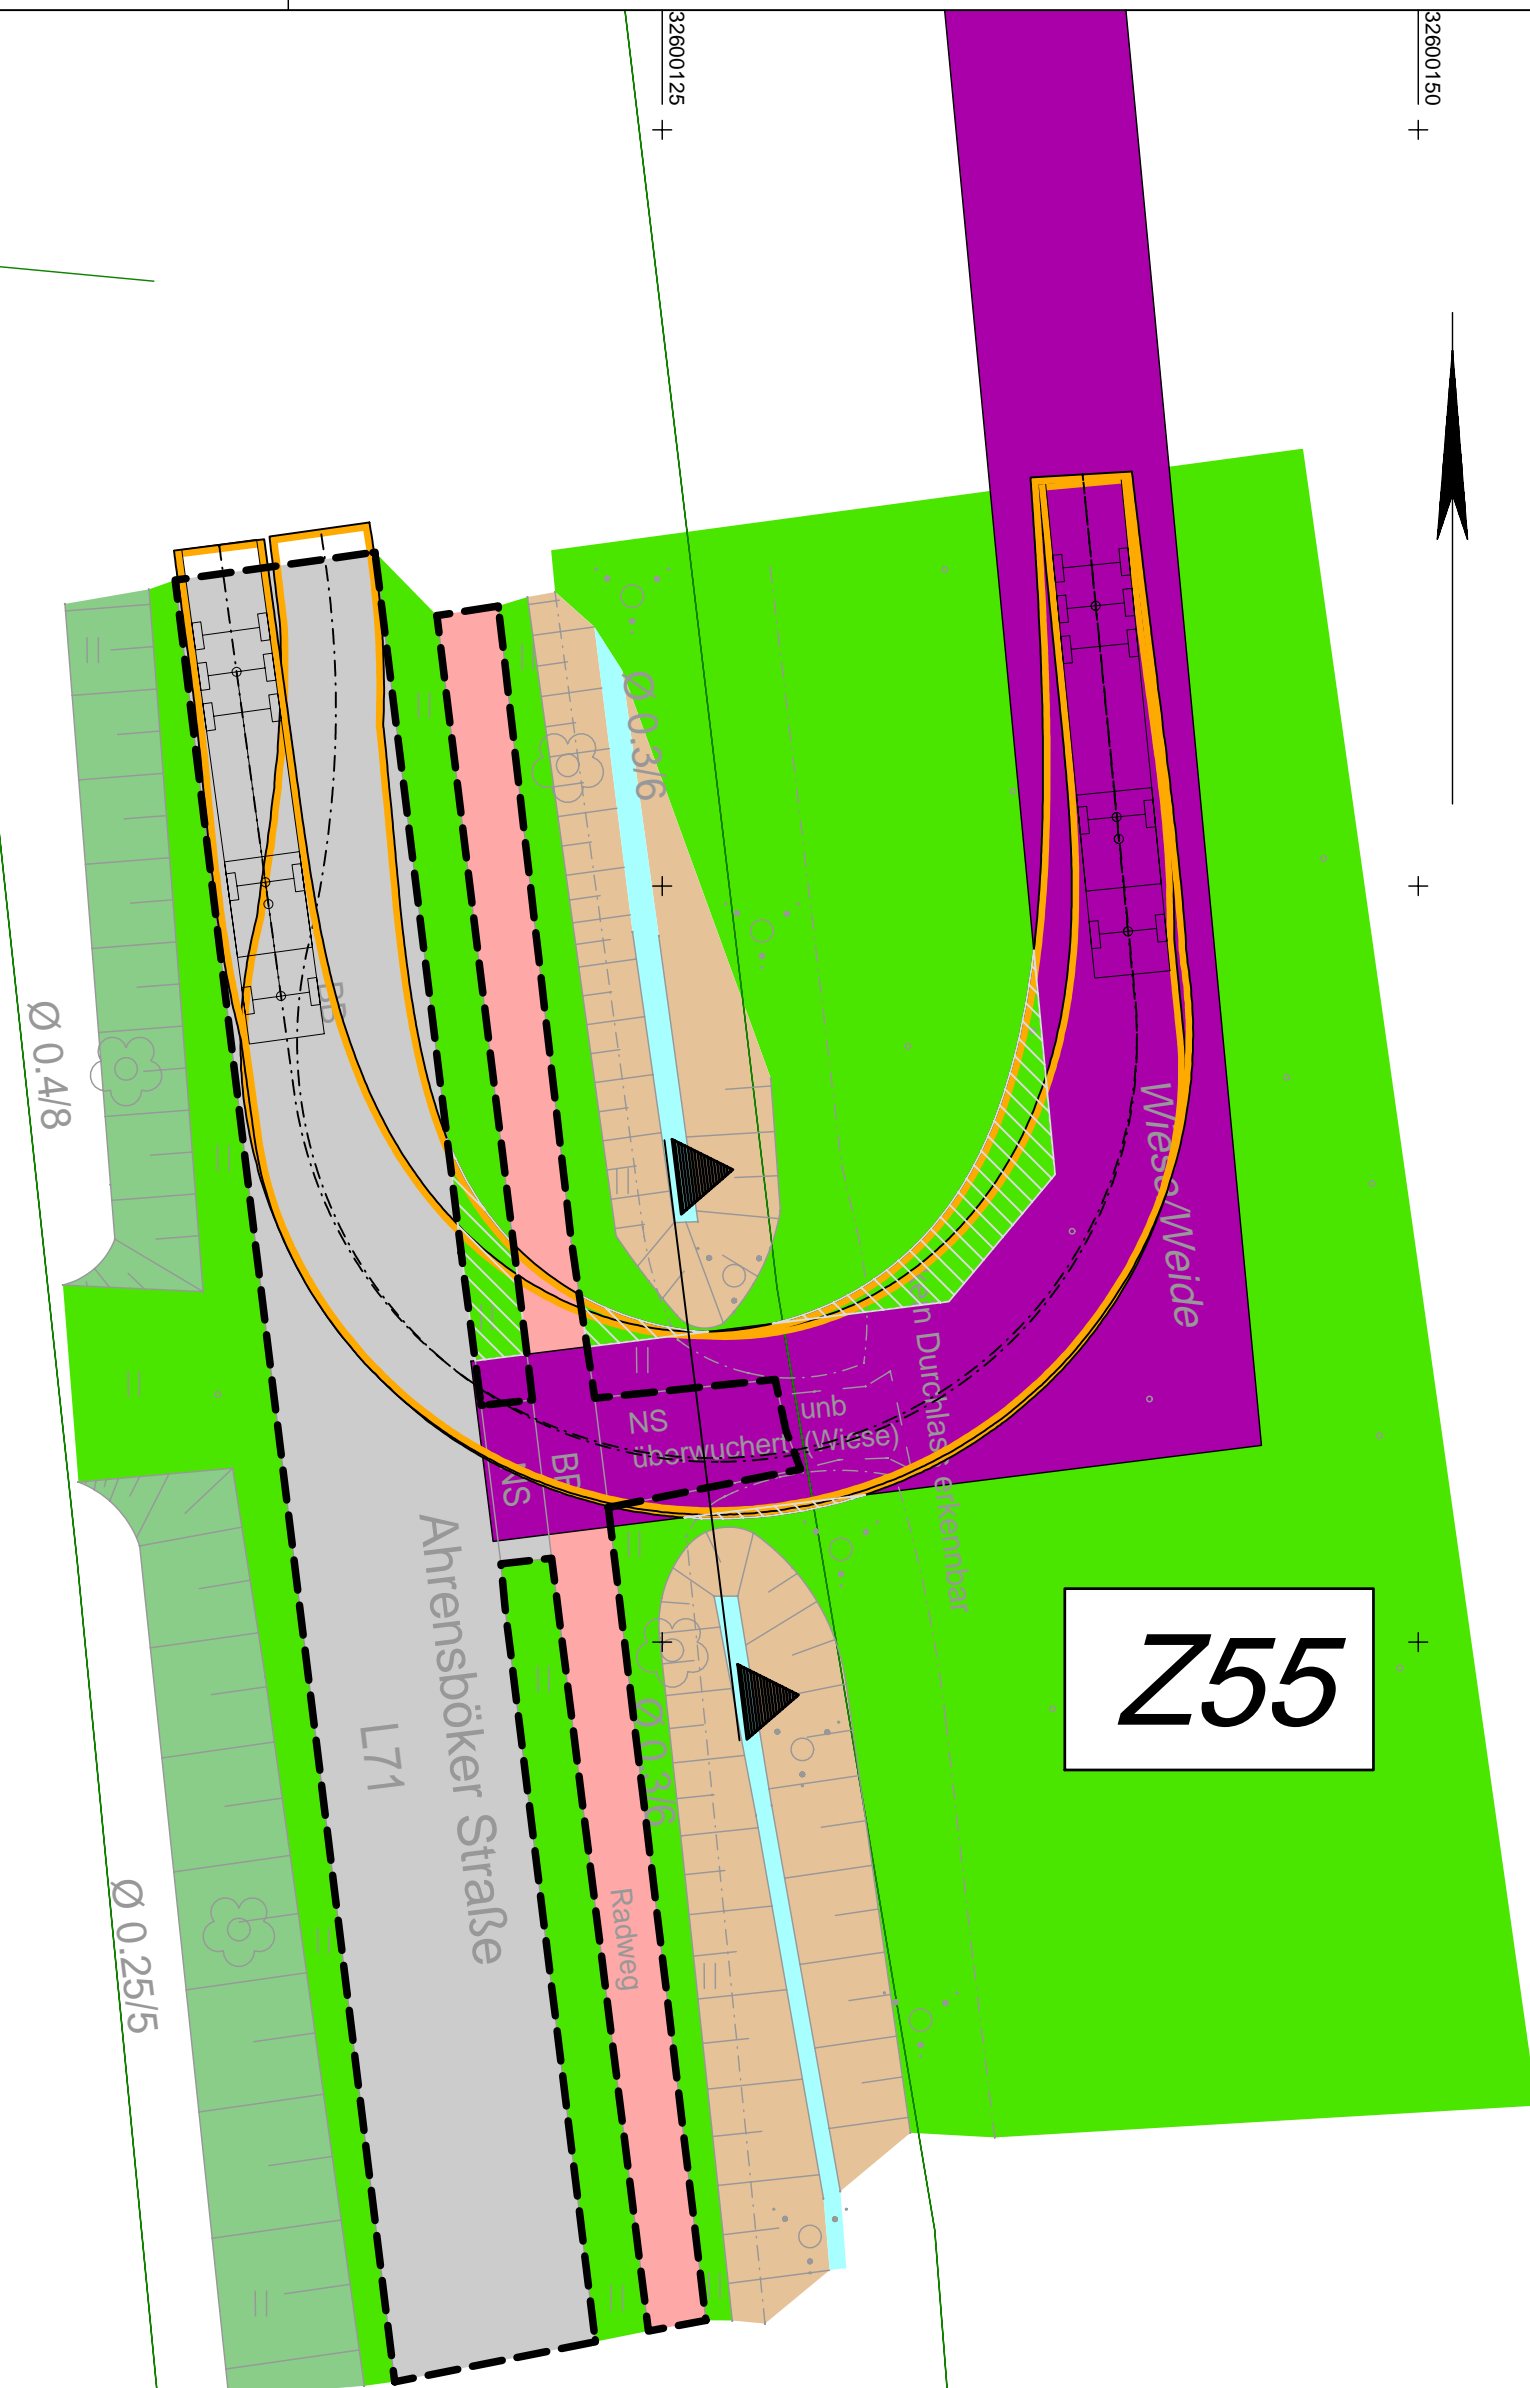

Anlage 1  
Blatt 1

380 - kV - Leitung Kreis Segeberg - Raum Lübeck  
LH-13-328  
**Schleppkurvenplan**  
Zufahrt Z55

**Legende:**

**Neubau 380 - kV - Leitung**

- Mast
- Mastnummer
- Masttyp
- 39
- T1-41,00
- Schutzbereich
- Trassenachse

**Rückbau - Leitung**

- Mastnummer
- M 39
- Trassenachse

- dauerhafte Flächeninanspruchnahme für Zuwegung (Wegnutzung)
- vorübergehende Flächeninanspruchnahme für Zuwegung (Wegnutzung) und Arbeitsflächen (Provisorium)
- Wegebestand (befestigt)
- Acker
- Bankett
- Einschnittböschung
- Dammböschung / Knick (Wall)
- Pflaster
- Grünfläche
- Graben / Mulde
- zu bilanzierende Fläche / Ertüchtigung nach Wahl des AN
- Straßenoberfläche Bestand
- Flurstück
- Flurstücksnummer
- 12  
5
- W 23
- Bezeichnung Zuwegung
- Z 317
- Bezeichnung Zufahrt
- Schleppkurve (Bemessungsfahrzeug: Transporter)
- Schleppkurve (Bemessungsfahrzeug: Sattelzug)

Lagebezug: ETRS 89 / Zone 32

**Planfeststellungsunterlage**

Aufgestellt  
Bayreuth,  
TenneT TSO GmbH  
i.V. *[Signature]* i.A. *[Signature]*  
30.03.2020

<b>IHB GmbH</b> Ingenieurdienstleistungen		Maßstab 1 : 250	Einheit Meter
	Datum	Name	
	Bearb. 18.02.2020	Kol / Ple	
	Gepr. 20.02.2020	Kretschmer	
	Norm		
	Fachbereich TL		
Zust.	Änderung	Datum	Name Urspr.:

# Querschnitt Zufahrt Z55

~ 0,24                      ~ 6,27                      ~ 0,25

~ 3,30

Schotter in  
Kombinationsgewebematte  
einschlagen

2,50%                      2,50%

Natursteinpflaster



Anlage 2  
Blatt 1

380 - kV - Leitung Kreis Segeberg - Raum Lübeck  
LH-13-328  
Regelquerschnitt  
Zufahrt Z55

## Planfeststellungsunterlage

Aufgestellt  
Bayreuth,                      30.03.2020  
TenneT TSO GmbH  
i.V. *[Signature]*                      i.A. *[Signature]*

<b>IHB GmbH</b> Ingenieurdienstleistungen		Maßstab 1 : 250	Einheit Meter
		Datum	Name
		Bearb. 18.02.2020	Kol / Ple
		Gepr. 20.02.2020	Kretschmer
		Norm	
		Fachbereich TL	
Zust.	Änderung	Datum	Name
		Urspr.:	