

Name und Anschrift des Antragstellers  Tennet TSO GmbH Bernecker Straße 70 95448 Bayreuth	Tel.	0921-507-40-0
	Fax	0921-507-40-4095
	Mail	info@tennet.eu

Stempel:

## Erteilung einer Sondernutzungserlaubnis von Zufahrten Z 59

gemäß §21 Straßen- und Wegegesetz  
des Landes Schleswig-Holstein (StrWG)

### 1. Ort der Nutzung

Ort:	nordwestlich Mönkhagen	Straße:	K 112 Neuhof	Lfd.-Nr.:	Z 59
Gemeinde		Baulasträger	LBV-SH NL Lübeck	BWNr.:	242

### 2. Beschreibung

Zufahrt von:	Kreisstraße 112	Bestehende Zufahrt/ Neubau	
Gemarkung; Flur; Flurstück	Mönkhagen; 3; 2/1	Bestehende Zufahrt	

### 3. Art der Nutzung

temporär/ dauerhaft	Temporär, zu temp. Arbeitsflächen, Schutzgerüst	bauliche Ertüchtigung (ja/nein)	ja
		Ausbauerfordernis (ja/nein)	nein

### 4. Art der Fahrzeuge

LKW mit Hebevorrichtung (~15t); Bagger (~20t); Betontransporte (~30-35t); Autokran (~60t) und Ballast - 2 LKW (je ~40t); Unimog (~10-12t); LKW-Transporte für Masten / Kabellieferung (~35-40t)

### 5. Beantragte Nutzungsdauer

von	01.07.2023	bis	31.12.2025
-----	------------	-----	------------

6. Flächeninanspruchnahme	Fahrbahn	Gehweg	Radweg	Sonstige Flächen
vorh. Länge	3,00 m	m	m	m
vorh. Breite	12,00 m	m	m	m
vorh. Oberfläche Fahrbahn	Asphalt			

Bayreuth, 30.03.2020 i.A.



Ort, Datum, Unterschrift Antragsteller

### Anlage:

- Schleppkurvenplan (M 1:250)
- Regelquerschnitt



Z59



Anlage 1  
Blatt 1

380 - kV - Leitung Kreis Segeberg - Raum Lübeck  
LH-13-328  
Schleppkurvenplan  
Zufahrt Z59

Legende:

- Neubau 380 - kV - Leitung
- Rückbau - Leitung
- Schutzbereich Trassenachse
- Mast 39 Mastnummer
- T1-41,00 Masttyp
- M 39 Mastnummer
- dauerhafte Flächeninanspruchnahme für Zuwegung (Wegnutzung)
- vorübergehende Flächeninanspruchnahme für Zuwegung (Wegnutzung) und Arbeitsflächen (Provisorium)
- Wegebestand (befestigt)
- Acker
- Bankett
- Einschnittböschung
- Dammböschung / Knick (Wall)
- Pflaster
- Grünfläche
- Graben / Mulde
- zu bilanzierende Fläche / Ertüchtigung nach Wahl des AN
- Straßenoberfläche Bestand
- Flurstück
- Flurstücksnummer
- W 23 Bezeichnung Zuwegung
- Z 317 Bezeichnung Zufahrt
- Schleppkurve (Bemessungsfahrzeug: Transporter)
- Schleppkurve (Bemessungsfahrzeug: Sattelzug)

Lagebezug: ETRS 89 / Zone 32


Planfeststellungsunterlage			
Aufgestellt		30.03.2020	
Bayreuth, TenneT TSO GmbH			
i.V. <i>[Signature]</i>		i.A. <i>[Signature]</i>	
IHB GmbH Ingenieurdienstleistungen	Maßstab	Einheit	
	1 : 250	Meter	
	Datum	Name	
	Bearb. 18.02.2020	Kol / Pie	
	Gepr. 20.02.2020	Kretschmer	
	Norm		
	Fachbereich TL		
Zust.	Änderung	Datum	Name
			Urspr.:

# Querschnitt Zufahrt Z59



Anlage 2  
Blatt 1

380 - kV - Leitung Kreis Segeberg - Raum Lübeck  
LH-13-328  
Regelquerschnitt  
Zufahrt Z59

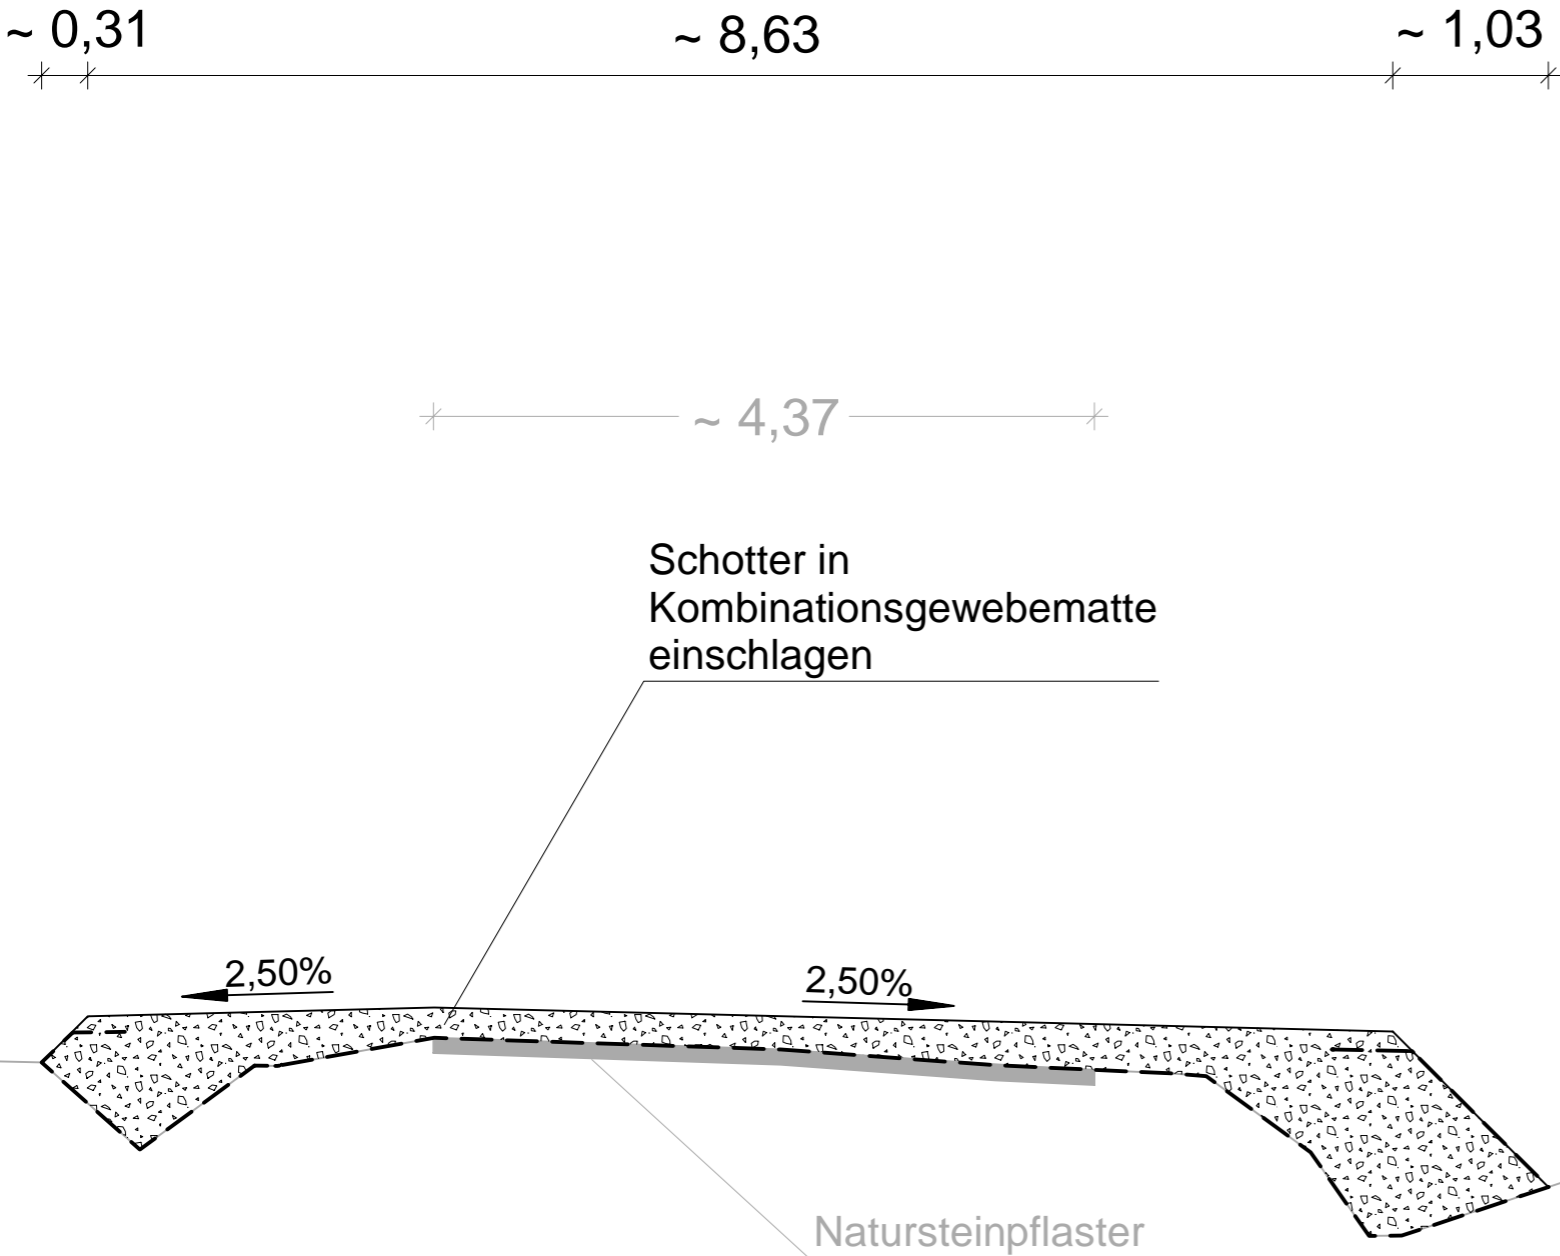

## Planfeststellungsunterlage

Aufgestellt  
Bayreuth,                      30.03.2020  
TenneT TSO GmbH

i.V. *[Signature]*                      i.A. *[Signature]*

<b>IHB GmbH</b> Ingenieurdienstleistungen		Maßstab 1 : 250	Einheit Meter
		Datum	Name
		Bearb. 18.02.2020	Kol / Ple
		Gepr. 20.02.2020	Kretschmer
		Norm	
		Fachbereich TL	
Zust.	Änderung	Datum	Name
		Urspr.:	