

Name und Anschrift des Antragstellers  Tennet TSO GmbH Bernecker Straße 70 95448 Bayreuth	Tel.	0921-507-40-0
	Fax	0921-507-40-4095
	Mail	info@tennet.eu

Stempel:

## Erteilung einer Sondernutzungserlaubnis von Zufahrten Z 64

gemäß §21 Straßen- und Wegegesetz  
des Landes Schleswig-Holstein (StrWG)

### 1. Ort der Nutzung

Ort:	östlich Arfrade	Straße:	K 52 Hähnenkamp	Lfd.-Nr.:	Z 64
Gemeinde		Baulastträger	LBV-SH NL Lübeck	BWNr.:	267

### 2. Beschreibung

Zufahrt von:	Kreisstraße 52	Bestehende Zufahrt/ Neubau	
Gemarkung; Flur; Flurstück	Arfrade; 0; 42	Bestehende Zufahrt	

### 3. Art der Nutzung

temporär/ dauerhaft	Temporär, zum Schutzgerüst	bauliche Ertüchtigung (ja/nein)	nein
		Ausbauerfordernis (ja/nein)	ja

### 4. Art der Fahrzeuge

LKW mit Hebevorrichtung (~15t); Bagger (~20t); Betontransporte (~30-35t); Autokran (~60t) und Ballast - 2 LKW (je ~40t); Unimog (~10-12t); LKW-Transporte für Masten / Kabellieferung (~35-40t)

### 5. Beantragte Nutzungsdauer

von	01.07.2023	bis	31.12.2025
-----	------------	-----	------------

6. Flächeninanspruchnahme	Fahrbahn	Gehweg	Radweg	Sonstige Flächen
vorh. Länge	m	m	m	m
vorh. Breite	5,00 m	m	m	m
vorh. Oberfläche Fahrbahn	unbefestigt, bewachsen			


Bayreuth, 30.03.2020 i.A.



### Anlage:

- Schleppkurvenplan (M 1:250)
- Regelquerschnitt

Ort, Datum, Unterschrift Antragsteller

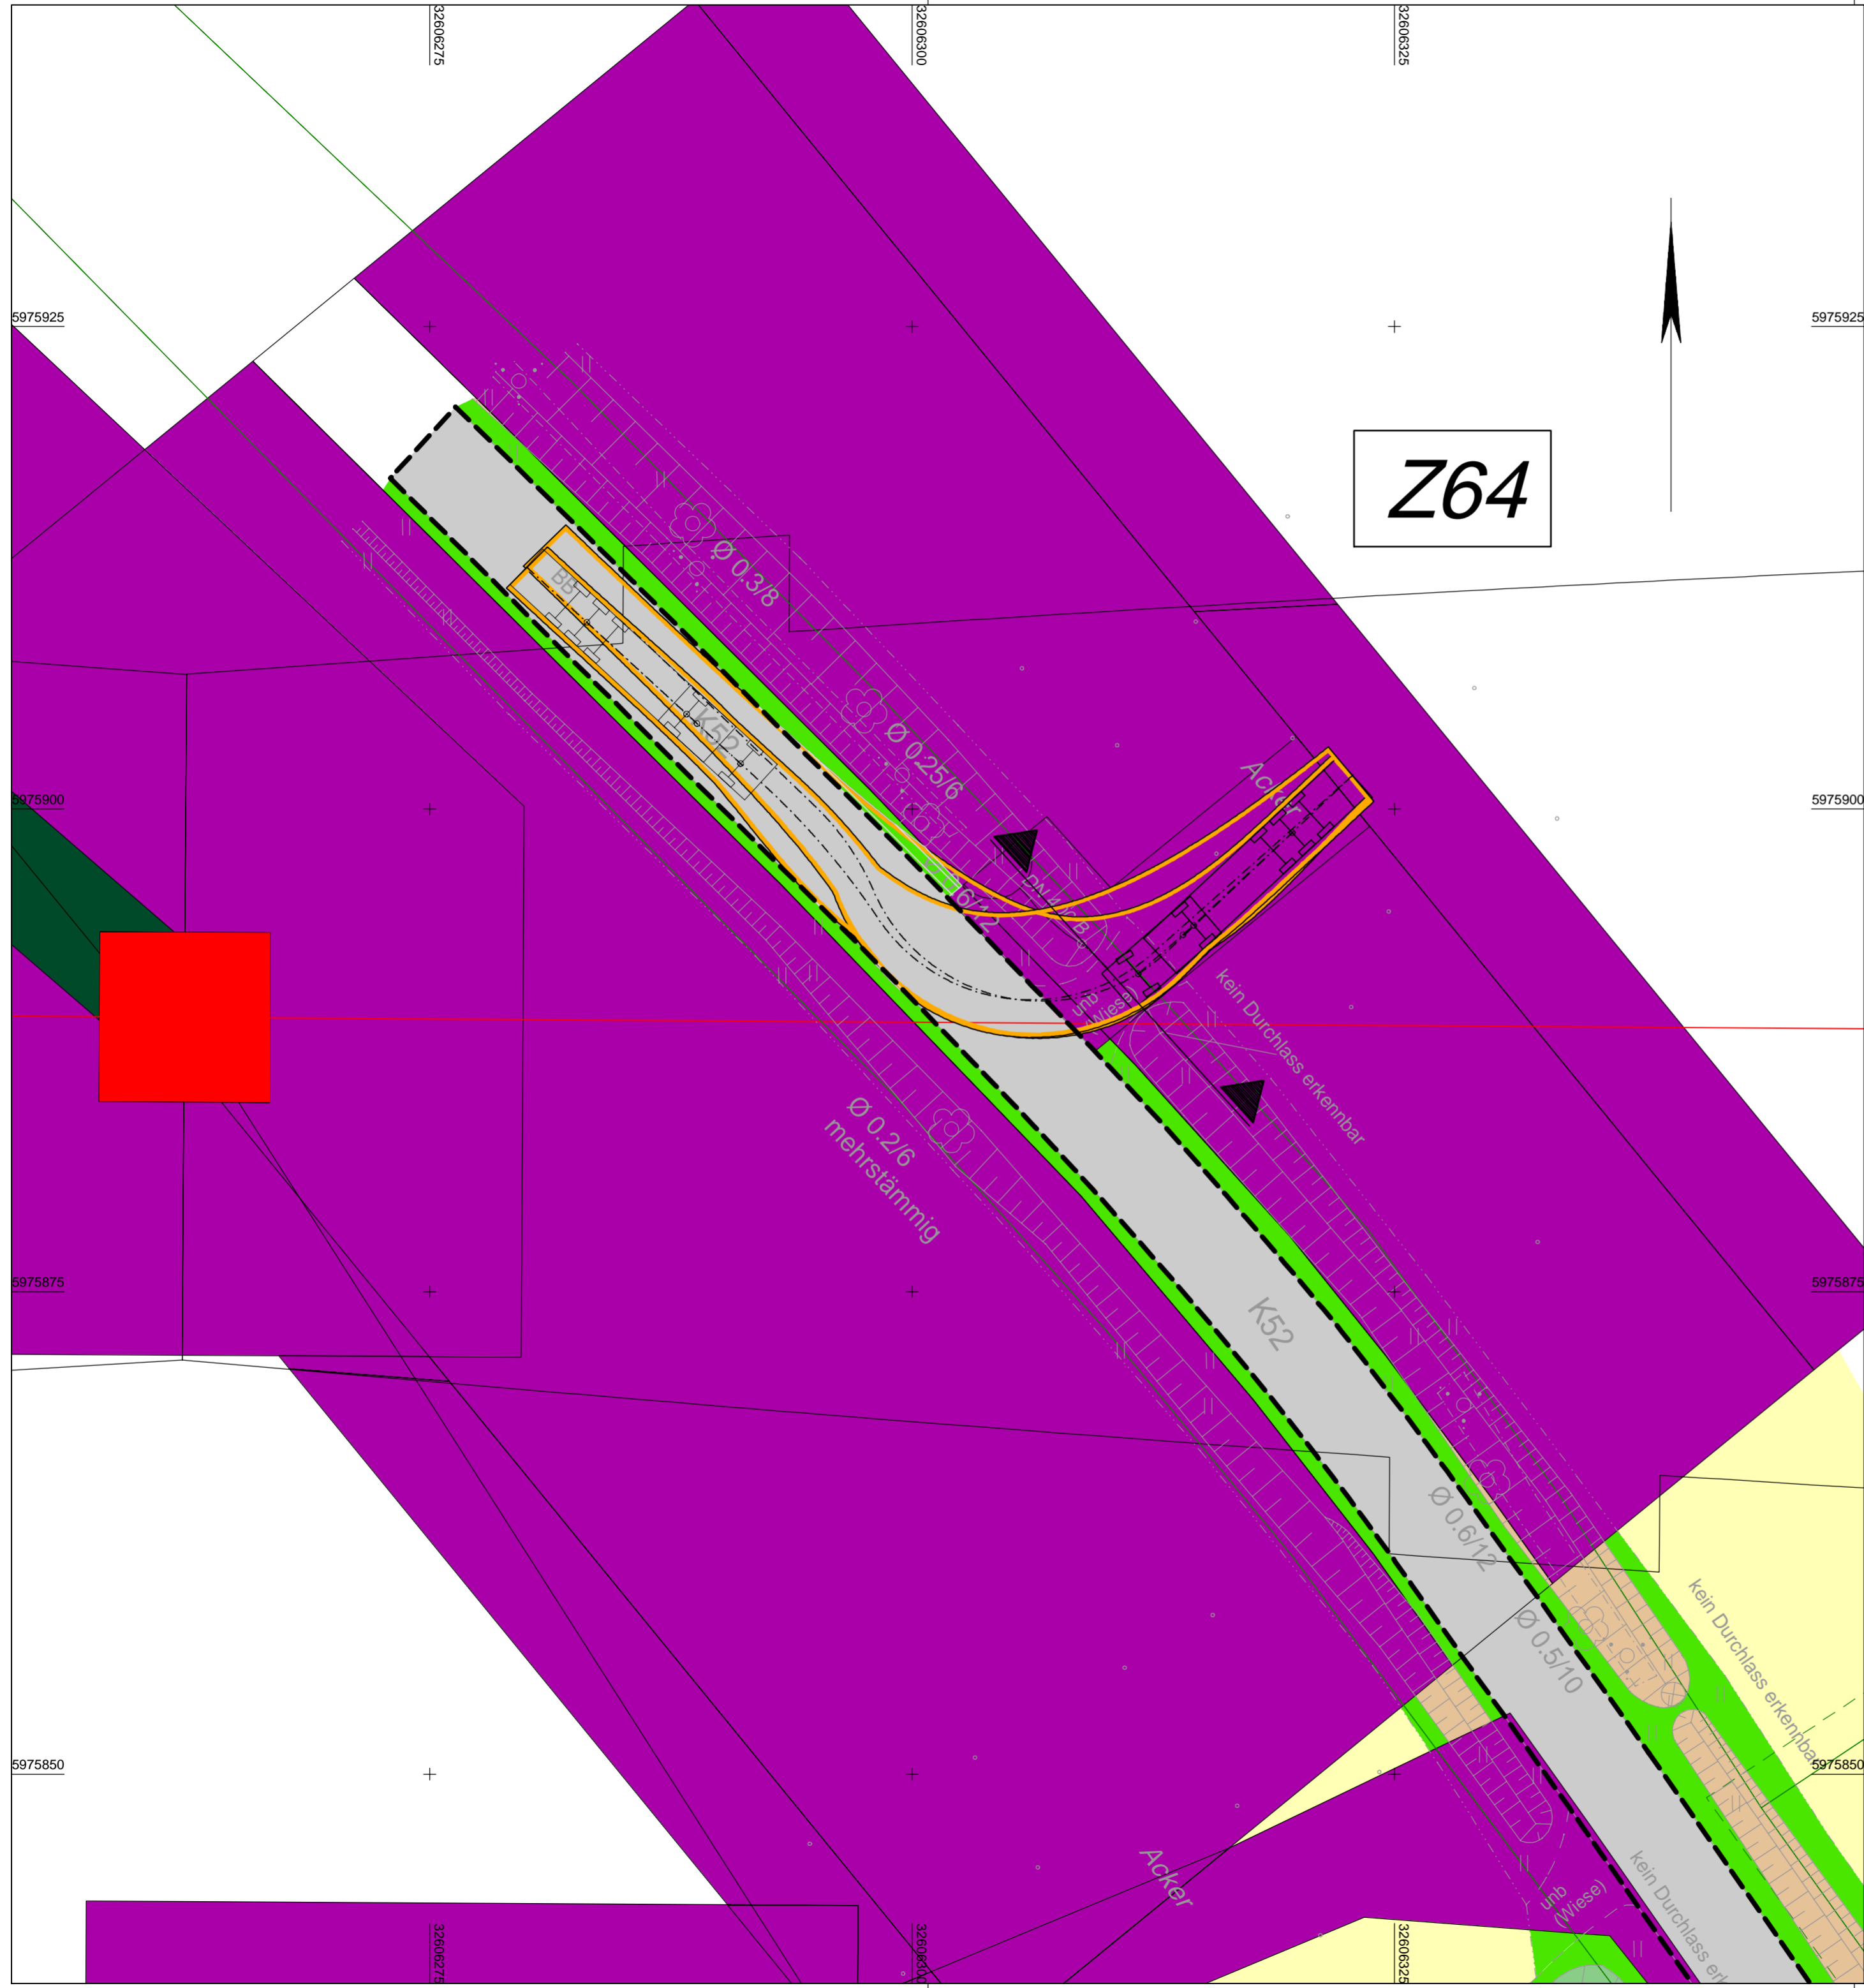

Z64



Anlage 1  
Blatt 1

380 - kV - Leitung Kreis Segeberg - Raum Lübeck  
LH-13-328  
Schleppkurvenplan  
Zufahrt Z64

Legende:

- Neubau 380 - kV - Leitung
  - Mast
  - Mast
  - Schutzbereich Trassenachse
  - Mastnummer 39
  - Masttyp T1-41,00
- Rückbau - Leitung
  - Mastnummer M 39
  - Trassenachse
- dauerhafte Flächeninanspruchnahme für Zuwegung (Wegnutzung)
- vorübergehende Flächeninanspruchnahme für Zuwegung (Wegnutzung) und Arbeitsflächen (Provisorium)
- Wegebestand (befestigt)
- Acker
- Bankett
- Einschnittböschung
- Dammböschung / Knick (Wall)
- Pflaster
- Grünfläche
- Graben / Mulde
- zu bilanzierende Fläche / Ertüchtigung nach Wahl des AN
- Straßenoberfläche Bestand
- Flurstück
- Flurstücksnummer 12/5
- Bezeichnung Zuwegung W 23
- Bezeichnung Zufahrt Z 317
- Schleppkurve (Bemessungsfahrzeug: Transporter)
- Schleppkurve (Bemessungsfahrzeug: Sattelzug)

Lagebezug: ETRS 89 / Zone 32


Planfeststellungsunterlage

Aufgestellt  
Bayreuth,  
TenneT TSO GmbH  
i.V. *[Signature]* i.A. *[Signature]*  
30.03.2020

<b>IHB GmbH</b> Ingenieurdienstleistungen		Maßstab 1 : 250	Einheit Meter
	Datum	Name	
	Bearb. 18.02.2020	Kol / Ple	
	Gepr. 20.02.2020	Kretschmer	
	Norm		
	Fachbereich TL		
Zust.	Änderung	Datum	Name
		Urspr.:	

# Querschnitt Zufahrt Z64

~ 0,10                      ~ 7,14                      ~ 0,31

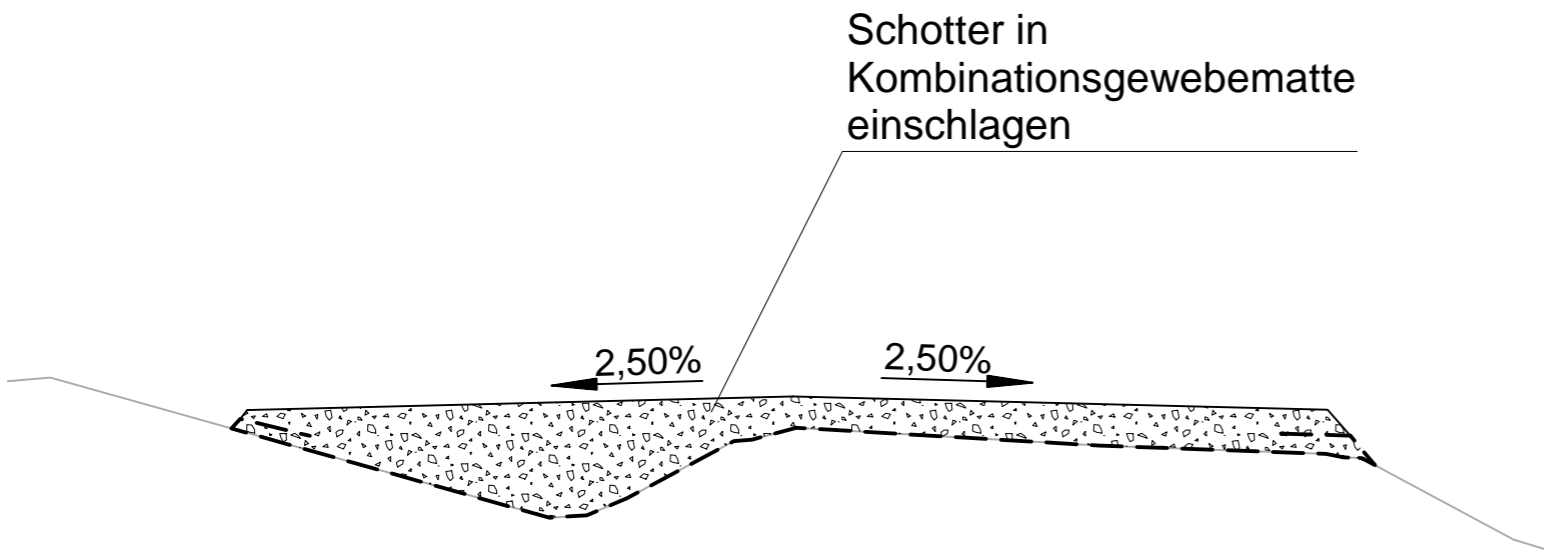

Anlage 2  
Blatt 1

380 - kV - Leitung Kreis Segeberg - Raum Lübeck  
LH-13-328  
**Regelquerschnitt**  
Zufahrt Z64

## Planfeststellungsunterlage

Aufgestellt  
Bayreuth,                      30.03.2020  
TenneT TSO GmbH  
  
i.V. *[Signature]*                      i.A. *[Signature]*

<b>IHB GmbH</b> Ingenieurdienstleistungen		Maßstab 1 : 250	Einheit Meter
		Datum	Name
		Bearb. 18.02.2020	Kol / Ple
		Gepr. 20.02.2020	Kretschmer
		Norm	
		Fachbereich TL	
Zust.	Änderung	Datum	Name
		Urspr.:	