Name und Anschrift des Antragstellers	Tel.	0921-507-40-0				
Tennet TSO GmbH	Fax	0921-507-40-4095				
Bernecker Straße 70 95448 Bayreuth	Mail	info@tennet.eu				

	Biatt 1
Stempel:	

Erteilung einer Sondernutzungserlaubnis von Zufahrten Z 65

gemäß §21 Straßen- und Wegegesetz des Landes Schleswig-Holstein (StrWG)

	ort der l	Nutzung	Ctroff or				I fal Nie.	
Ort:	östlich	Arfrade	Straße: K 52 Hähnenkamp				LfdNr.:	Z 65
Gem	einde		Baulastträger LBV-SH NL Lübeck				BWNr.:	269
2. Beschreibung								
Zufahrt von: Kreisstraße 52					Bestehende Zufa			
Gemarkung; Flur; Flurstück			Neubau					
	Pohr	nsdorf; 0; 283						
3. A	rt der 1	Nutzung						
temporär/ dauerhaft				bauliche Ertüchtig	jung (ja/nein)	nein		

4. Art der Fahrzeuge

Rückbaumast 125

Dauerhaft, zum Neubaumast 108, zum

LKW mit Hebevorrichtung (~15t); Bagger (~20t); Betontransporte (~30-35t); Autokran (~60t) und Ballast - 2 LKW (je ~40t); Unimog (~10-12t); LKW-Transporte für Masten / Kabellieferung (~35-40t)

Ausbauerfordernis (ja/nein)

	eantragte Nutzungsdauer	l	
von	01.07.2023	bis	permanent

6. Flächeninanspruchnahme	Fahrbahn			Gehweg		Radweg		Sonstige Flächen		
vorh. Länge		-	m			m		m		m
vorh. Breite		-	m			m		m		m
vorh. Oberfläche Fahrbahn	unbefestigt									

Bayreuth, 30.03.2020 i.A.


T. Yer

Anlage:

- 1. Schleppkurvenplan (M 1:250)
- 2. Regelquerschnitt

ja

Ort, Datum, Unterschrift Antragsteller

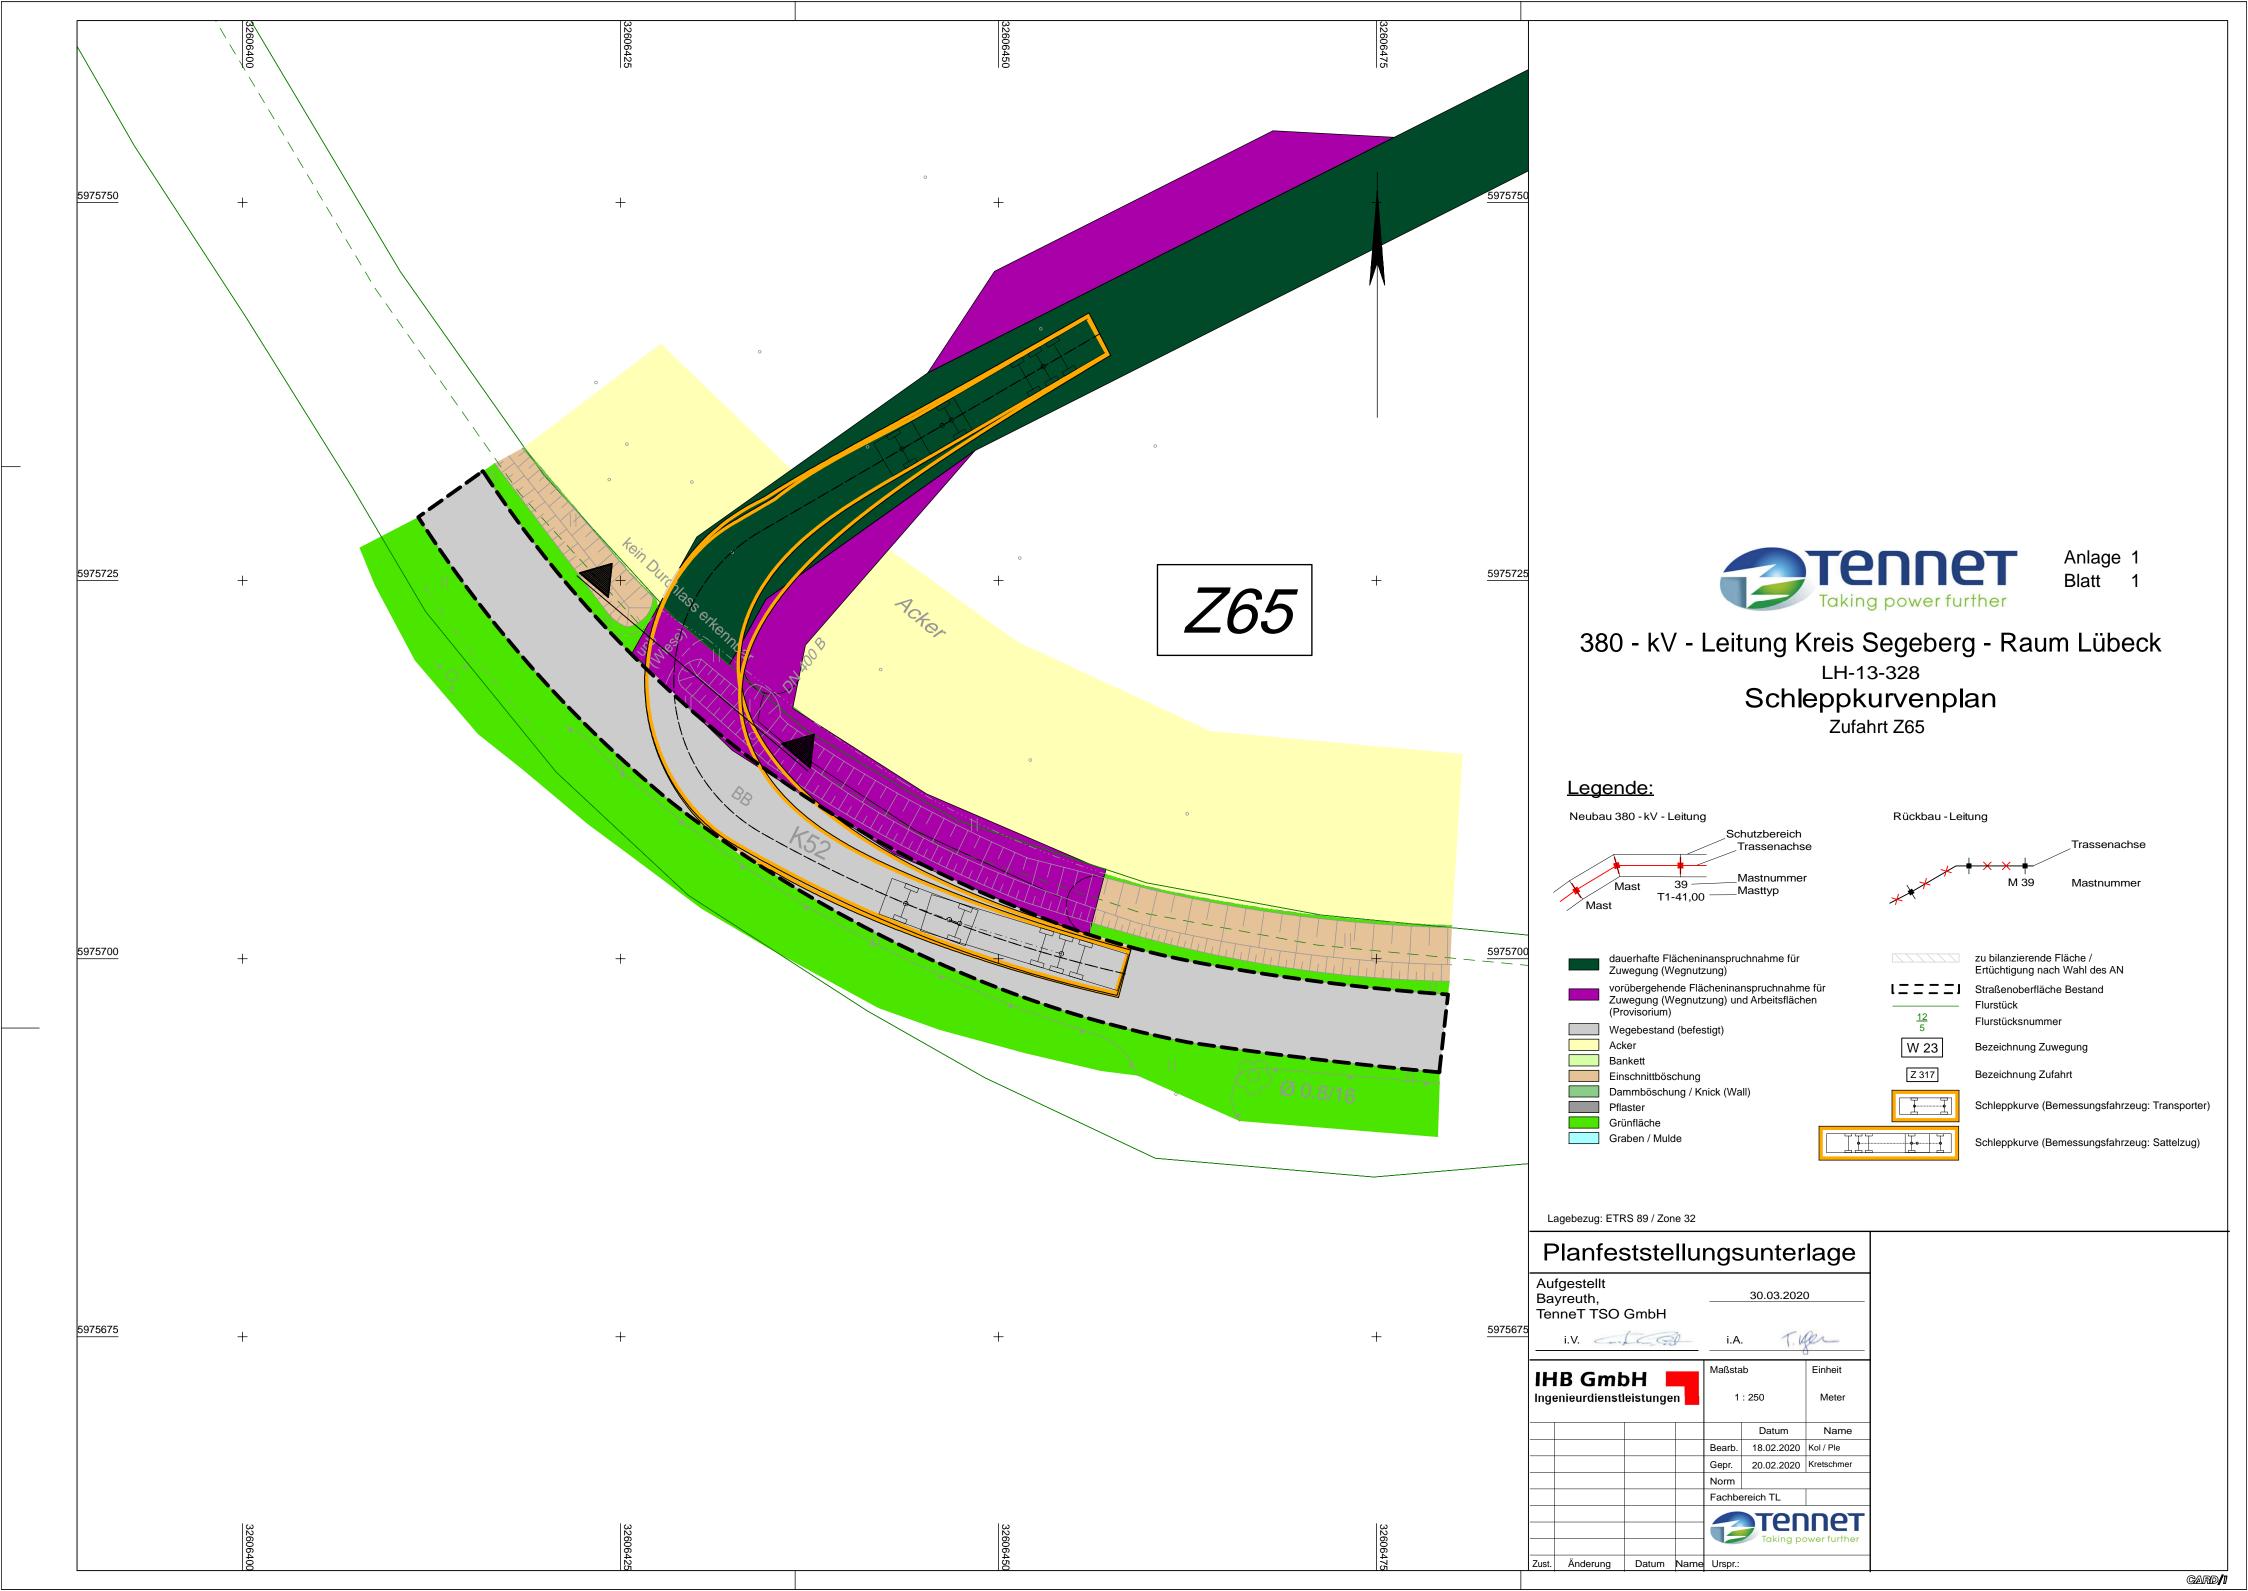

Querschnitt Zufahrt Z65



Anlage 2 Blatt 1

380 - kV - Leitung Kreis Segeberg - Raum Lübeck
LH-13-328
Regelquerschnitt
Zufahrt Z65

