


## Schnitt Elmenhorstweg W 39 / km 1,547

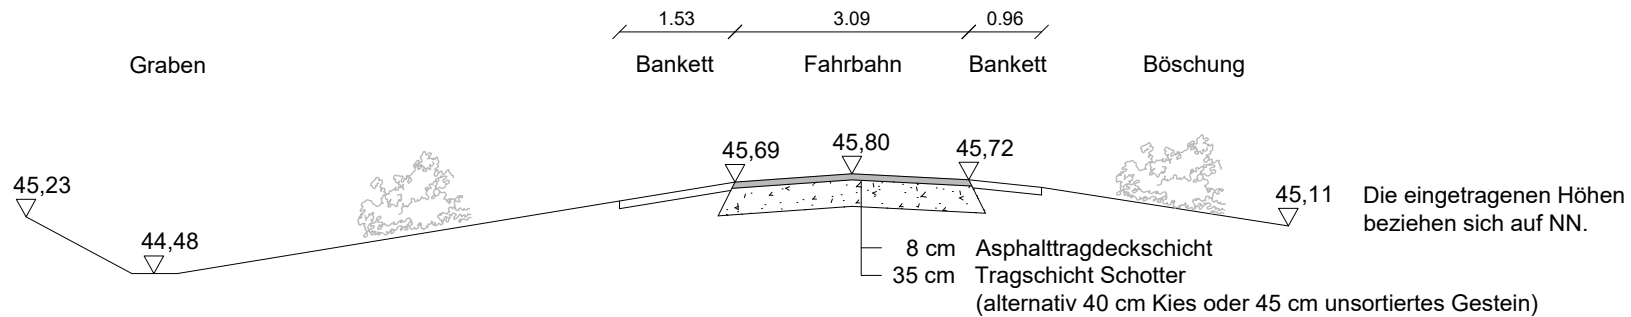

Der dargestellte Straßenaufbau ist in Bezug auf Asphalttragdeckschicht und Tragschicht idealisiert dargestellt und basiert auf Annahmen in Anlehnung an die Vorgaben aus den Richtlinien für den ländlichen Wegebau. Die Mächtigkeit der einzelnen Schichten wird bauzeitlich ermittelt und gemäß dem derzeitigen Aufbau wiederhergestellt.



380-kV-Leitung Kreis Segeberg - Raum Lübeck  
LH-13-328

Elmenhorstweg Gemeinde Kisdorf  
Bestandsquerschnitt