


170A  
WE140-27,00


P799

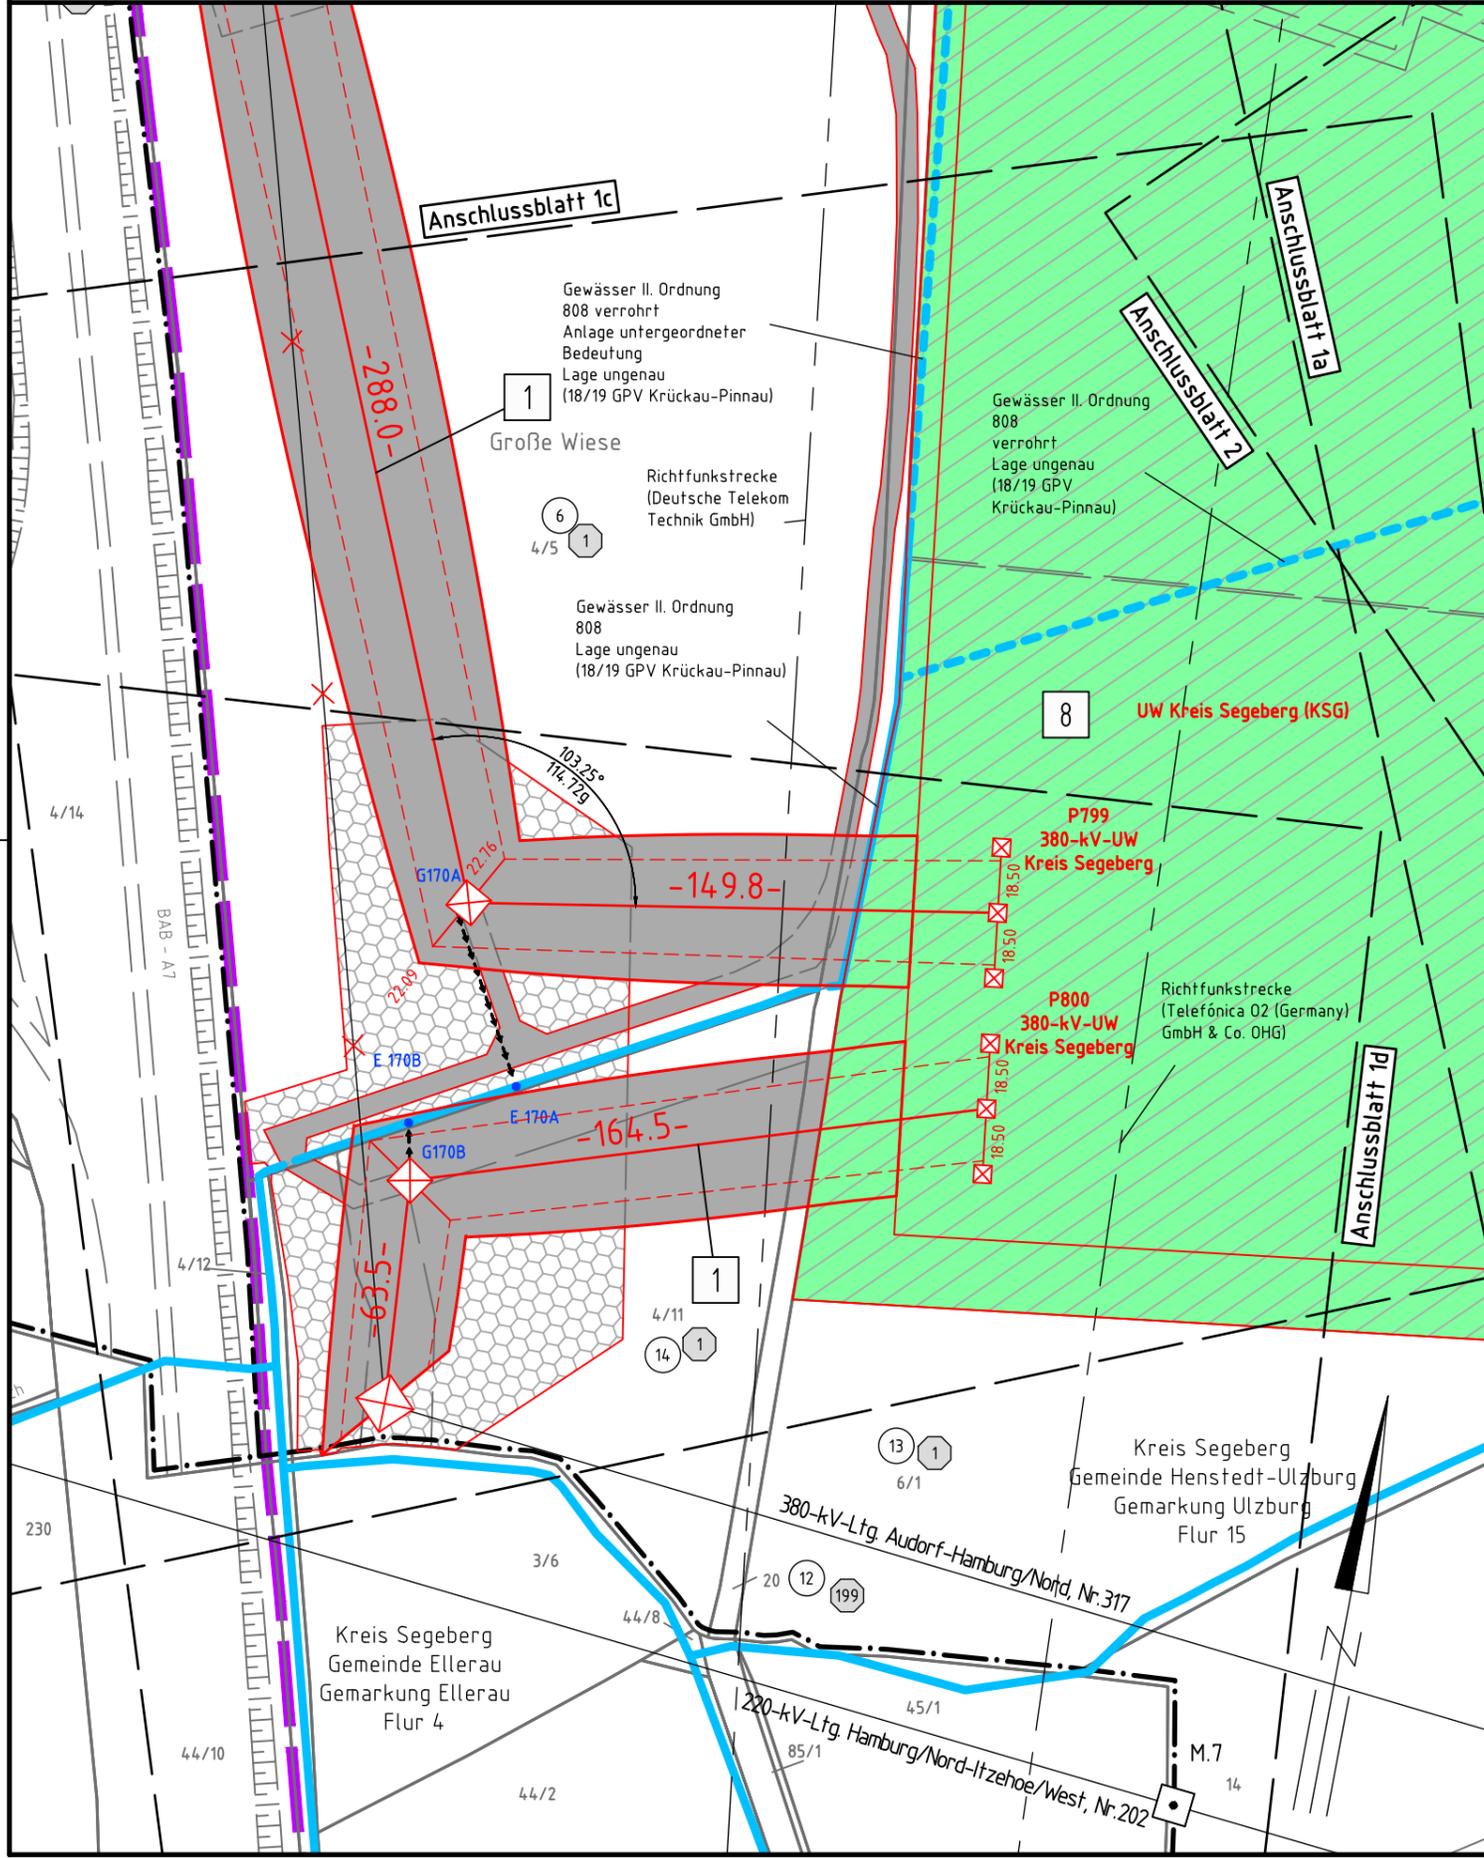

Anlage 4.1  
Blatt 1b/67

380-kV-Leitung  
Kreis Segeberg - Raum Lübeck  
LH-13-328  
**Lage-/Bauwerksplan  
Grunderwerbsplan**  
Mast 170A - UW Kreis Segeberg  
(der Leitung LH-13-317 Audorf-Hamburg/Nord)

Legende:

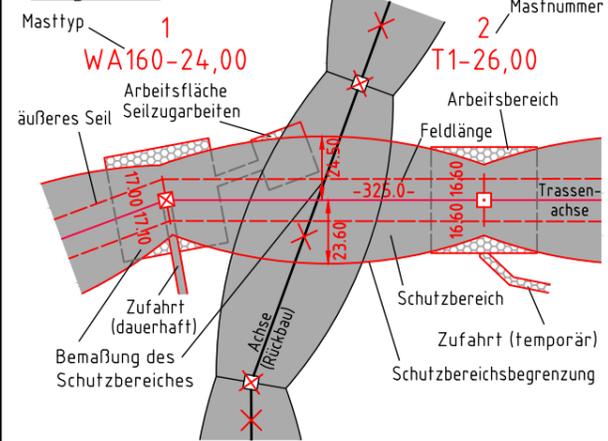

- Grenzen:**
- 1 Bauwerksnummer
  - 1 Eigentümerschlüsselnr.
  - 5 Grundstücksordnungsnr.
  - 37 Flurstücksnummer
  - ⊗ Abspannmast
  - Tragmast
  - ✕ Rückbau
- Grenzen:**
- Land
  - Kreis
  - Stadt/Gem.
  - Gemarkung
  - Flur
  - Flurstück
  - Grenze des Planfeststellungsverfahrens
- Rechtserwerb:**
- dauerhafte Flächeninanspruchnahme
  - bauzeitliche Flächeninanspruchnahme
  - Inanspruchnahme öffentlicher Flächen
  - Eigentumsübergang TenneT

© GeoBasis-DE / LVermGeo SH (www.LVermGeoSH.schleswig-holstein.de)

Planfeststellungsunterlage

Planfeststellungsbehörde

Aufgestellt  
Bayreuth, den 20.03.2020  
TenneT TSO GmbH  
i.V. *[Signature]* i.A. *[Signature]*

Firma: SPIE SAG GmbH  
**SPIE**  
Maßstab: 1:2000  
Einheit: Meter

	Datum	Name
Bearb.	11.12.2019	Lipp
Gepr.	18.12.2019	Schulze
Norm		
Fachbereich LPG-N-OK		



Zust.	Änderung	Datum	Name	Urspr.: