


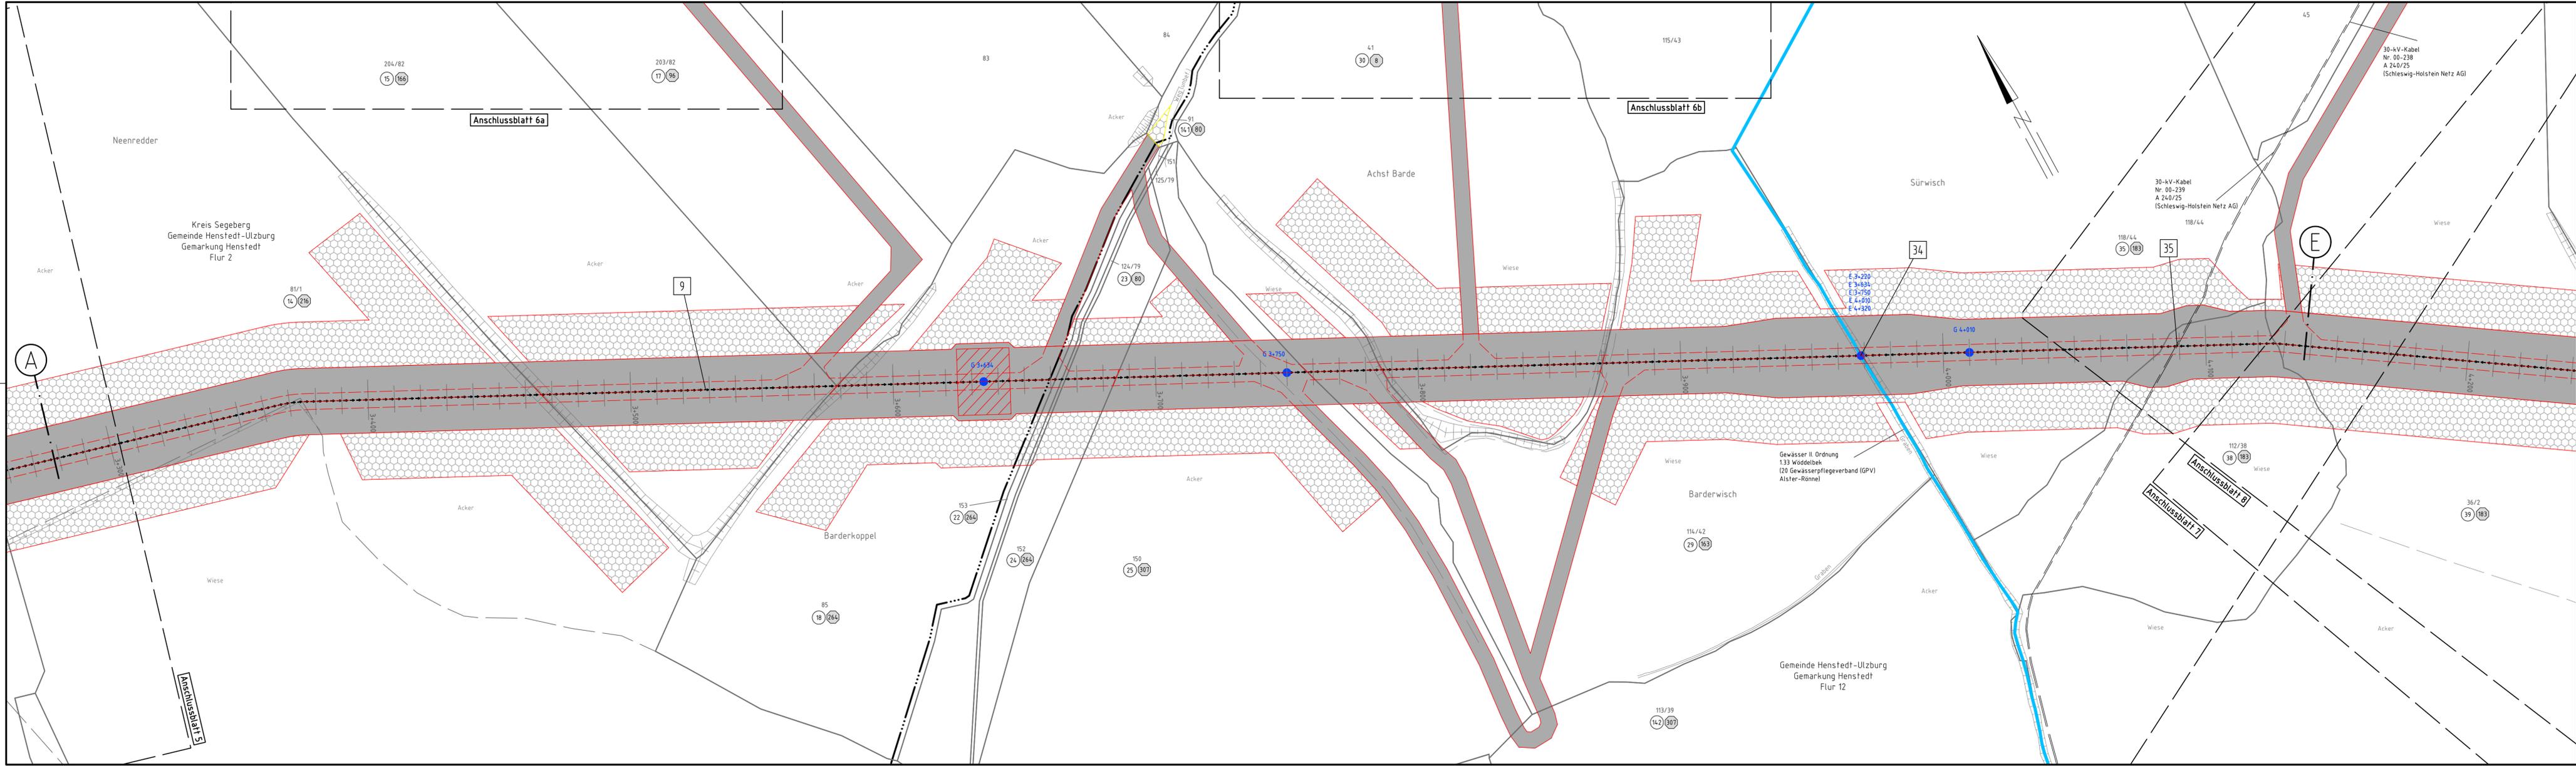

380-kV-Leitung
Kreis Segeberg - Raum Lübeck
LH-13-328
Lage-/Bauwerksplan
Grunderwerbsplan

km 3+278 - km 4+138
UW Kreis Segeberg - KÜA Henstedt-Ulzburg/Ost P100



Grenzen:

- Land: [Symbol]
- Kreis: [Symbol]
- Stadt/Gem.: [Symbol]
- Gemarkung: [Symbol]
- Flur: [Symbol]
- Flurstück: [Symbol]
- Grenze des Planfeststellungsverfahrens: [Symbol]

Rechtserwerb:

- dauerhafte Flächeninanspruchnahme: [Symbol]
- bauzeitliche Flächeninanspruchnahme: [Symbol]
- Inanspruchnahme öffentlicher Flächen: [Symbol]

© GeoBasis-DE / LVermGeo SH (www.LVermGeoSH.schleswig-holstein.de)

Planfeststellungsunterlage

Aufgestellt Bayreuth, den Tennet TSO GmbH	20.03.2020
i.V. <i>[Signature]</i>	i.A. <i>[Signature]</i>
Firma: SPIE SAG GmbH	Maßstab: 1:1000
	Einheit: Meter
	Datum
Bearb. 11.12.2019	Lipp
Gepr. 18.12.2019	Othmer
	Norm
	Fachbereich LPG-N-DK
Zust.	Änderung
Datum	Name
Urspr.	

Planfeststellungsbehörde