


380-kV-Leitung
Kreis Segeberg - Raum Lübeck
LH-13-328
**Lage-/Bauwerksplan
Grunderwerbsplan**
Mast 6 - Mast 1

Legende:

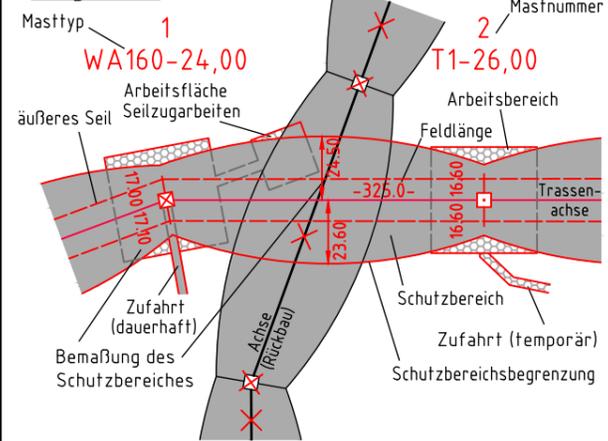

- Grenzen:**
- Land: [Symbol]
 - Kreis: [Symbol]
 - Stadt/Gem.: [Symbol]
 - Gemarkung: [Symbol]
 - Flur: [Symbol]
 - Flurstück: [Symbol]
 - Grenze des Planfeststellungsverfahrens: [Symbol]
- Rechtserwerb:**
- dauerhafte Flächeninanspruchnahme: [Symbol]
 - bauzeitliche Flächeninanspruchnahme: [Symbol]
 - Inanspruchnahme öffentlicher Flächen: [Symbol]
 - Eigentumsübergang TenneT: [Symbol]

© GeoBasis-DE / LVermGeo SH (www.LVermGeoSH.schleswig-holstein.de)

Planfeststellungsunterlage

Planfeststellungsbehörde

Aufgestellt
Bayreuth, den 20.03.2020
Tennet TSO GmbH
i.V. [Signature] i.A. [Signature]


Firma: SPIE SAG GmbH
Maßstab: 1:2000
Einheit: Meter

Datum	Name
Bearb. 11.12.2019	Lipp
Gepr. 13.09.2018	Schulze
Norm	
Fachbereich LPG-N-OK	



Zust.	Änderung	Datum	Name	Urspr.:

6 WA140-180+7,5+0,0 1 WE140-33,00

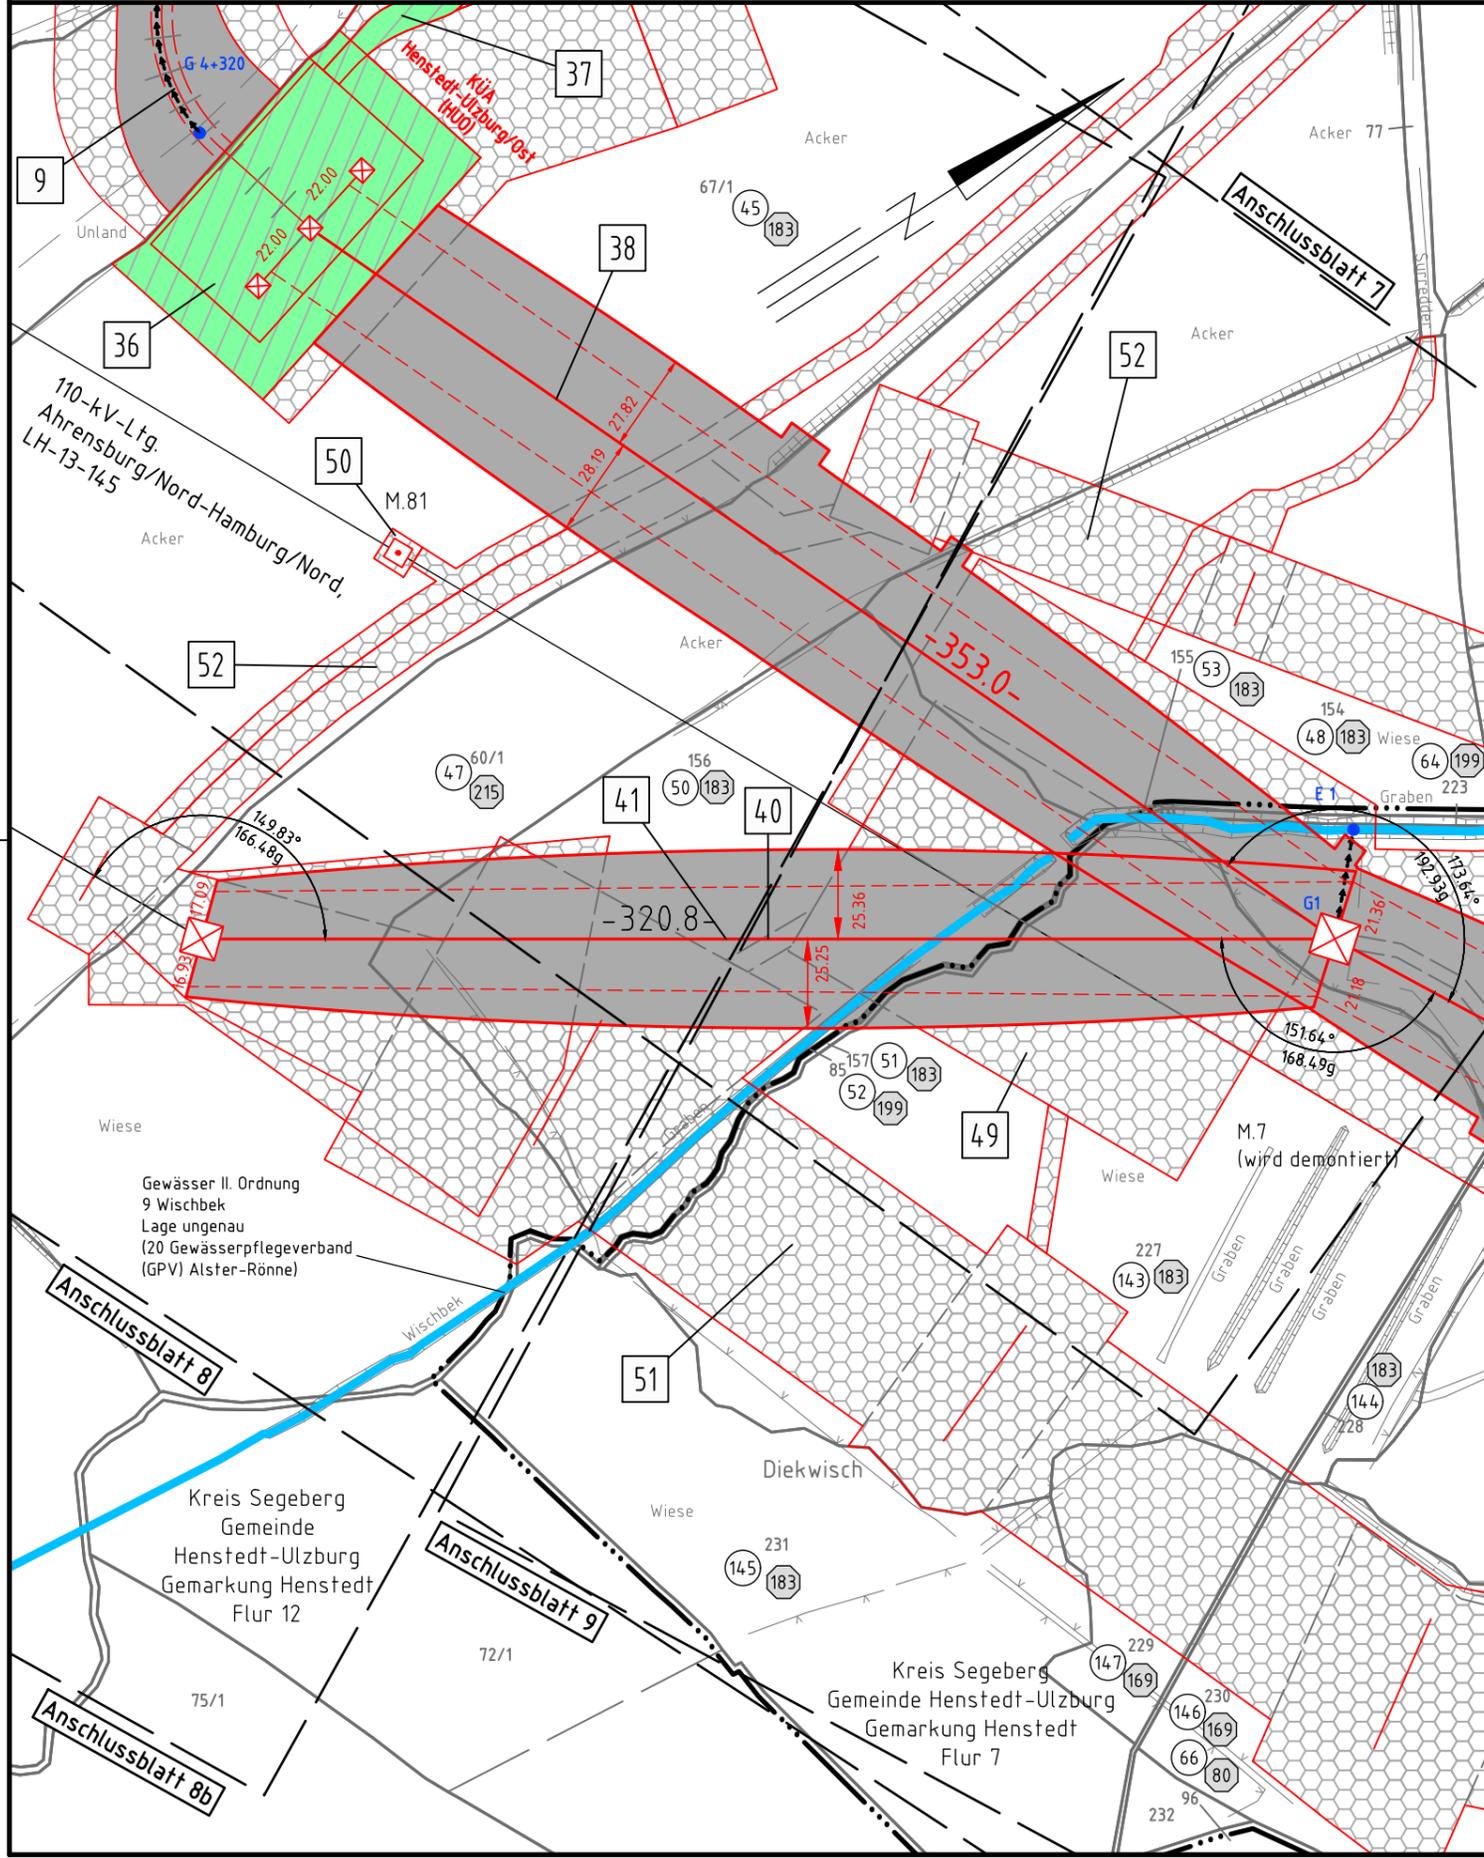

Gewässer II. Ordnung
9 Wischbek
Lage ungenau
(20 Gewässerpflegeverband
(GPV) Alster-Rönne)

Kreis Segeberg
Gemeinde
Henstedt-Ulzburg
Gemarkung Henstedt
Flur 12

Kreis Segeberg
Gemeinde Henstedt-Ulzburg
Gemarkung Henstedt
Flur 7