P100
WE 140-180 27,00

6
WA140-180+7,5+0,0

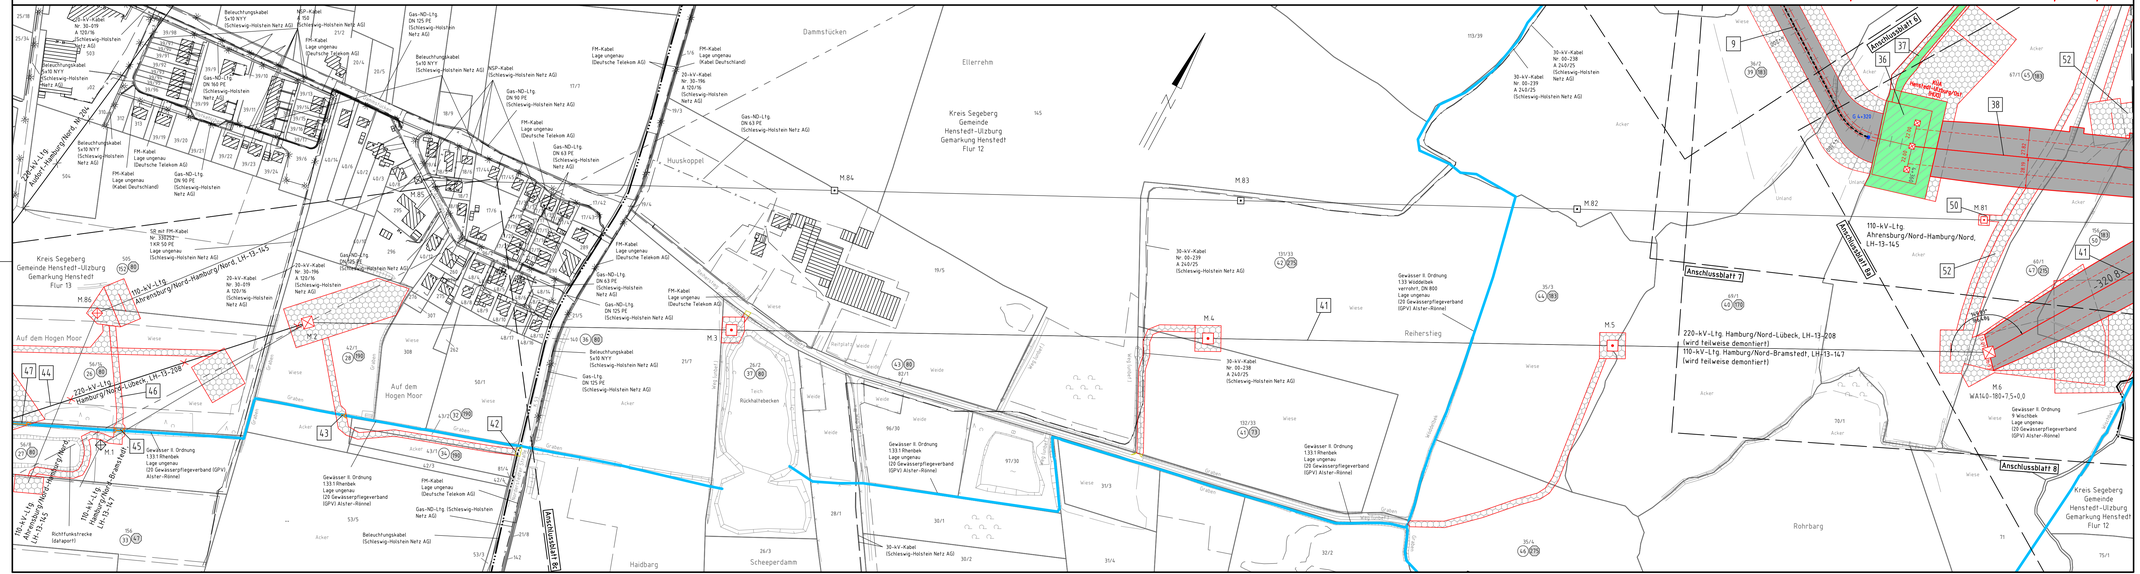

Anlage 4.1
Blatt 8b/67

TenneT
Taking power further

380-kV-Leitung
Kreis Segeberg - Raum Lübeck
LH-13-328
Lage-/Bauwerksplan Grunderwerbsplan

Mast 2 - Mast 6
(der Leitung LH-13-208 Hamburg/Nord-Lübeck)

Legende:
Mastfeld 1 WA160-24,00
Arbeitsfläche Seitzugarbeiten
Äußeres Seil
Mastnummer 2 T1-26,00
Arbeitsbereich Feldlänge
Traversenachse
Zufahrt (dauerhaft)
Benutzung des Schutzbereiches
Schutzbereich
Zufahrt (temporär)
Schutzbereichsbegrenzung

Grenzen:
Land
Kreis
Stadt/Gem.
Gemarkung
Flur
Flurstück
Grenze des Planfeststellungsverfahrens

Rechtserwerb:
dauerhafte Flächeninanspruchnahme
bauzeitliche Flächeninanspruchnahme
Inanspruchnahme öffentlicher Flächen
Eigentumsübergang TenneT

9	Bauwerksnummer
36	Eigentümerschlüsselnr.
5	Grundstücksordnungsnr.
37	Flurstücksnummer
	Abspannmast
	Tragmast
	Rückbau

© GeoBasis-DE / LVermGeo SH (www.LVermGeoSH.schleswig-holstein.de)

Planfeststellungsunterlage

Aufgestellt!
Bayreuth, den 20.03.2020
TenneT TSO GmbH
i.V. i.A.

Planfeststellungsbehörde

Firma SPIE SAG GmbH

Maßstab: 1:2000
Einheit: Meter

	Datum	Name
Bearb.	11.12.2019	Ligg
Gepr.	13.09.2018	Schulze
Norm		
Fachbereich LPG-N-OK		

Zust.	Änderung	Datum	Name	Urspr.