


7
T1-29,00

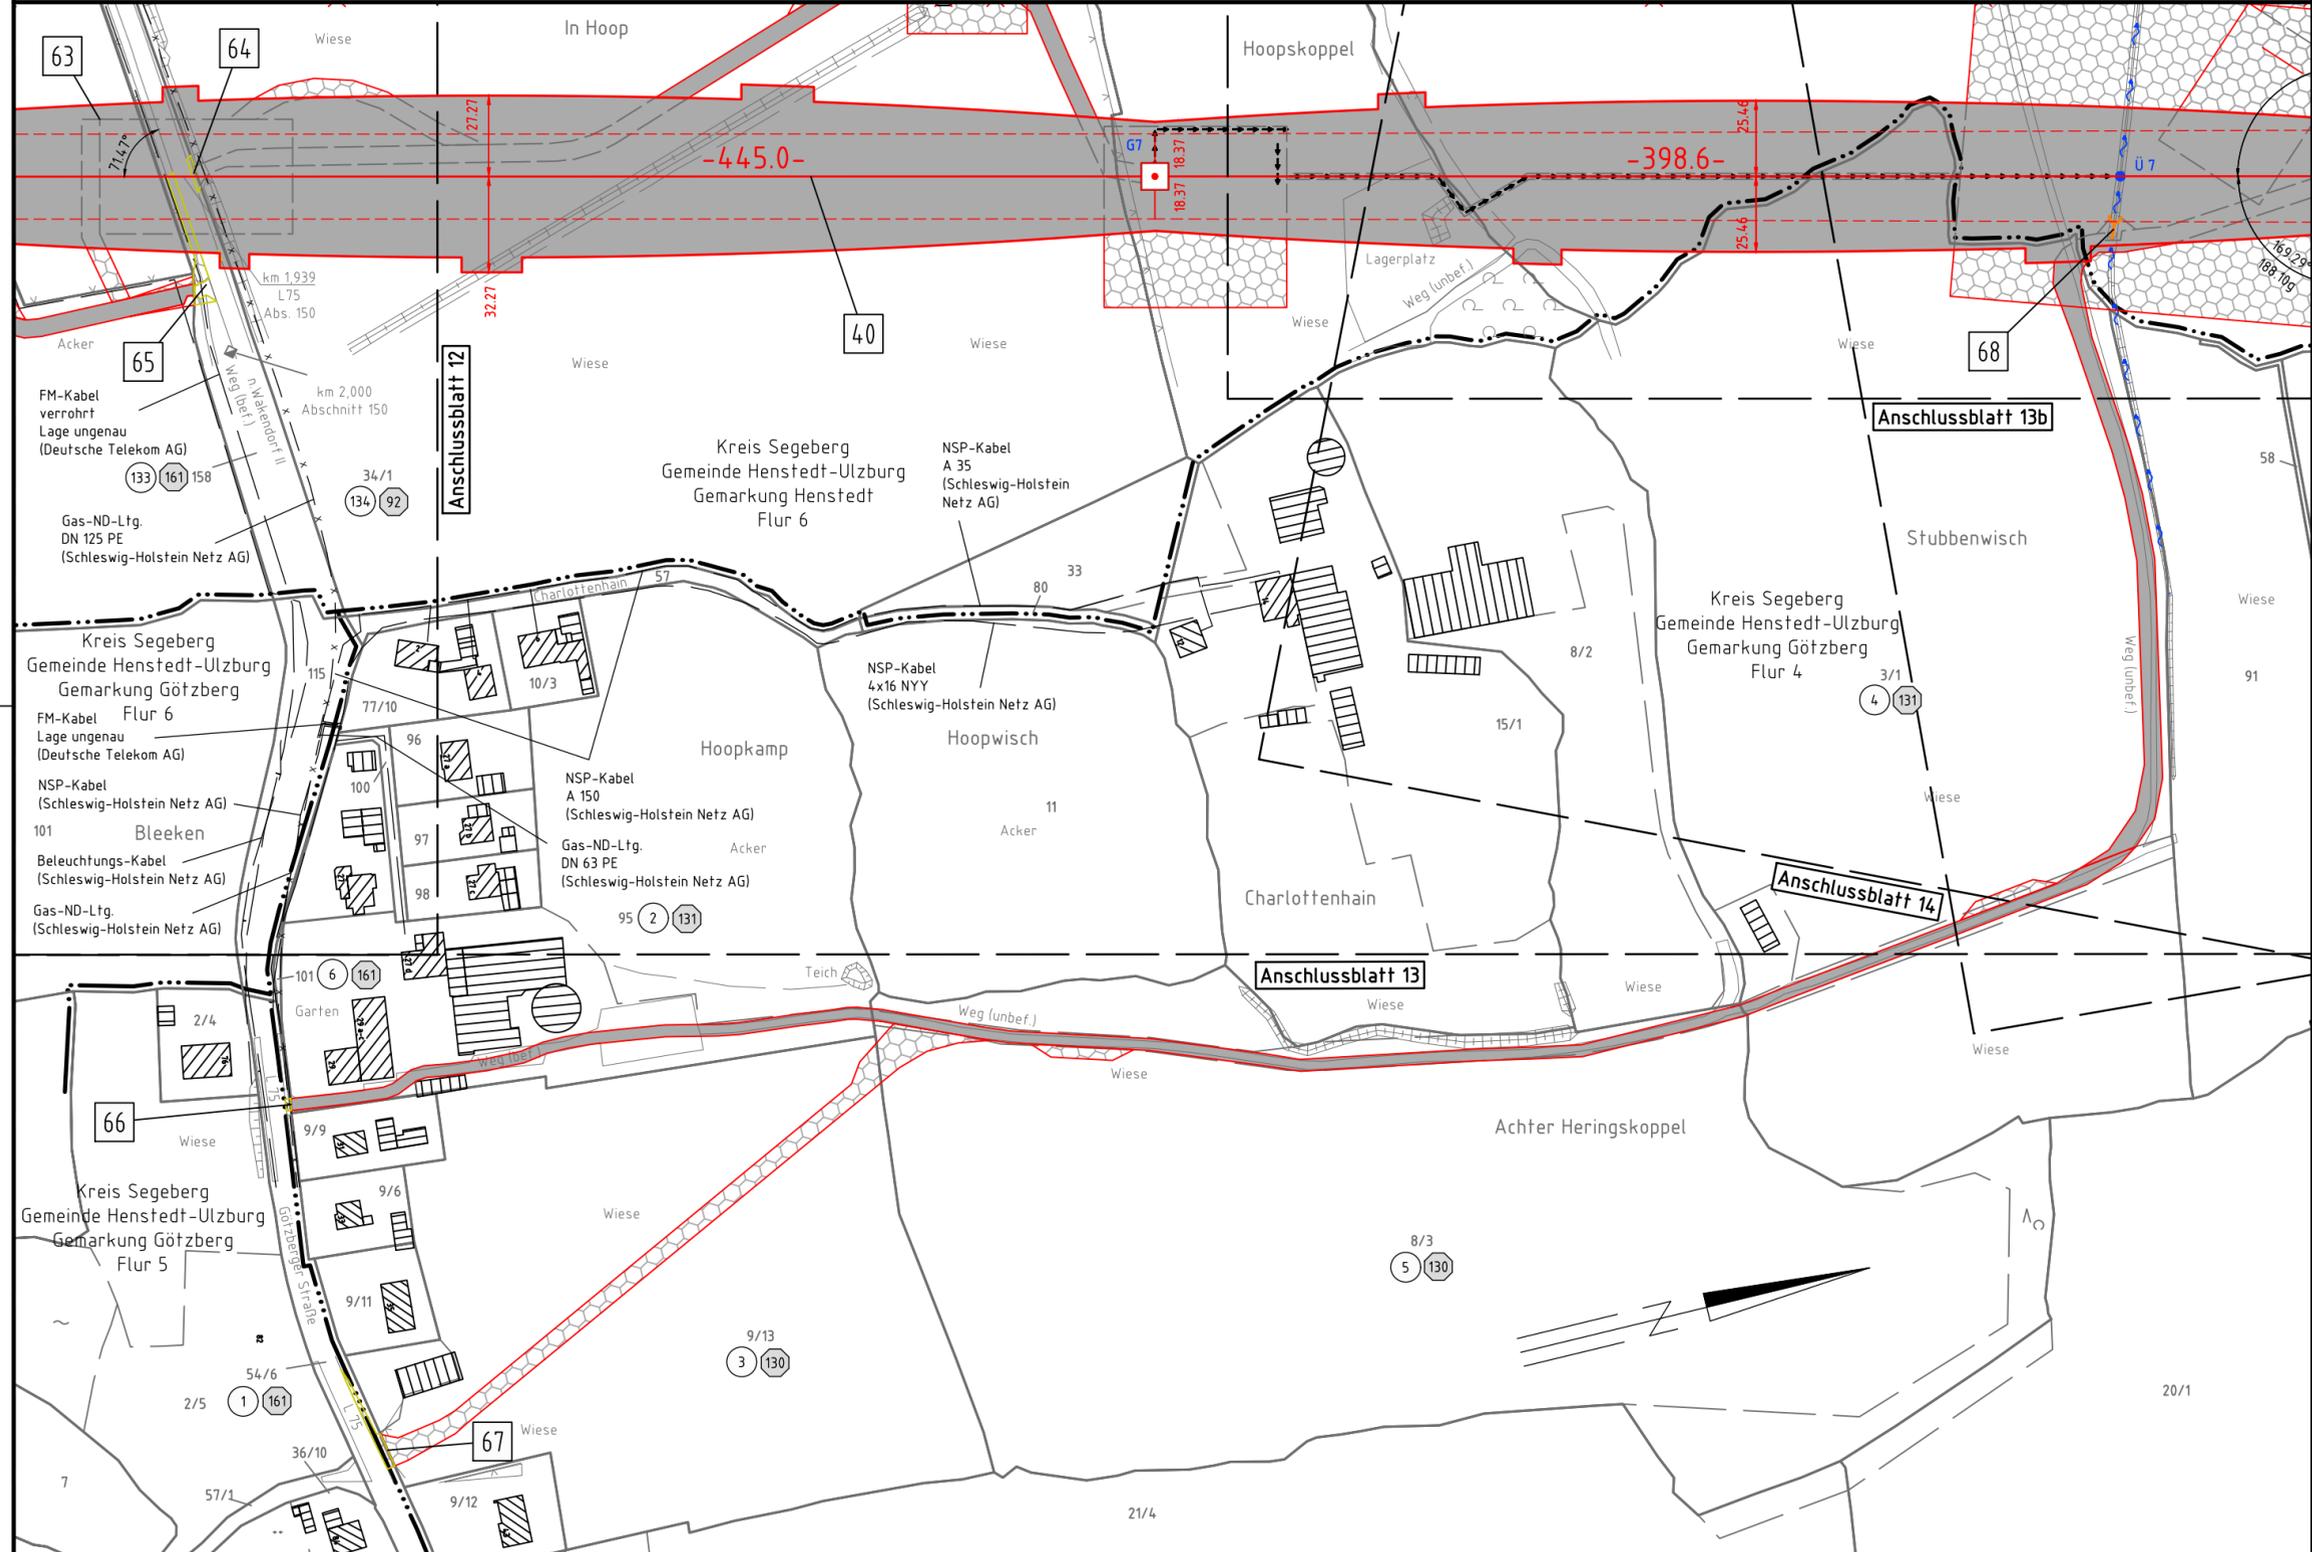


Anlage 4.1
Blatt 13a/67

380-kV-Leitung
Kreis Segeberg - Raum Lübeck
LH-13-328
Lage-/Bauwerksplan
Grunderwerbsplan

Mast 7

Legende:

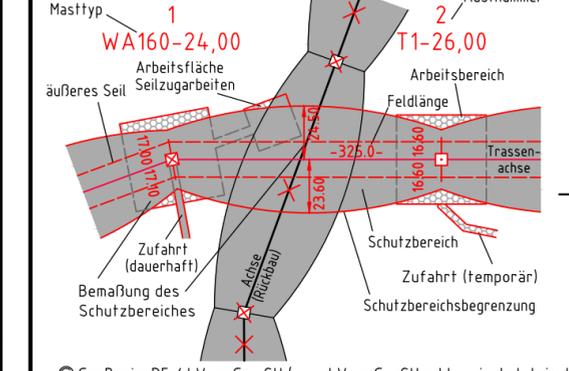

- Grenzen:**
- Land:
 - Kreis:
 - Stadt/Gem.:
 - Gemarkung:
 - Flur:
 - Flurstück:
 - Grenze des Planfeststellungsverfahrens:
- Rechtserwerb:**
- dauerhafte Flächeninanspruchnahme:
 - bauzeitliche Flächeninanspruchnahme:
 - Inanspruchnahme öffentlicher Flächen:
- Bauwerksnummer:**
- Eigentümerschlüsselnr.:**
- Grundstücksordnungsnr.:**
- Flurstücksnummer:**
- Abspannmast:**
- Tragmast:**
- Rückbau:**

© GeoBasis-DE / LVermGeo SH (www.LVermGeoSH.schleswig-holstein.de)

Planfeststellungsunterlage

Planfeststellungsbehörde

Aufgestellt
Bayreuth, den 20.03.2020
Tennet TSO GmbH

i.V. i.A.

Firma: SPIE SAG GmbH	Maßstab: 1:2000	Einheit: Meter
	Datum	Name
	Bearb. 11.12.2019	Lipp
	Gepr. 18.12.2019	Schulze
	Norm	
	Fachbereich LPG-N-OK	
Zust.	Änderung	Datum
		Name
		Urspr.: