



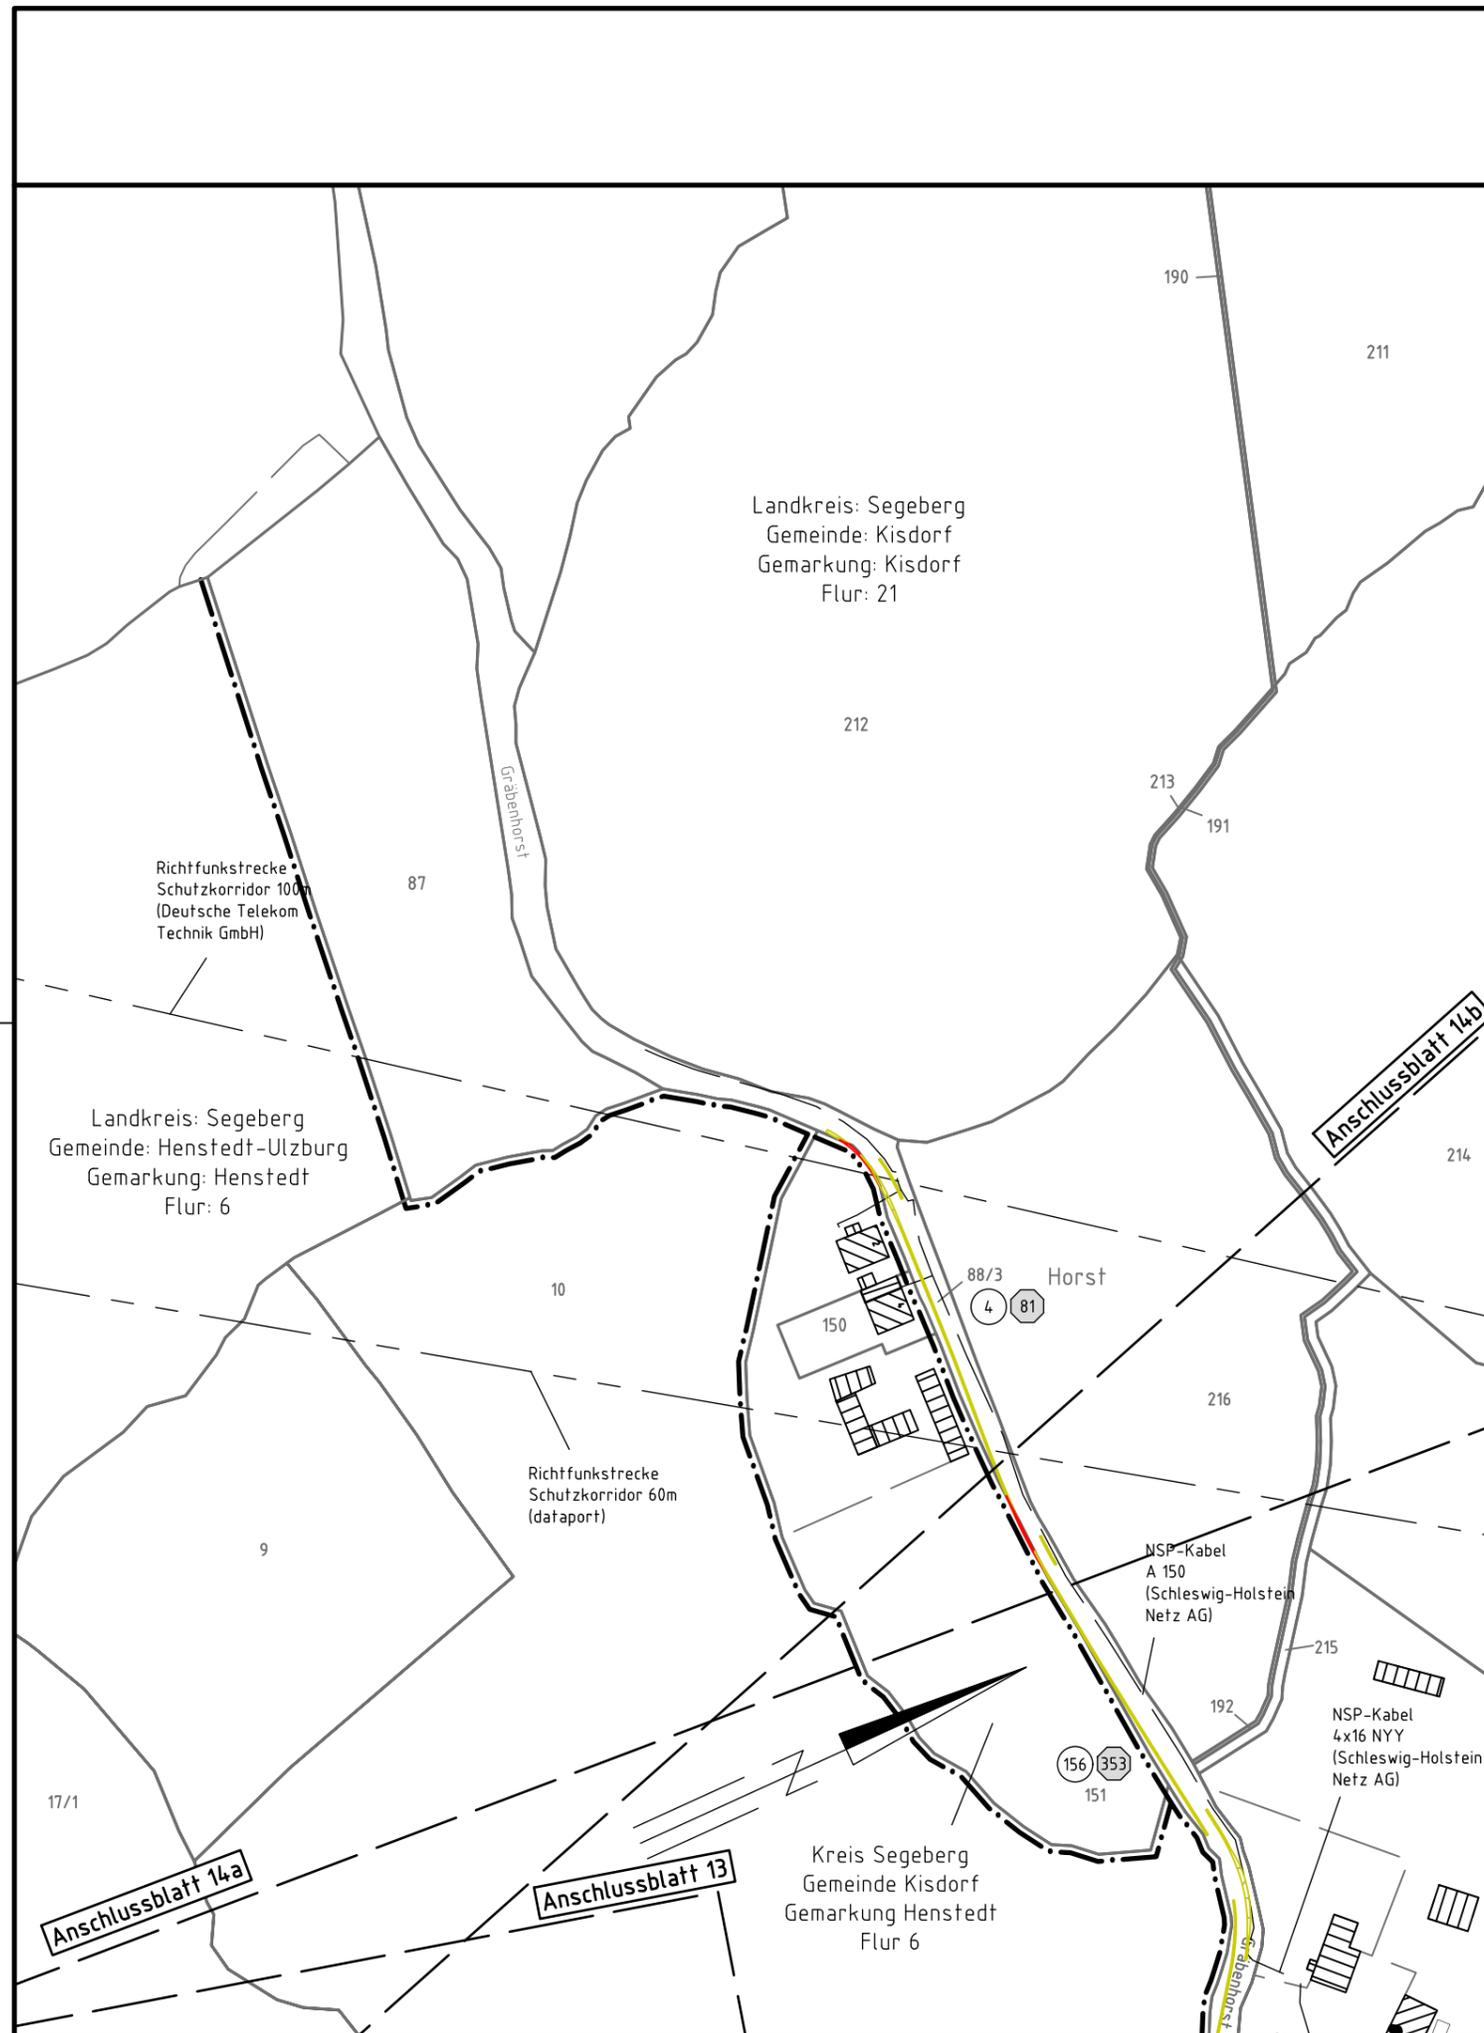

380-kV-Leitung
Kreis Segeberg - Raum Lübeck
LH-13-328
Lage-/Bauwerksplan
Grunderwerbsplan
Zuwegung zum Mast 9



Legende:

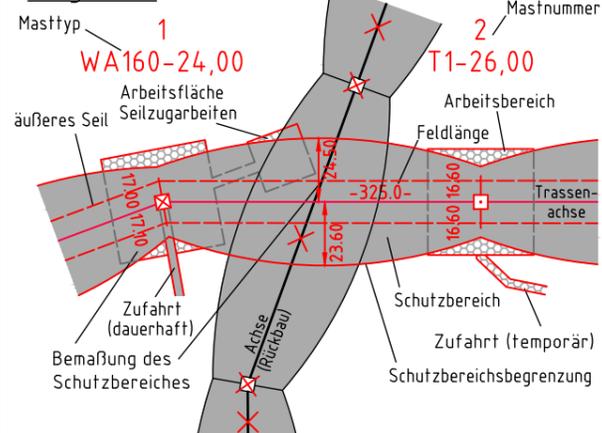

- | | | | |
|----|------------------------|--|-----------|
| 1 | Bauwerksnummer | Land | — — — — — |
| ① | Eigentümerschlüsselnr. | Kreis | — — — — — |
| ⑤ | Grundstücksordnungsnr. | Stadt/Gem. | — — — — — |
| 37 | Flurstücksnummer | Gemarkung | — — — — — |
| ⊗ | Abspannmast | Flur | — — — — — |
| ○ | Tragmast | Flurstück | — — — — — |
| ✕ | Rückbau | Grenze des Planfeststellungsverfahrens | — — — — — |
- Rechtserwerb:**
- dauerhafte Flächeninanspruchnahme
 - bauzeitliche Flächeninanspruchnahme
 - Inanspruchnahme öffentlicher Flächen

© GeoBasis-DE / LVermGeo SH (www.LVermGeoSH.schleswig-holstein.de)

Planfeststellungsunterlage

Planfeststellungsbehörde

Aufgestellt
Bayreuth, den 20.03.2020
Tennet TSO GmbH
i.V. *[Signature]* i.A. *[Signature]*

Firma: SPIE SAG GmbH		Maßstab:	Einheit:
		1:2000	Meter
	Datum	Name	
	Bearb. 11.12.2019	Lipp	
	Gepr. 18.12.2019	Schulze	
Norm			
Fachbereich LPG-N-OK			
Zust.	Änderung	Datum	Name
		Urspr.:	