


12
T2-65,00

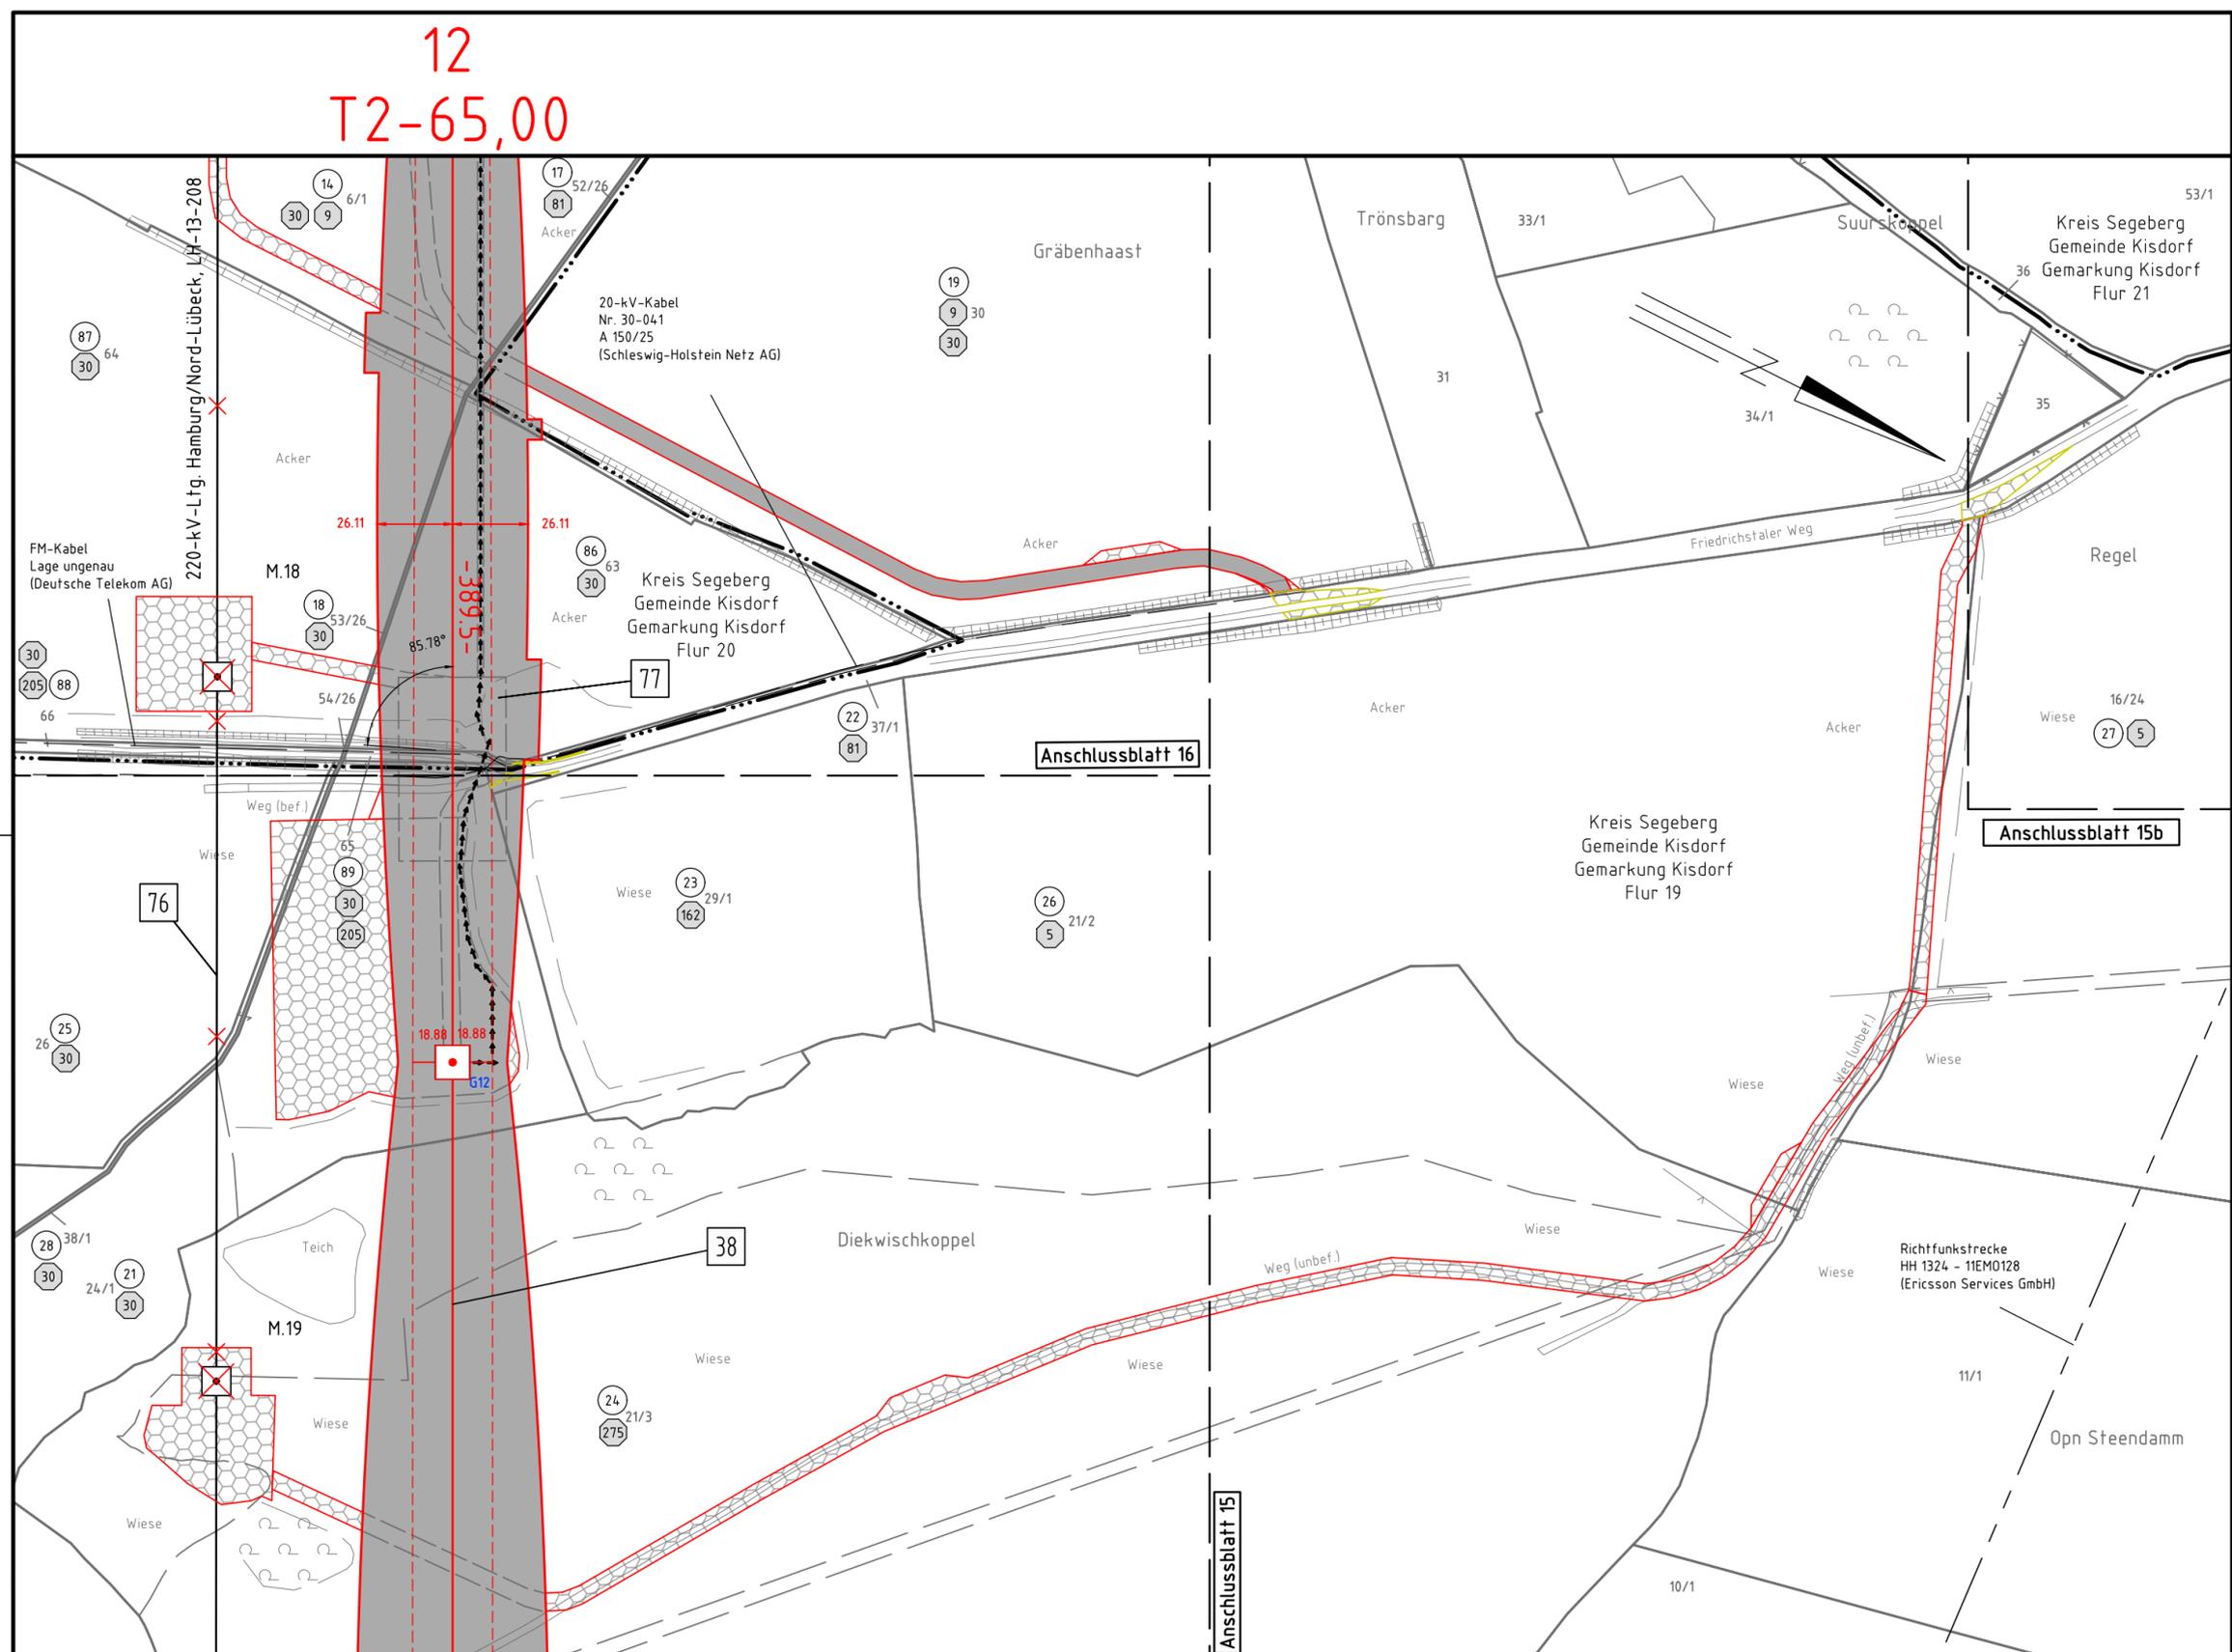

380-kV-Leitung
Kreis Segeberg - Raum Lübeck
LH-13-328
**Lage-/Bauwerksplan
Grunderwerbsplan**

Mast 12

Legende:

Grenzen:

- Land: [Symbol]
- Kreis: [Symbol]
- Stadt/Gem.: [Symbol]
- Gemarkung: [Symbol]
- Flur: [Symbol]
- Flurstück: [Symbol]
- Grenze des Planfeststellungsverfahrens: [Symbol]

Rechtserwerb:

- dauerhafte Flächeninanspruchnahme: [Symbol]
- bauzeitliche Flächeninanspruchnahme: [Symbol]
- Inanspruchnahme öffentlicher Flächen: [Symbol]

Planfeststellungsbehörden:

- 1 Bauwerksnummer
- 1 Eigentümerschlüsselnr.
- 5 Grundstücksordnungsnr.
- 37 Flurstücksnummer
- Abspannmast
- Tragmast
- Rückbau

© GeoBasis-DE / LVermGeo SH (www.LVermGeoSH.schleswig-holstein.de)

Planfeststellungsunterlage

Aufgestellt
Bayreuth, den 20.03.2020
Tennet TSO GmbH

i.V. *[Signature]* i.A. *[Signature]*

Firma: SPIE SAG GmbH
SPIE
Maßstab: 1:2000
Einheit: Meter

Datum	Name			
Bearb. 11.12.2019	Lipp			
Gepr. 18.12.2019	Schulze			
Norm				
Fachbereich LPG-N-OK				
Tennet Taking power further				
Zust.	Änderung	Datum	Name	Urspr.: