


12  
T2-65,00


13  
WA160-66,00

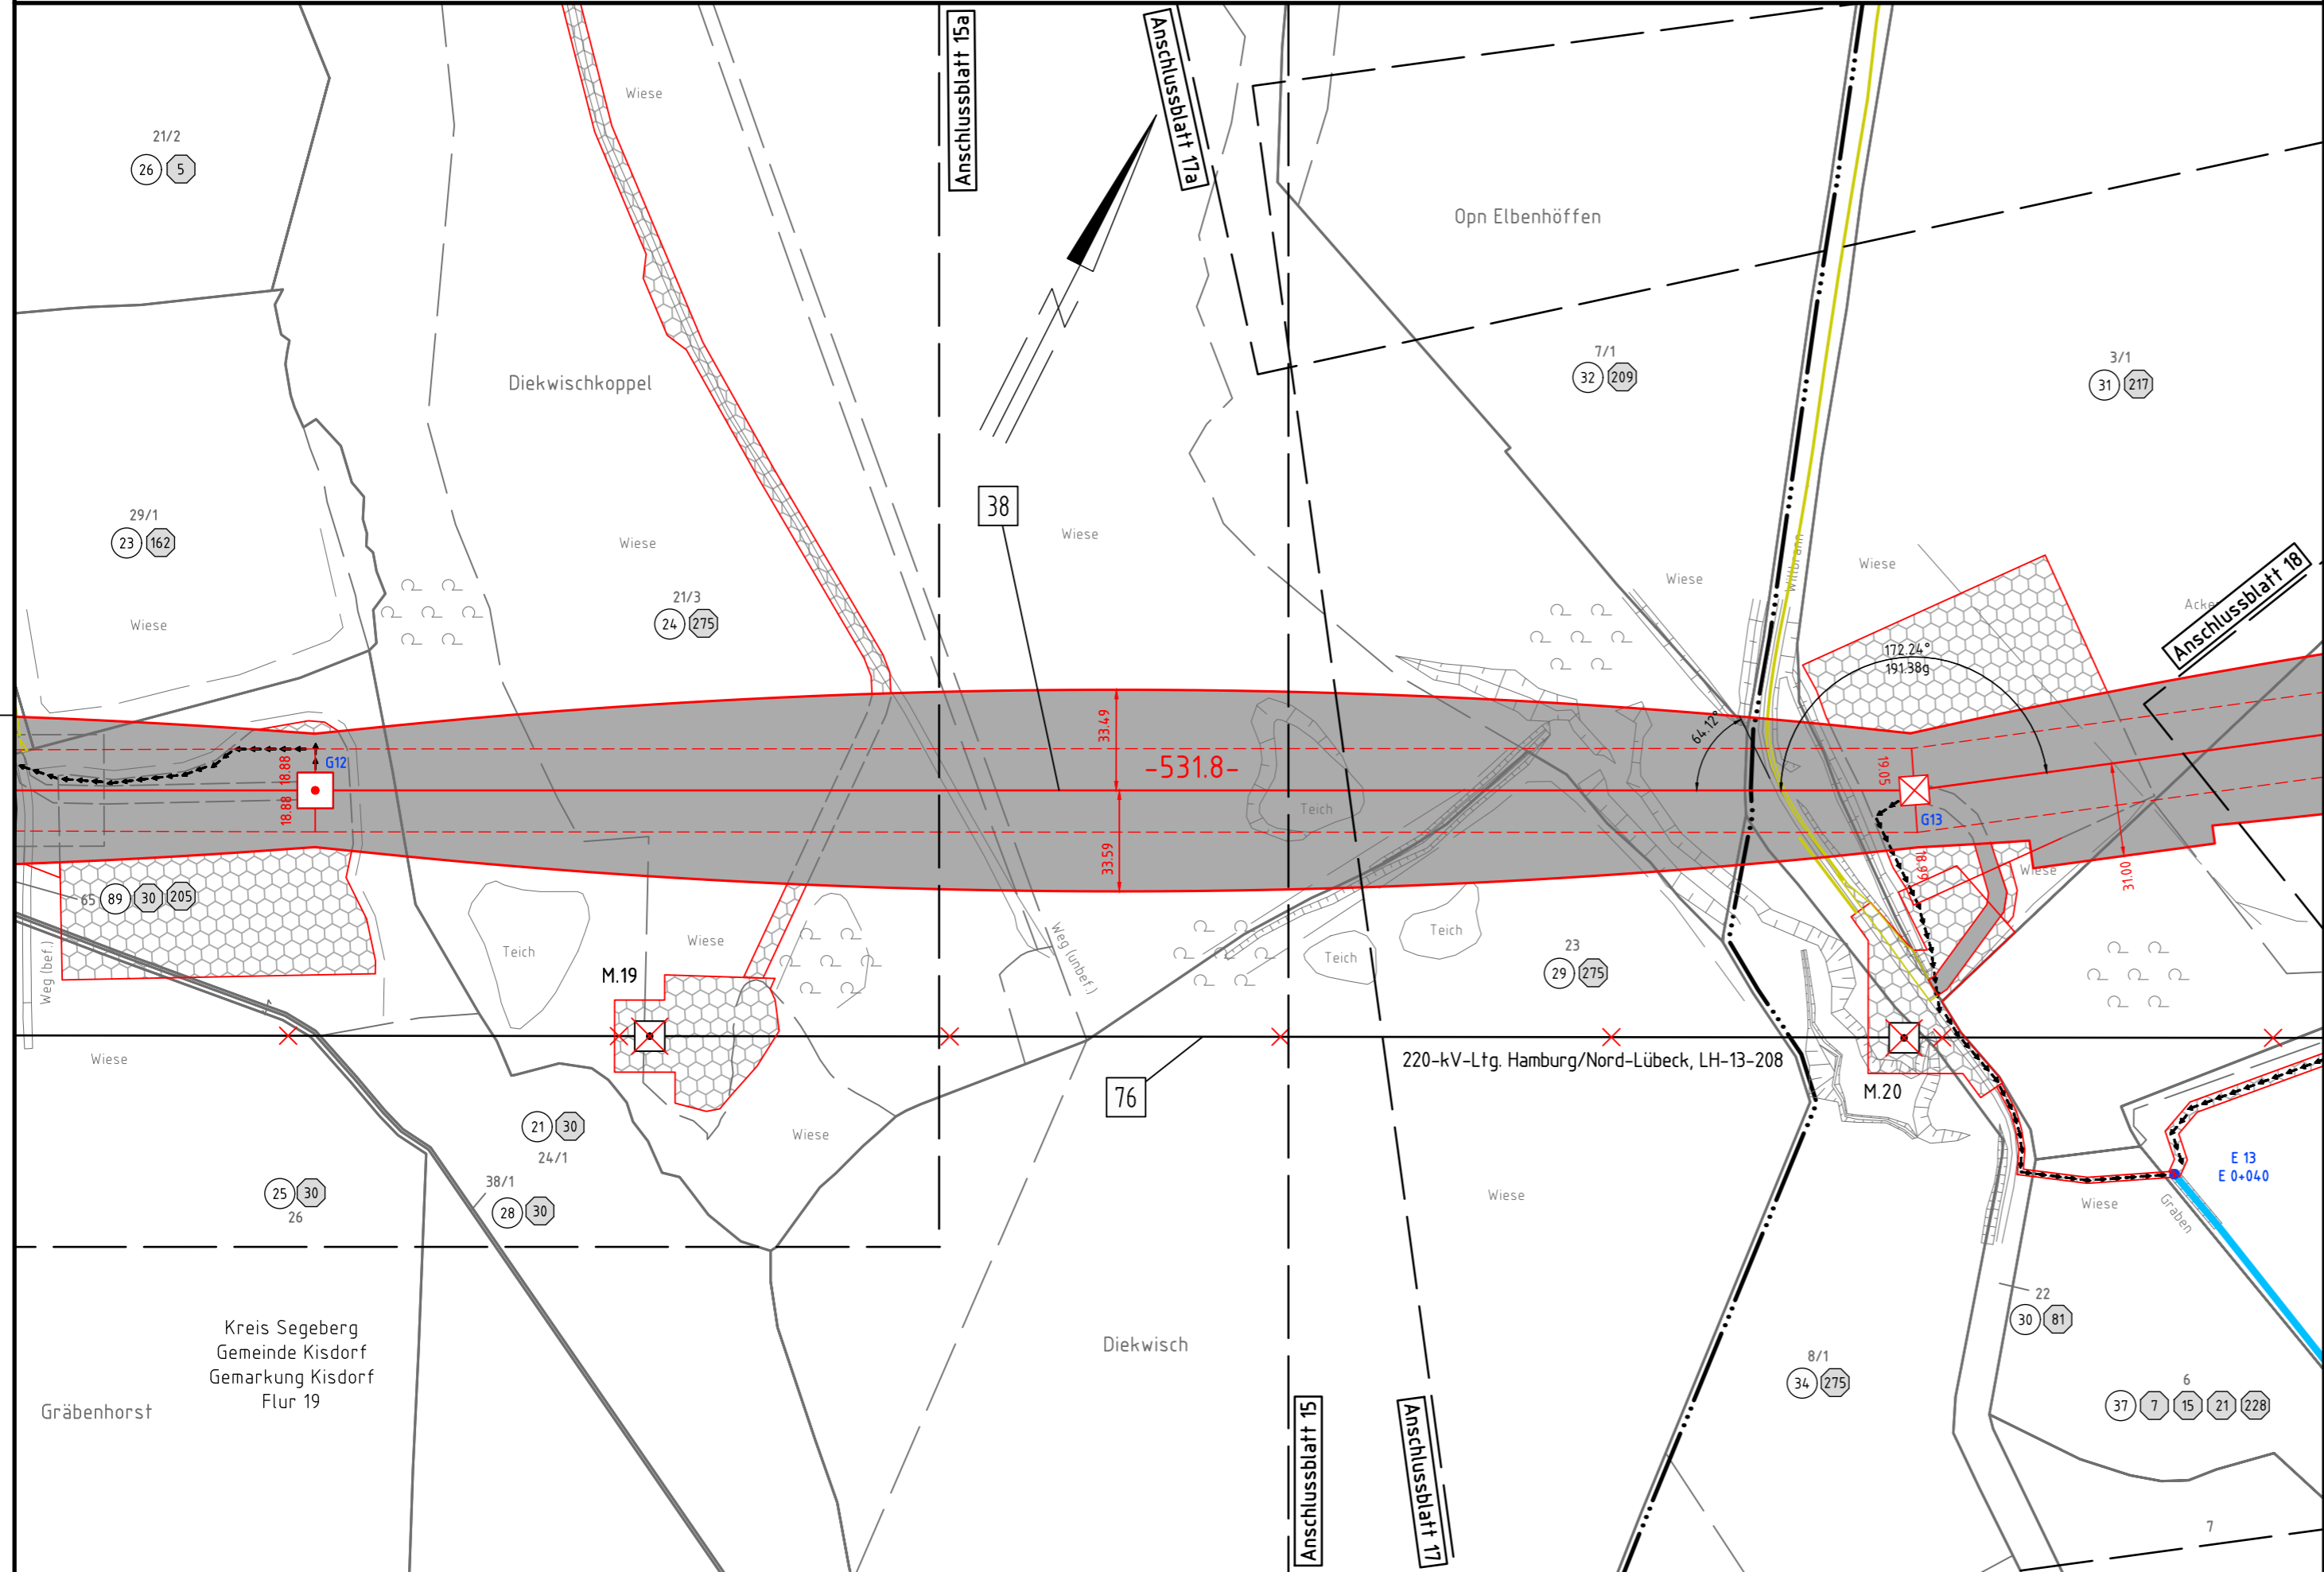

380-kV-Leitung  
Kreis Segeberg - Raum Lübeck  
LH-13-328  
**Lage-/Bauwerksplan**  
**Grunderwerbsplan**

Mast 12 - Mast 13

**Legende:**

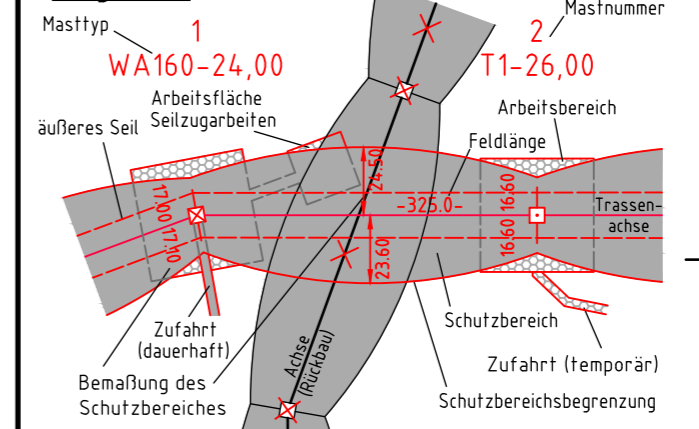

- 1 Bauwerksnummer
- 1 Eigentümerschlüsselnr.
- 5 Grundstücksordnungsnr.
- 37 Flurstücksnummer
- ⊗ Abspannmast
- Tragmast
- ⊗ Rückbau

**Grenzen:**

- Land
- Kreis
- Stadt/Gem.
- Gemarkung
- Flur
- Flurstück
- Grenze des Planfeststellungsverfahrens

**Rechtserwerb:**

- dauerhafte Flächeninanspruchnahme
- bauzeitliche Flächeninanspruchnahme
- Inanspruchnahme öffentlicher Flächen
- Eigentumsübergang TenneT

© GeoBasis-DE / LVermGeo SH (www.LVermGeoSH.schleswig-holstein.de)

**Planfeststellungsunterlage**

Aufgestellt  
Bayreuth, den 20.03.2020  
TenneT TSO GmbH  
i.V. *[Signature]* i.A. *[Signature]*

**Planfeststellungsbehörde**

Firma: SPIE SAG GmbH 	Maßstab: 1:2000	Einheit: Meter
	Datum	Name
	Bearb. 11.12.2019	Lipp
	Gepr. 18.12.2019	Schulze
	Norm	
	Fachbereich LPG-N-OK	
Zust.	Änderung	Datum
	Name	Urspr.:

Kreis Segeberg  
Gemeinde Kisdorf  
Gemarkung Kisdorf  
Flur 19

220-kV-Ltg. Hamburg/Nord-Lübeck, LH-13-208